


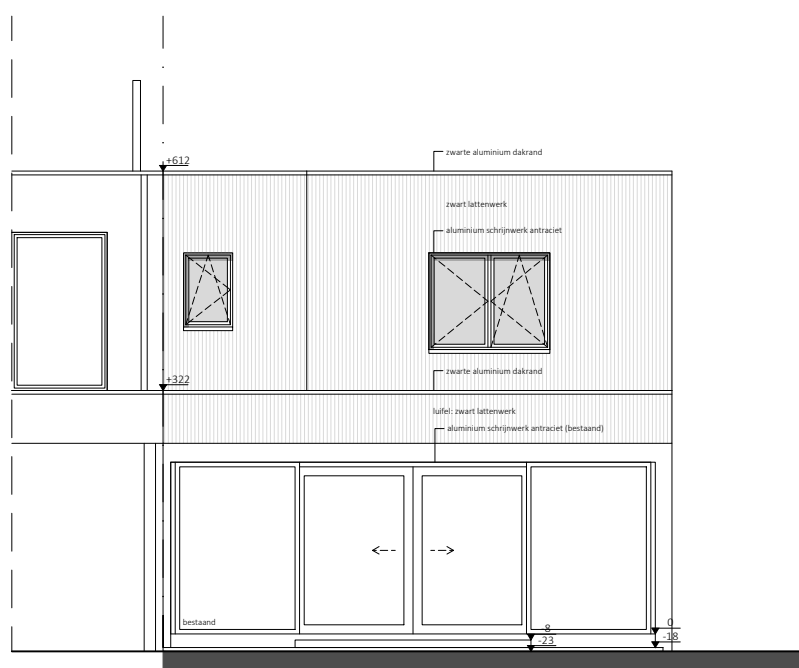

## ACHTERGEVEL - VERGUNDE TOESTAND

Schaal: 1/100 - Dossier: BA\_VT01290\_260601

Bouwplaats: Voordestraat 30, 9041 Oostakker

0 0.5 1 2m