
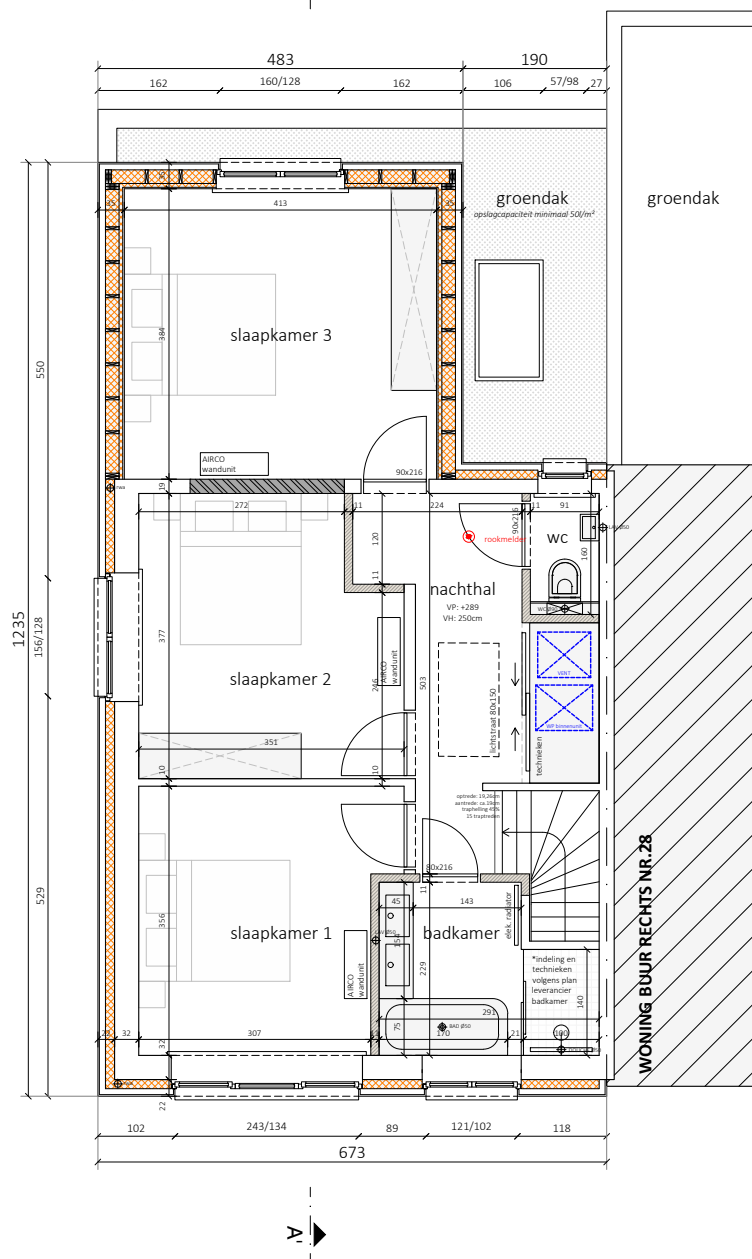


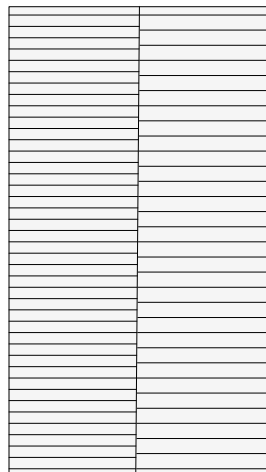

VERDIEPING +1 - VERGUNDE TOESTAND

Schaal: 1/100 - Dossier: BA_VT01290_260601
Bouwplaats: Voordestraat 30, 9041 Oostakker

0 0.5 1 2m