


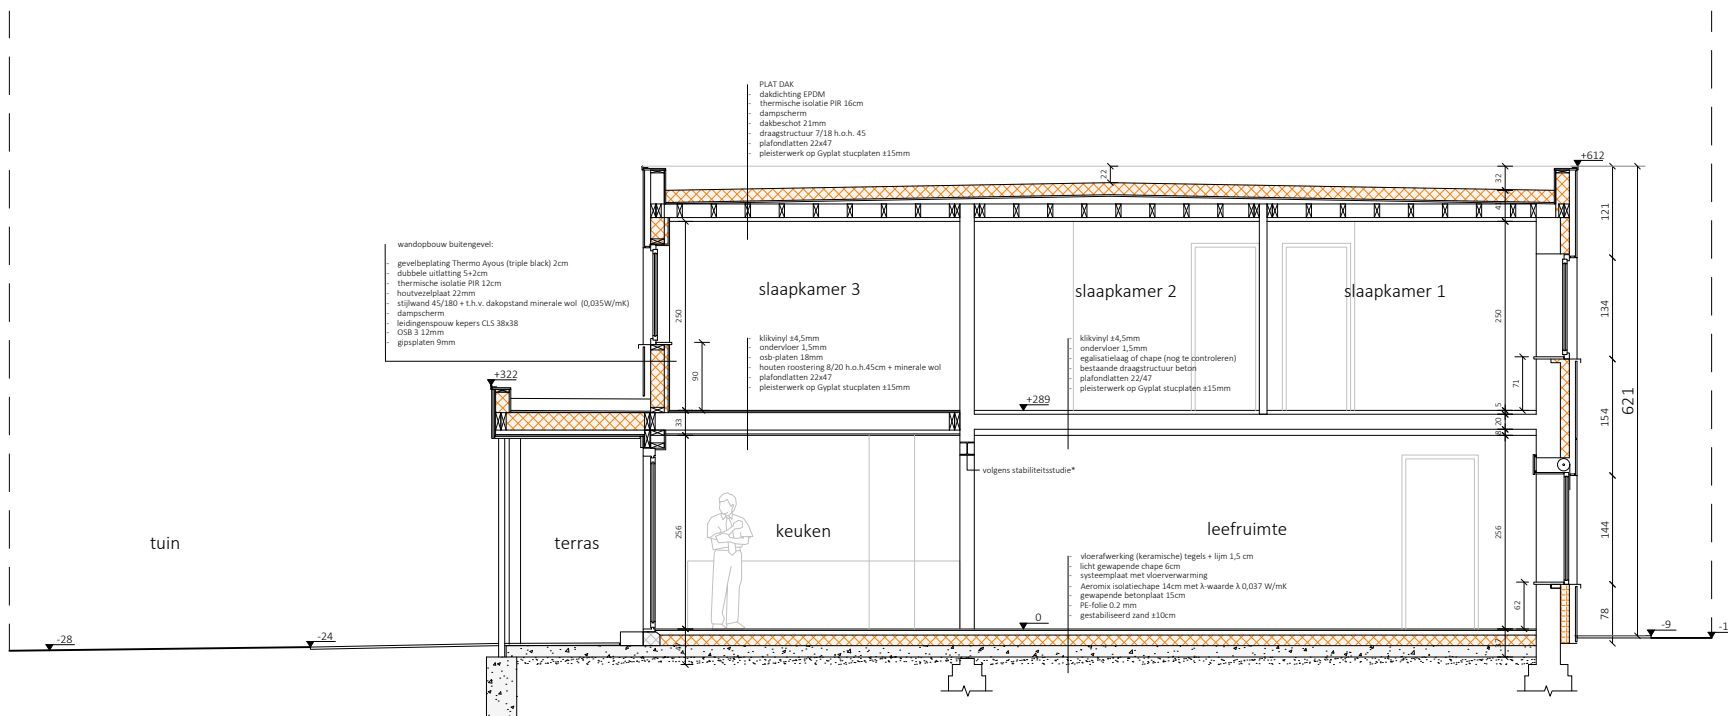

DOORSNEDE A-A' - NIEUWE TOESTAND

Schaal: 1/100 - Dossier: BA_NT01290_260602
 Bouwplaats: Voordestraat 30, 9041 Oostakker