


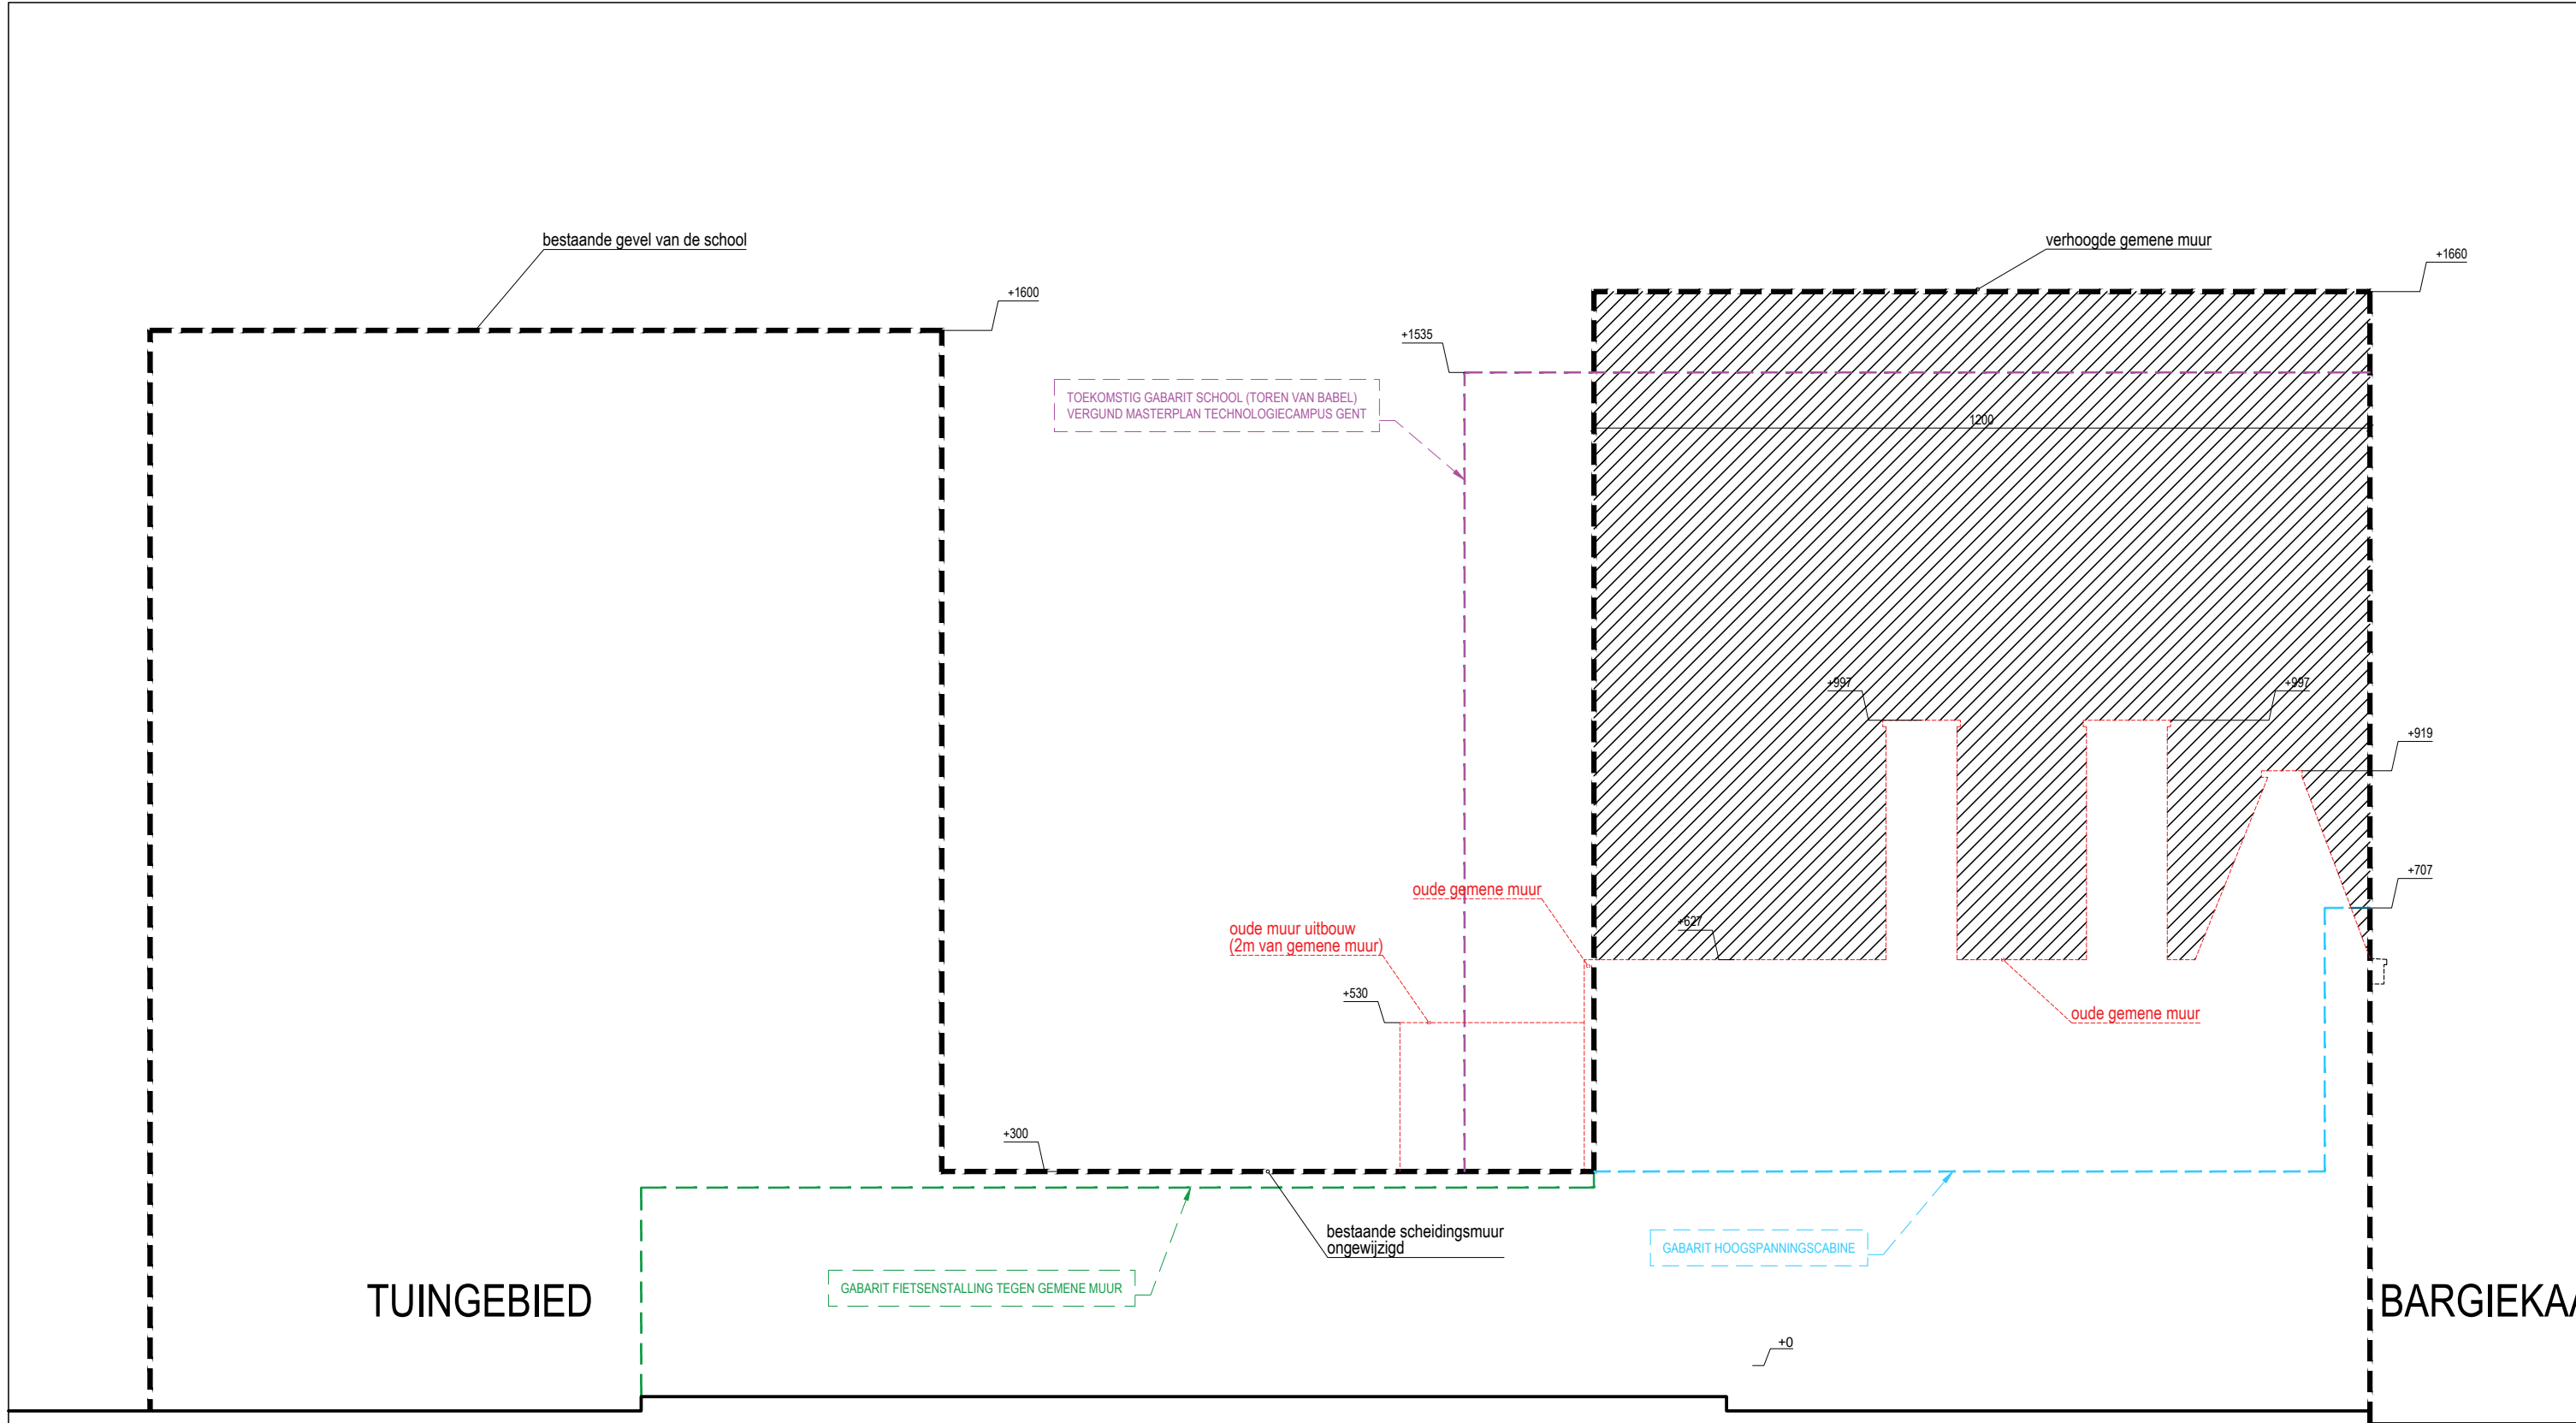

**ZIE BIJZONDERE
VOORWAARDE(N)**

SCHEIDINGSMUREN
NR. 2A / HS

dossier	nieuwbouw grootschalige studentenhuisvesting	bouwplaats	Bargiekaai 2.3 9000 Gent 15de afd, sectie F, 36462L 3648K	opdrachtgever	mevr. Jeanine Van Hyfte & mevr. Twinkle Verschuere Van Leeg Tot Zand 12 8200 Sint-Andries	oriëntatie	datum	schaal	architectenbureau	arch. Koen Heijse, ir. arch. Roel Cocquyt & arch. Wannes Philips Gustaaf Callierlaan 35 9000 Gent T 09 233 18 22 architecten@caan.be www.caan.be	CAAN ARCHITECTEN
	2409 BARGIE		GENT		VAN HYFTE INVEST		01.04.2026	1/100			