


Op verscheidene plaatsen wordt na sloop van de gebouwen niet opnieuw aangebouwd. Cfr. de inplantingsplannen van de aanvraag blijft de hoogte van de vrijgekomen scheidingsmuren na sloop ongewijzigd. De aanvraag is niet duidelijk over wat gebeurt met de vrijgekomen scheidingsmuur aan de achterzijde van het perceel Bargiekaai 6. De luchtfoto toont op het perceel Bargiekaai 6 een aanbouwvolume van 2 bouwlagen tegenaan de achterste perceelsgrens, ook de scheidingsmuur volgt over de volledige achterste perceelsgrens dat gabariet. Het plan 'scheidingsmuren achtergevels nr. 4, 5, 6, 7 en 8' toont t.h.v. nr. 6 echter een lagere scheidingsmuur dan deze op de luchtfoto. Aangezien geen wijzigingen aan scheidingsmuren aangevraagd werden, worden ook geen wijzigingen vergund.

Voor de overige bijzondere voorwaarden wordt verwezen naar de beslissing.

ZIE BIJZONDERE
VOORWAARDE(N)

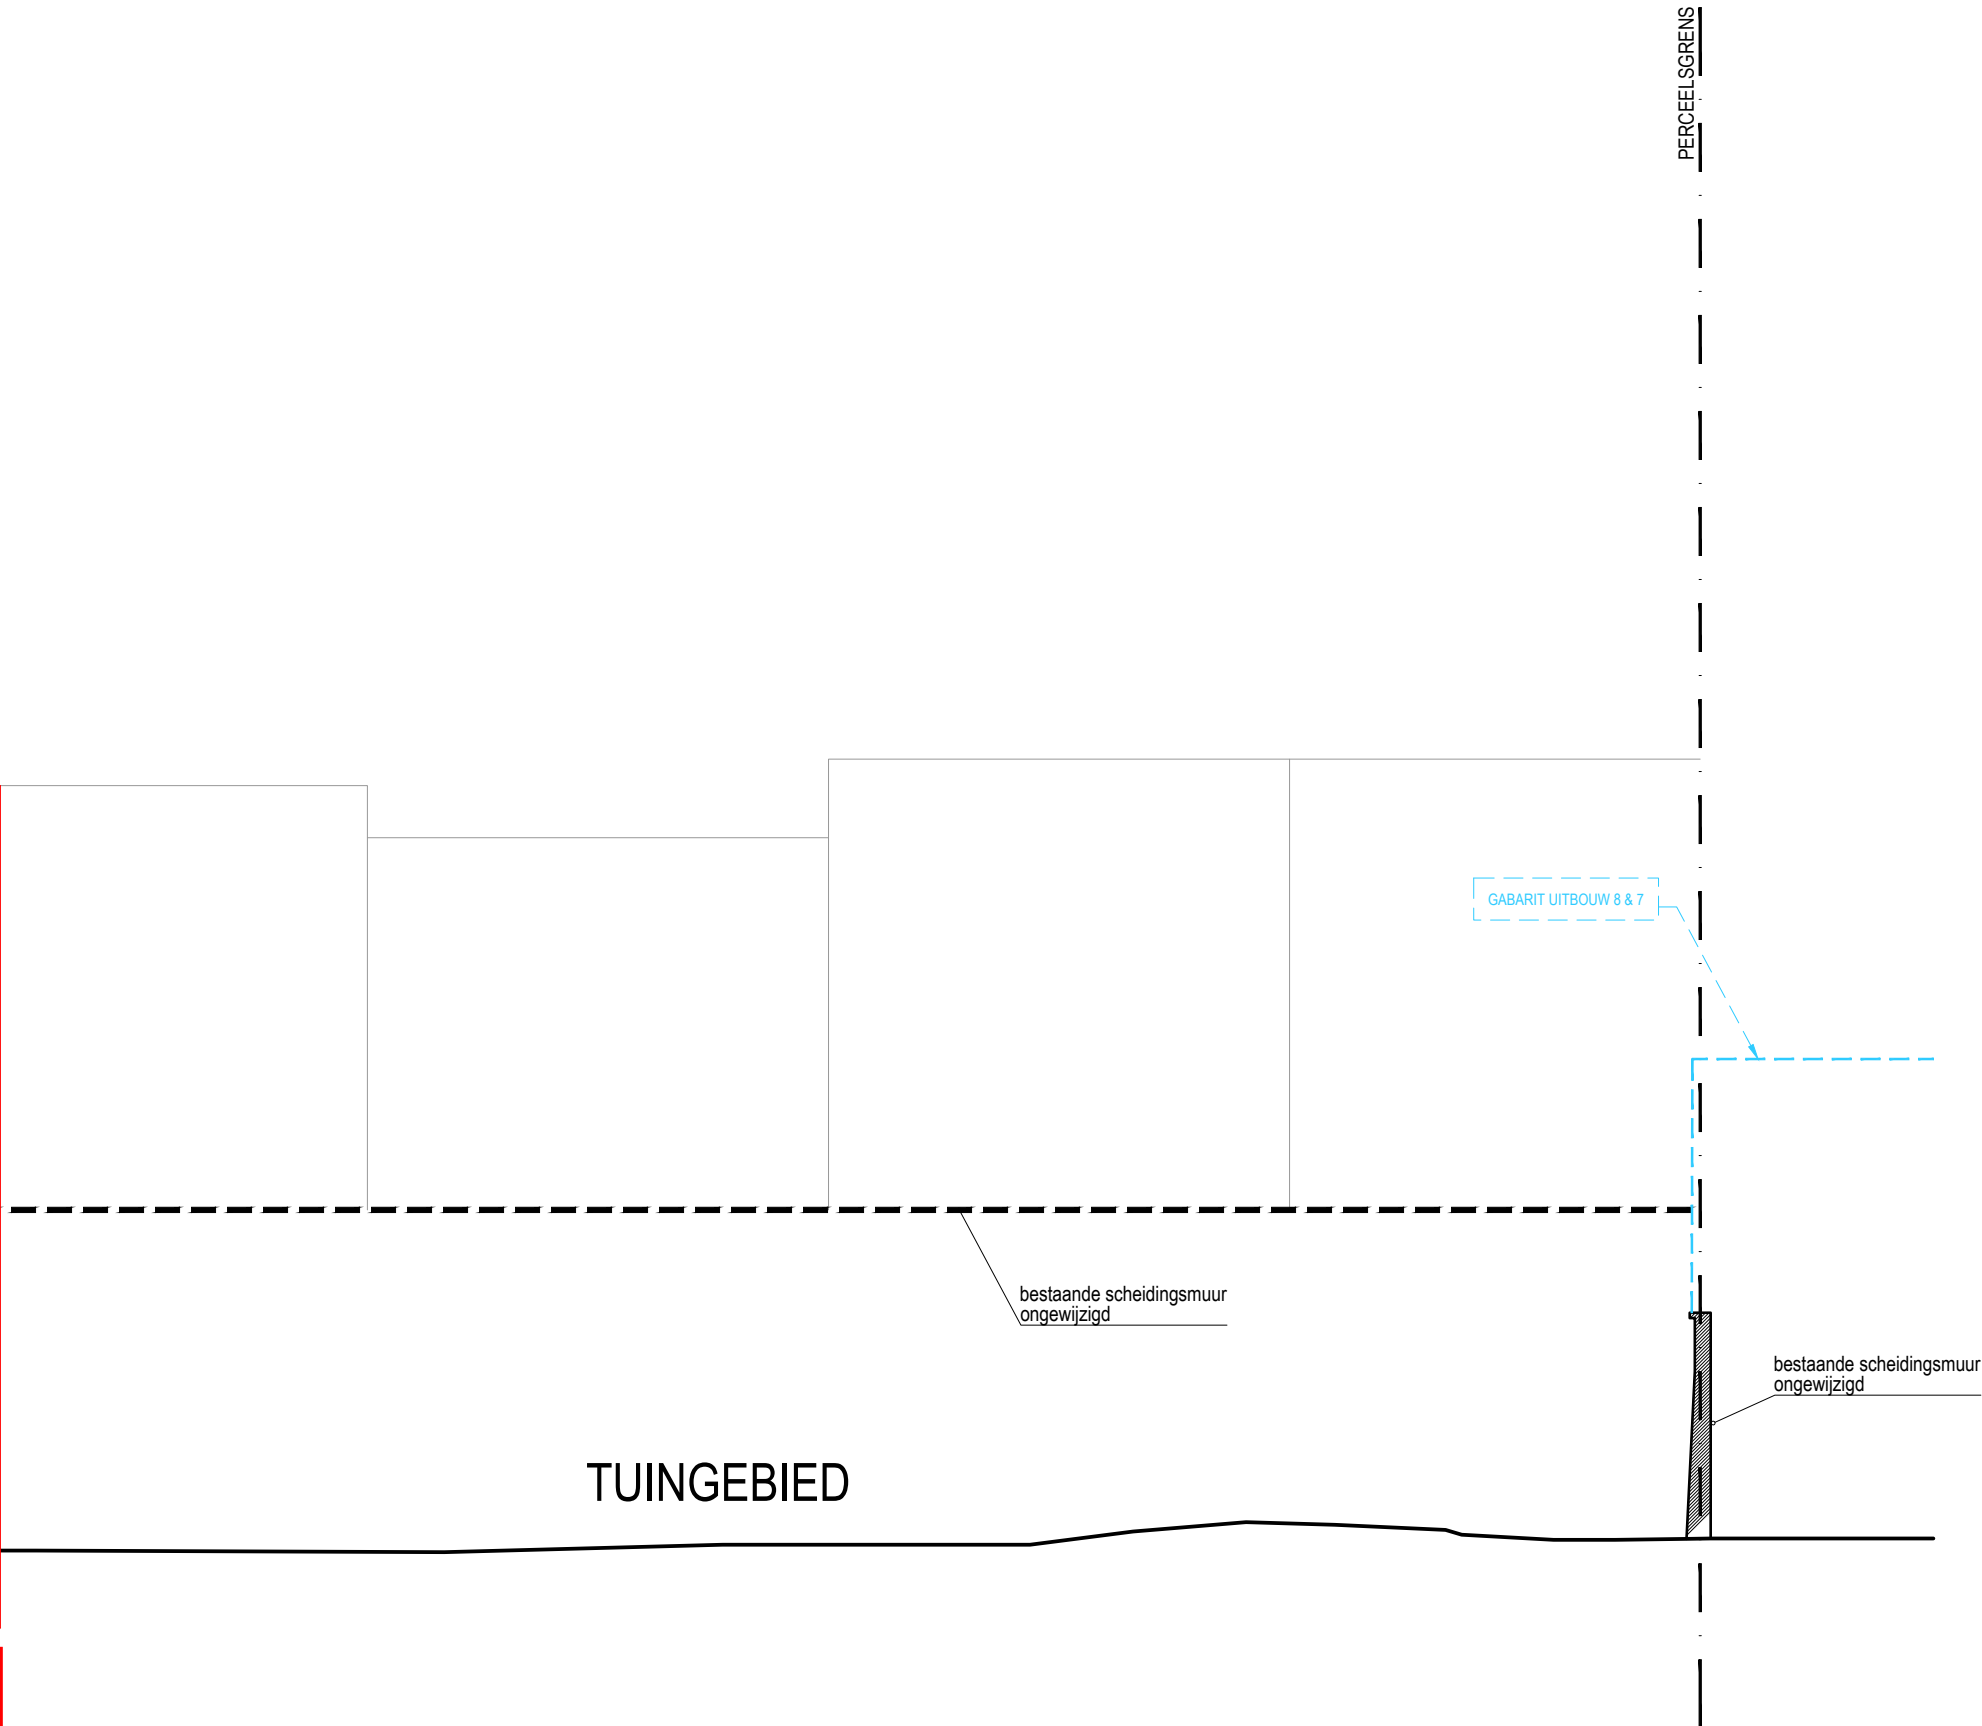

TUINGEBIED

SCHEIDINGSMUREN
ACHTERGEVELS NR 4,5,6,7,8

dossier	nieuwbouw grootschalige studentenhuisvesting	bouwplaats	Bargiekaai 2,3 9000 Gent 15de afd, sectie F, 36462L 3648K	opdrachtgever	mevr. Jeanine Van Hyfte & mevr. Twinkle Verschuere Van Leeg Tot Zand 12 8200 Sint-Andries	oriëntatie	datum	schaal	architectenbureau	arch. Koen Heijse, ir. arch. Roel Cocquyt & arch. Wannes Philips Gustaaf Callierlaan 35 9000 Gent T 09 233 18 22 architecten@caan.be www.caan.be	CAAN ARCHITECTEN
2409 BARGIE		GENT		VAN HYFTE INVEST			01.04.2026	1/100			