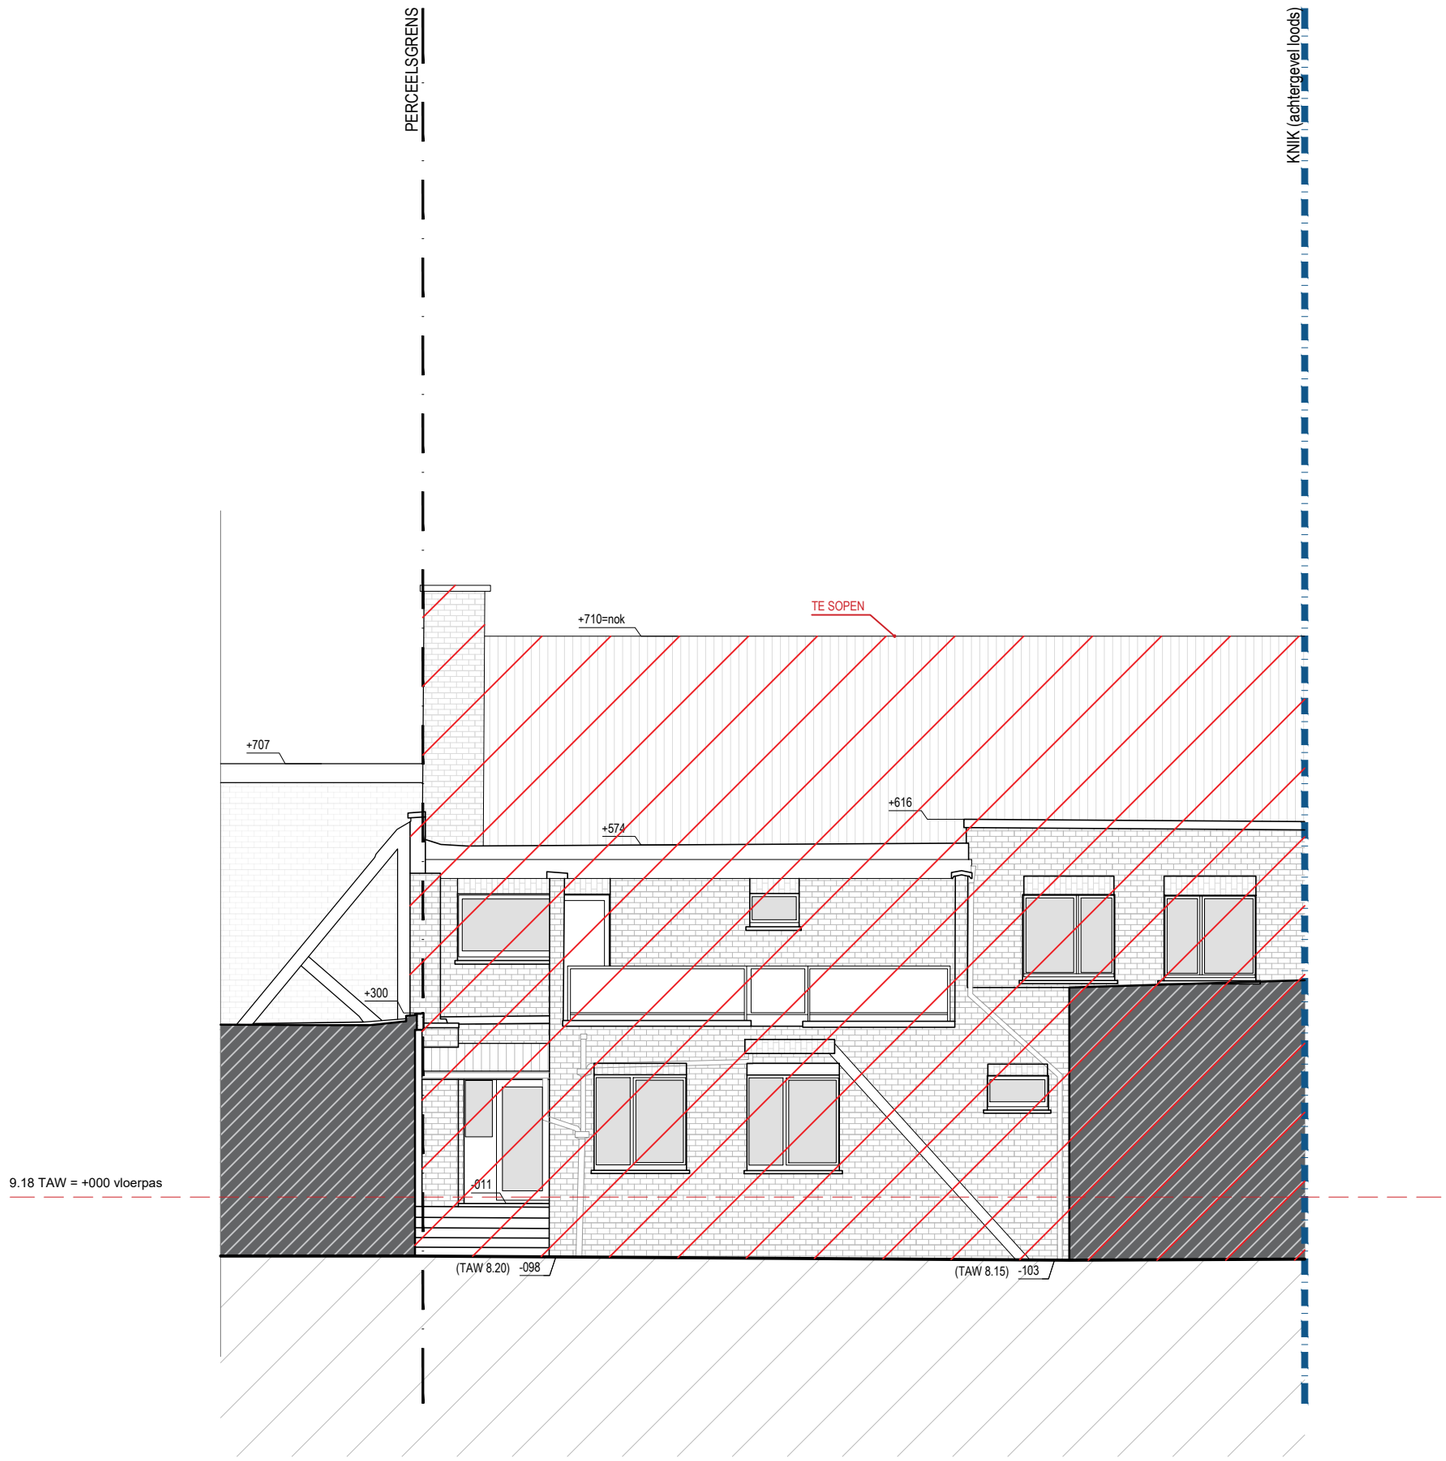

ACHTERGEVEL 2A & 2 (woning)

BESTAANDE TOESTAND

opmeting bestaande toestand opgemeten door een beëdigd landmeter, alle afmetingen worden ter plaatse gecontroleerd door de uitvoerende aannemers, alle stabiliteitsberekeningen worden uitgevoerd door een erkend ingenieur stabiliteit

dossier	bouwplaats	opdrachtgever	oriëntatie	datum	schaal	architectenbureau
nieuwbouw grootschalige studentenhuisvesting 2409 BARGIE	**Bargiekaai 2,3** 9000 Gent 15de afd, sectie F, 36462L 3648K GENT	**mevr. Jeanine Van Hyfte & mevr. Twinkle Verschuere** Van Leeg Tot Zand 12 8200 Sint-Andries VAN HYFTE INVEST		08.09.2025	1/100	arch. **Koen Heijse**,ir. arch. **Roel Cocquyt** & arch. **Wannes Philips** Gustaaf Callierlaan 35 | 9000 Gent | T 09 233 18 22 architecten@caan.be | www.caan.be **CAAN**ARCHITECTEN