


MATERIALEN

01. gevelsteen baksteen ; kleur : licht groen genuanceerd
02. gevelsteen tegel ; kleur : donker groen genuanceerd
03. vensterbank ; kleur : grijs (beton look)
04. gevelaccent (plinten); kleur : grijs (beton look)
05. beton dakrand ; kleur : grijs (betonlook)

06. aluminium buitenschrijnwerk ; kleur : bruin-grijs
07. klare beglazing ; transparant
08. matte beglazing ; transparante kleur
09. stalen of aluminium balustrade ; kleur : donker grijs genuanceerd
10. stalen of aluminium siermetaal ; kleur : donker grijs genuanceerd
11. stalen of aluminium poort ; kleur : donker grijs genuanceerd

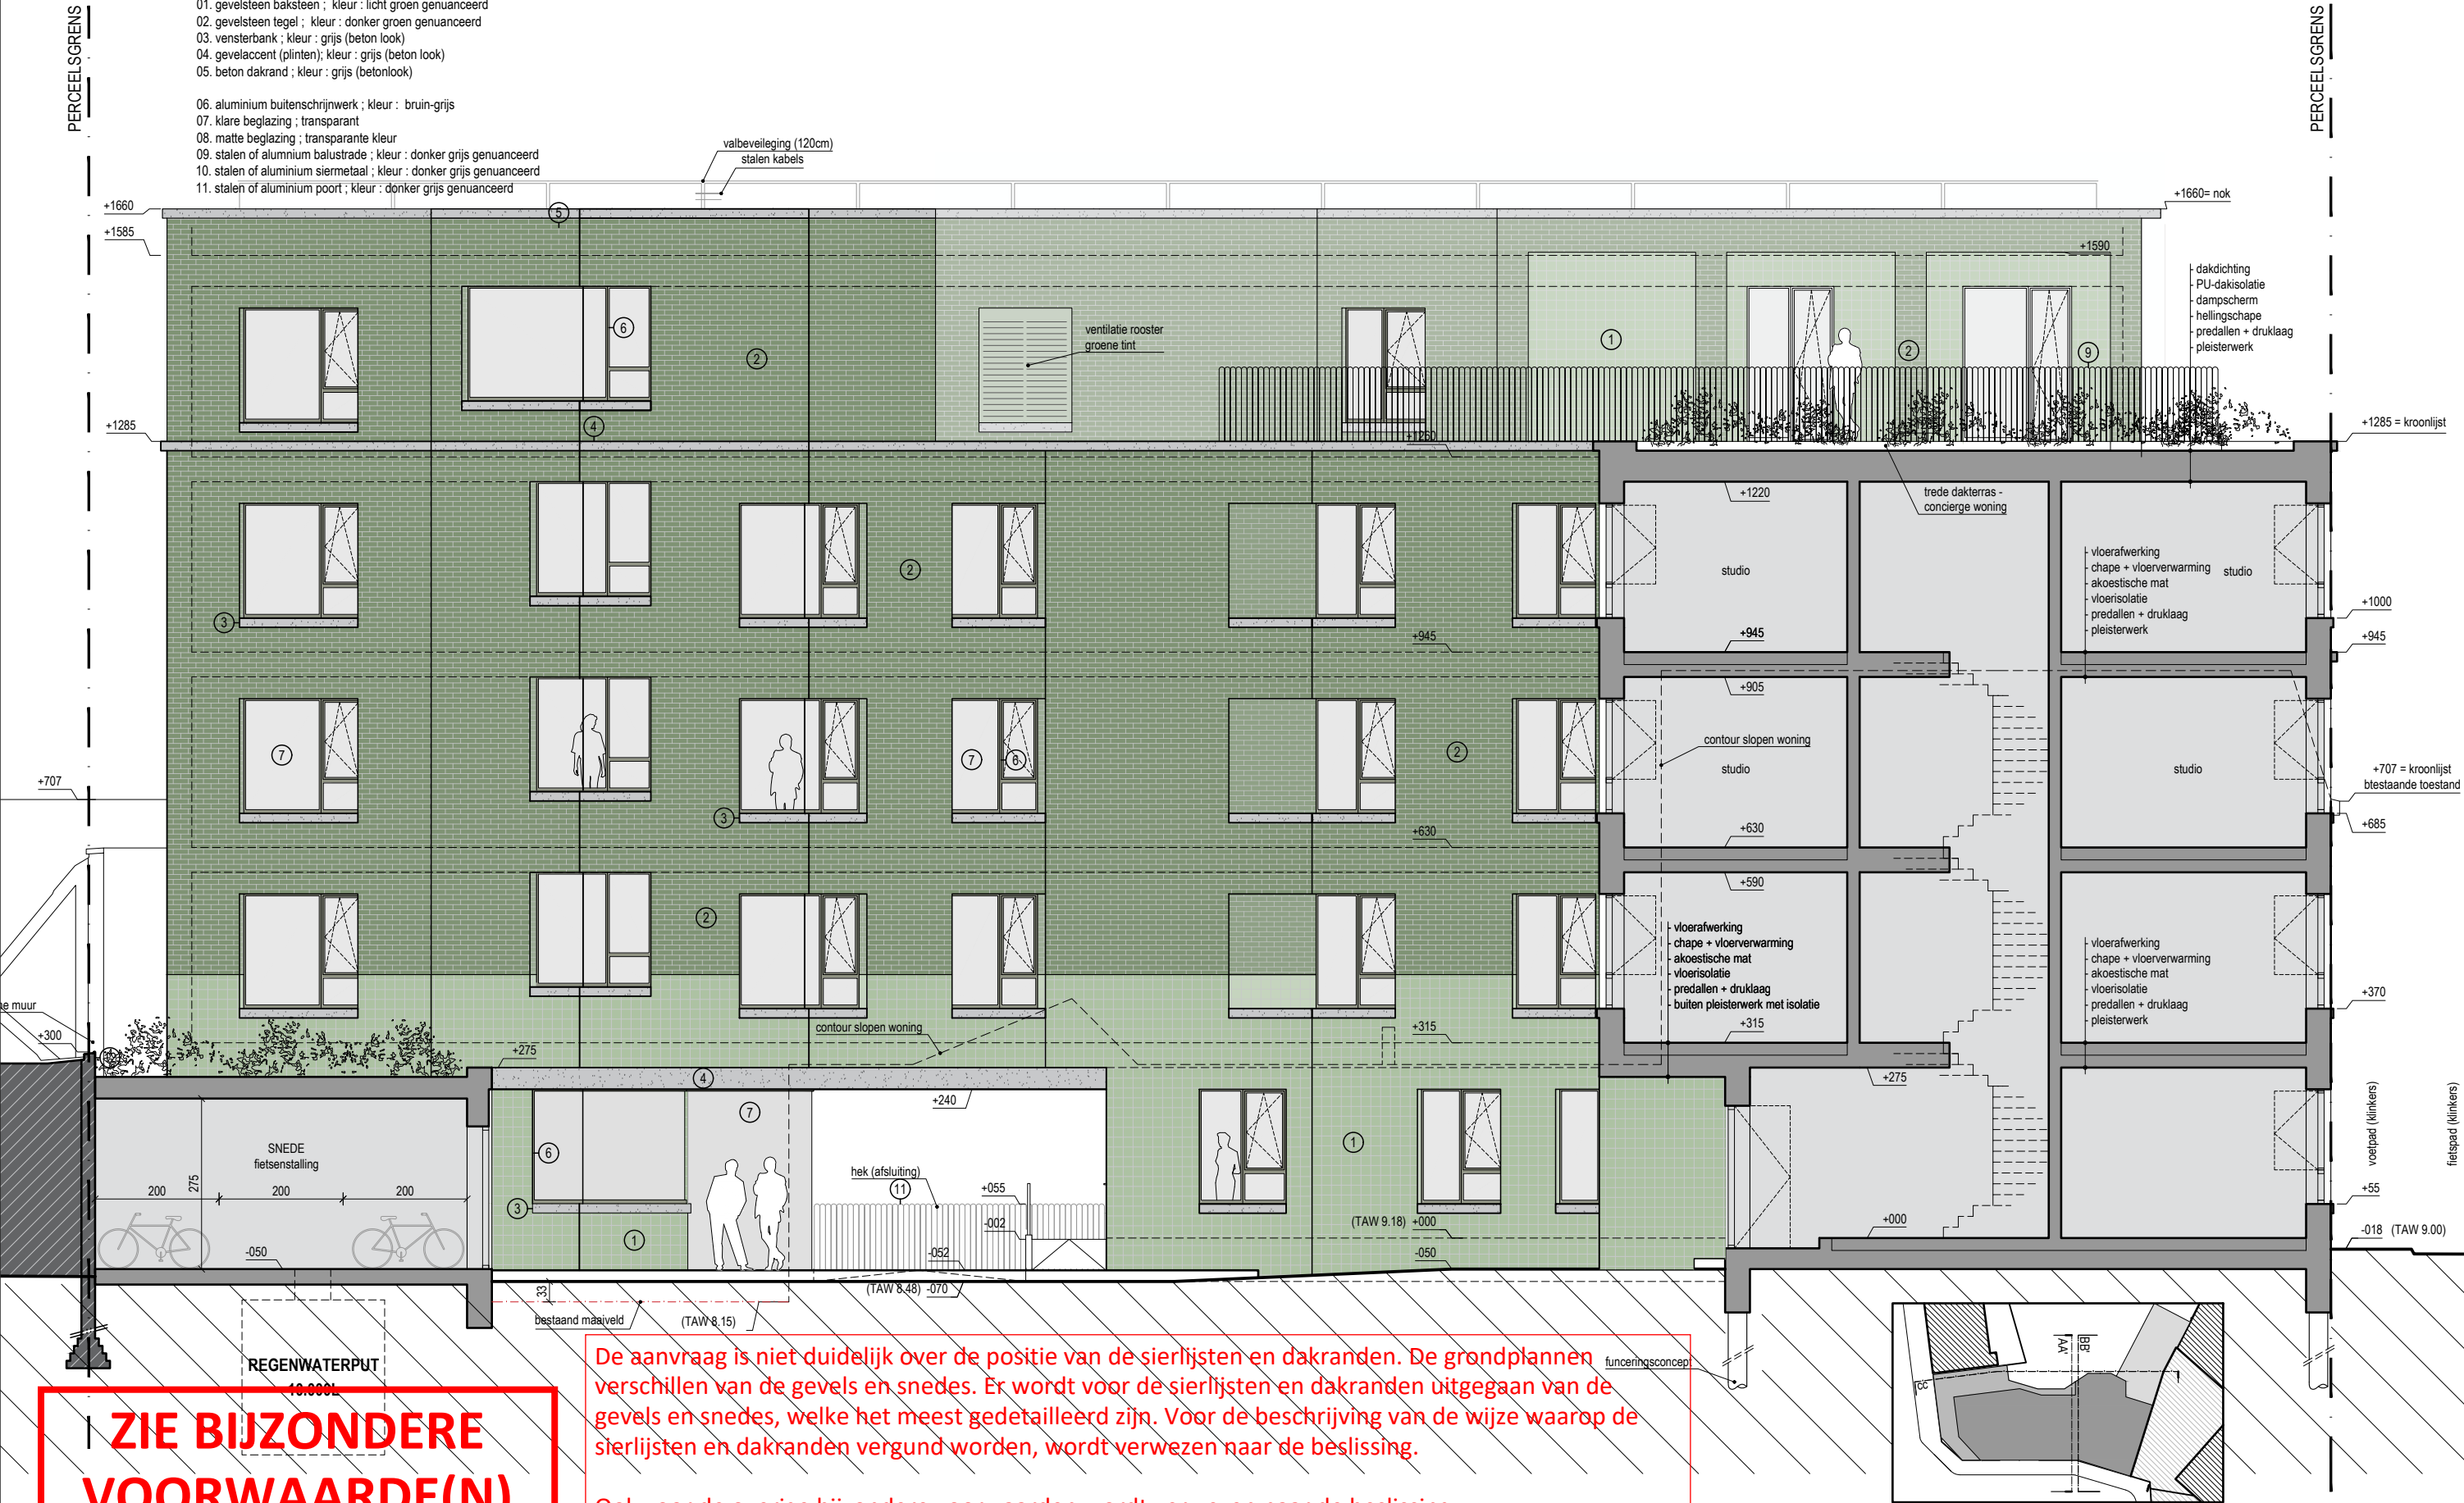

**ZIE BIJZONDERE
VOORWAARDE(N)**

VOORGEVEL (straatkant)
NIEUWE TOESTAND

dossier	nieuwbouw grootschalige studentenhuisvesting	bouwplaats	Bargiekaai 2,3 9000 Gent 15de afd, sectie F, 36462L 3648K	opdrachtgever	mevr. Jeanine Van Hyfte & mevr. Twinkle Verschuere Van Leeg Tot Zand 12 8200 Sint-Andries	oriëntatie	datum	schaal	architectenbureau	arch. Koen Heijse, ir. arch. Roel Cocquyt & arch. Wannes Philips Gustaaf Callierlaan 35 9000 Gent T 09 233 18 22 architecten@caan.be www.caan.be	CAAN ARCHITECTEN
2409 BARGIE		GENT		VAN HYFTE INVEST			18.03.2026	1/100			