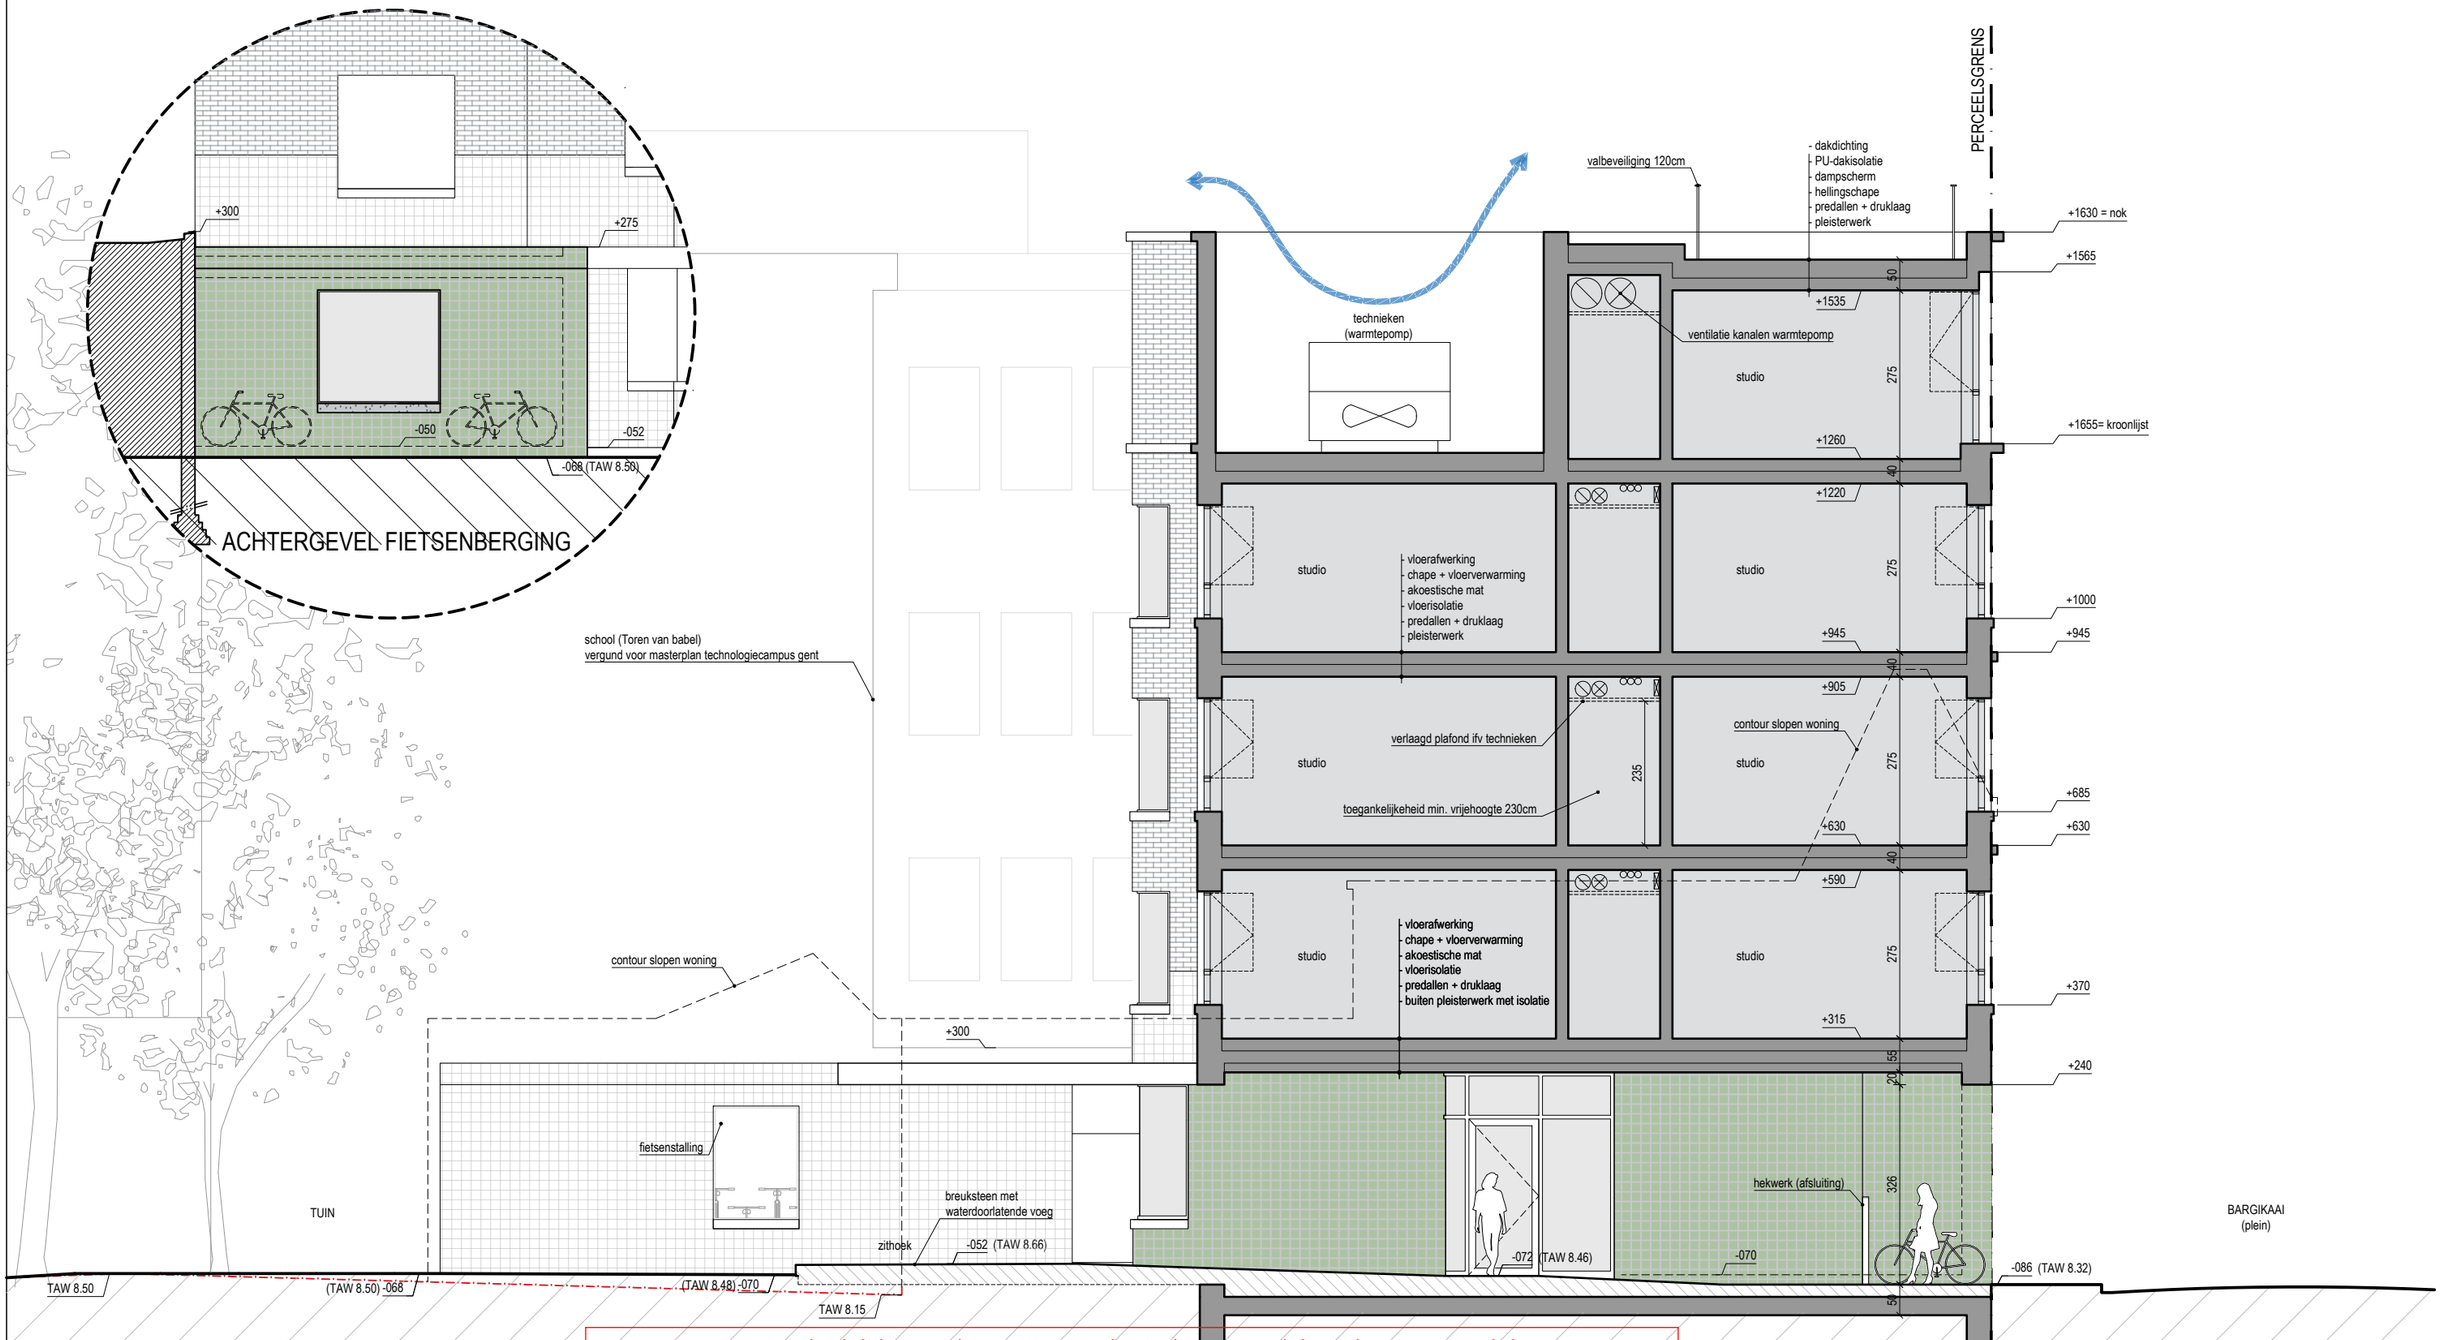

ZIE BIJZONDERE VOORWAARDE(N)

De aanvraag is niet duidelijk over de positie van de sierlijsten en dakranden. De grondplannen verschillen van de gevels en snedes. Er wordt voor de sierlijsten en dakranden uitgegaan van de gevels en snedes, welke het meest gedetailleerd zijn. Voor de beschrijving van de wijze waarop de sierlijsten en dakranden vergund worden, wordt verwezen naar de beslissing.

Ook voor de overige bijzondere voorwaarden wordt verwezen naar de beslissing.

opmeting bestaande toestand opgemeten door een beëdigd landmeter, alle afmetingen worden ter plaatse gecontroleerd door de uitvoerende aannemers, alle stabiliteitsberekeningen worden uitgevoerd door een erkend ingenieur stabiliteit

SNEDE BB'

NIEUWE TOESTAND

dossier	bouwplaats	opdrachtgever	oriëntatie	datum	schaal	architectenbureau
nieuwbouw grootschalige studentenhuisvesting 2409 BARGIE	**Bargiekaai 2,3** 9000 Gent 15de afd, sectie F, 36462L 3648K GENT	**mevr. Jeanine Van Hyfte & mevr. Twinkle Verschuere** Van Leeg Tot Zand 12 8200 Sint-Andries VAN HYFTE INVEST		16.10.2025	1/100	arch. **Koen Heijse**,ir. arch. **Roel Cocquyt** & arch. **Wannes Philips** Gustaaf Callierlaan 35 | 9000 Gent | T 09 233 18 22 architecten@caan.be | www.caan.be **CAAN**ARCHITECTEN