


MATERIALEN

01. gevelsteen baksteen ; kleur : licht groen genuanceerd
02. gevelsteen tegel ; kleur : donker groen genuanceerd
03. vensterbank ; kleur : grijs (beton look)
04. gevelaccent (plinten) ; kleur : grijs (beton look)
05. beton dakrand ; kleur : grijs (betonlook)

06. aluminium buitenschrijnwerk ; kleur : bruin-grijs
07. klare beglazing ; transparant
08. matte beglazing ; transparante kleur
09. stalen of aluminium balustrade ; kleur : donker grijs genuanceerd
10. stalen of aluminium sierrmetaal ; kleur : donker grijs genuanceerd
11. stalen of aluminium poort ; kleur : donker grijs genuanceerd

PERCEELSGRENS

PERCEELSGRENS

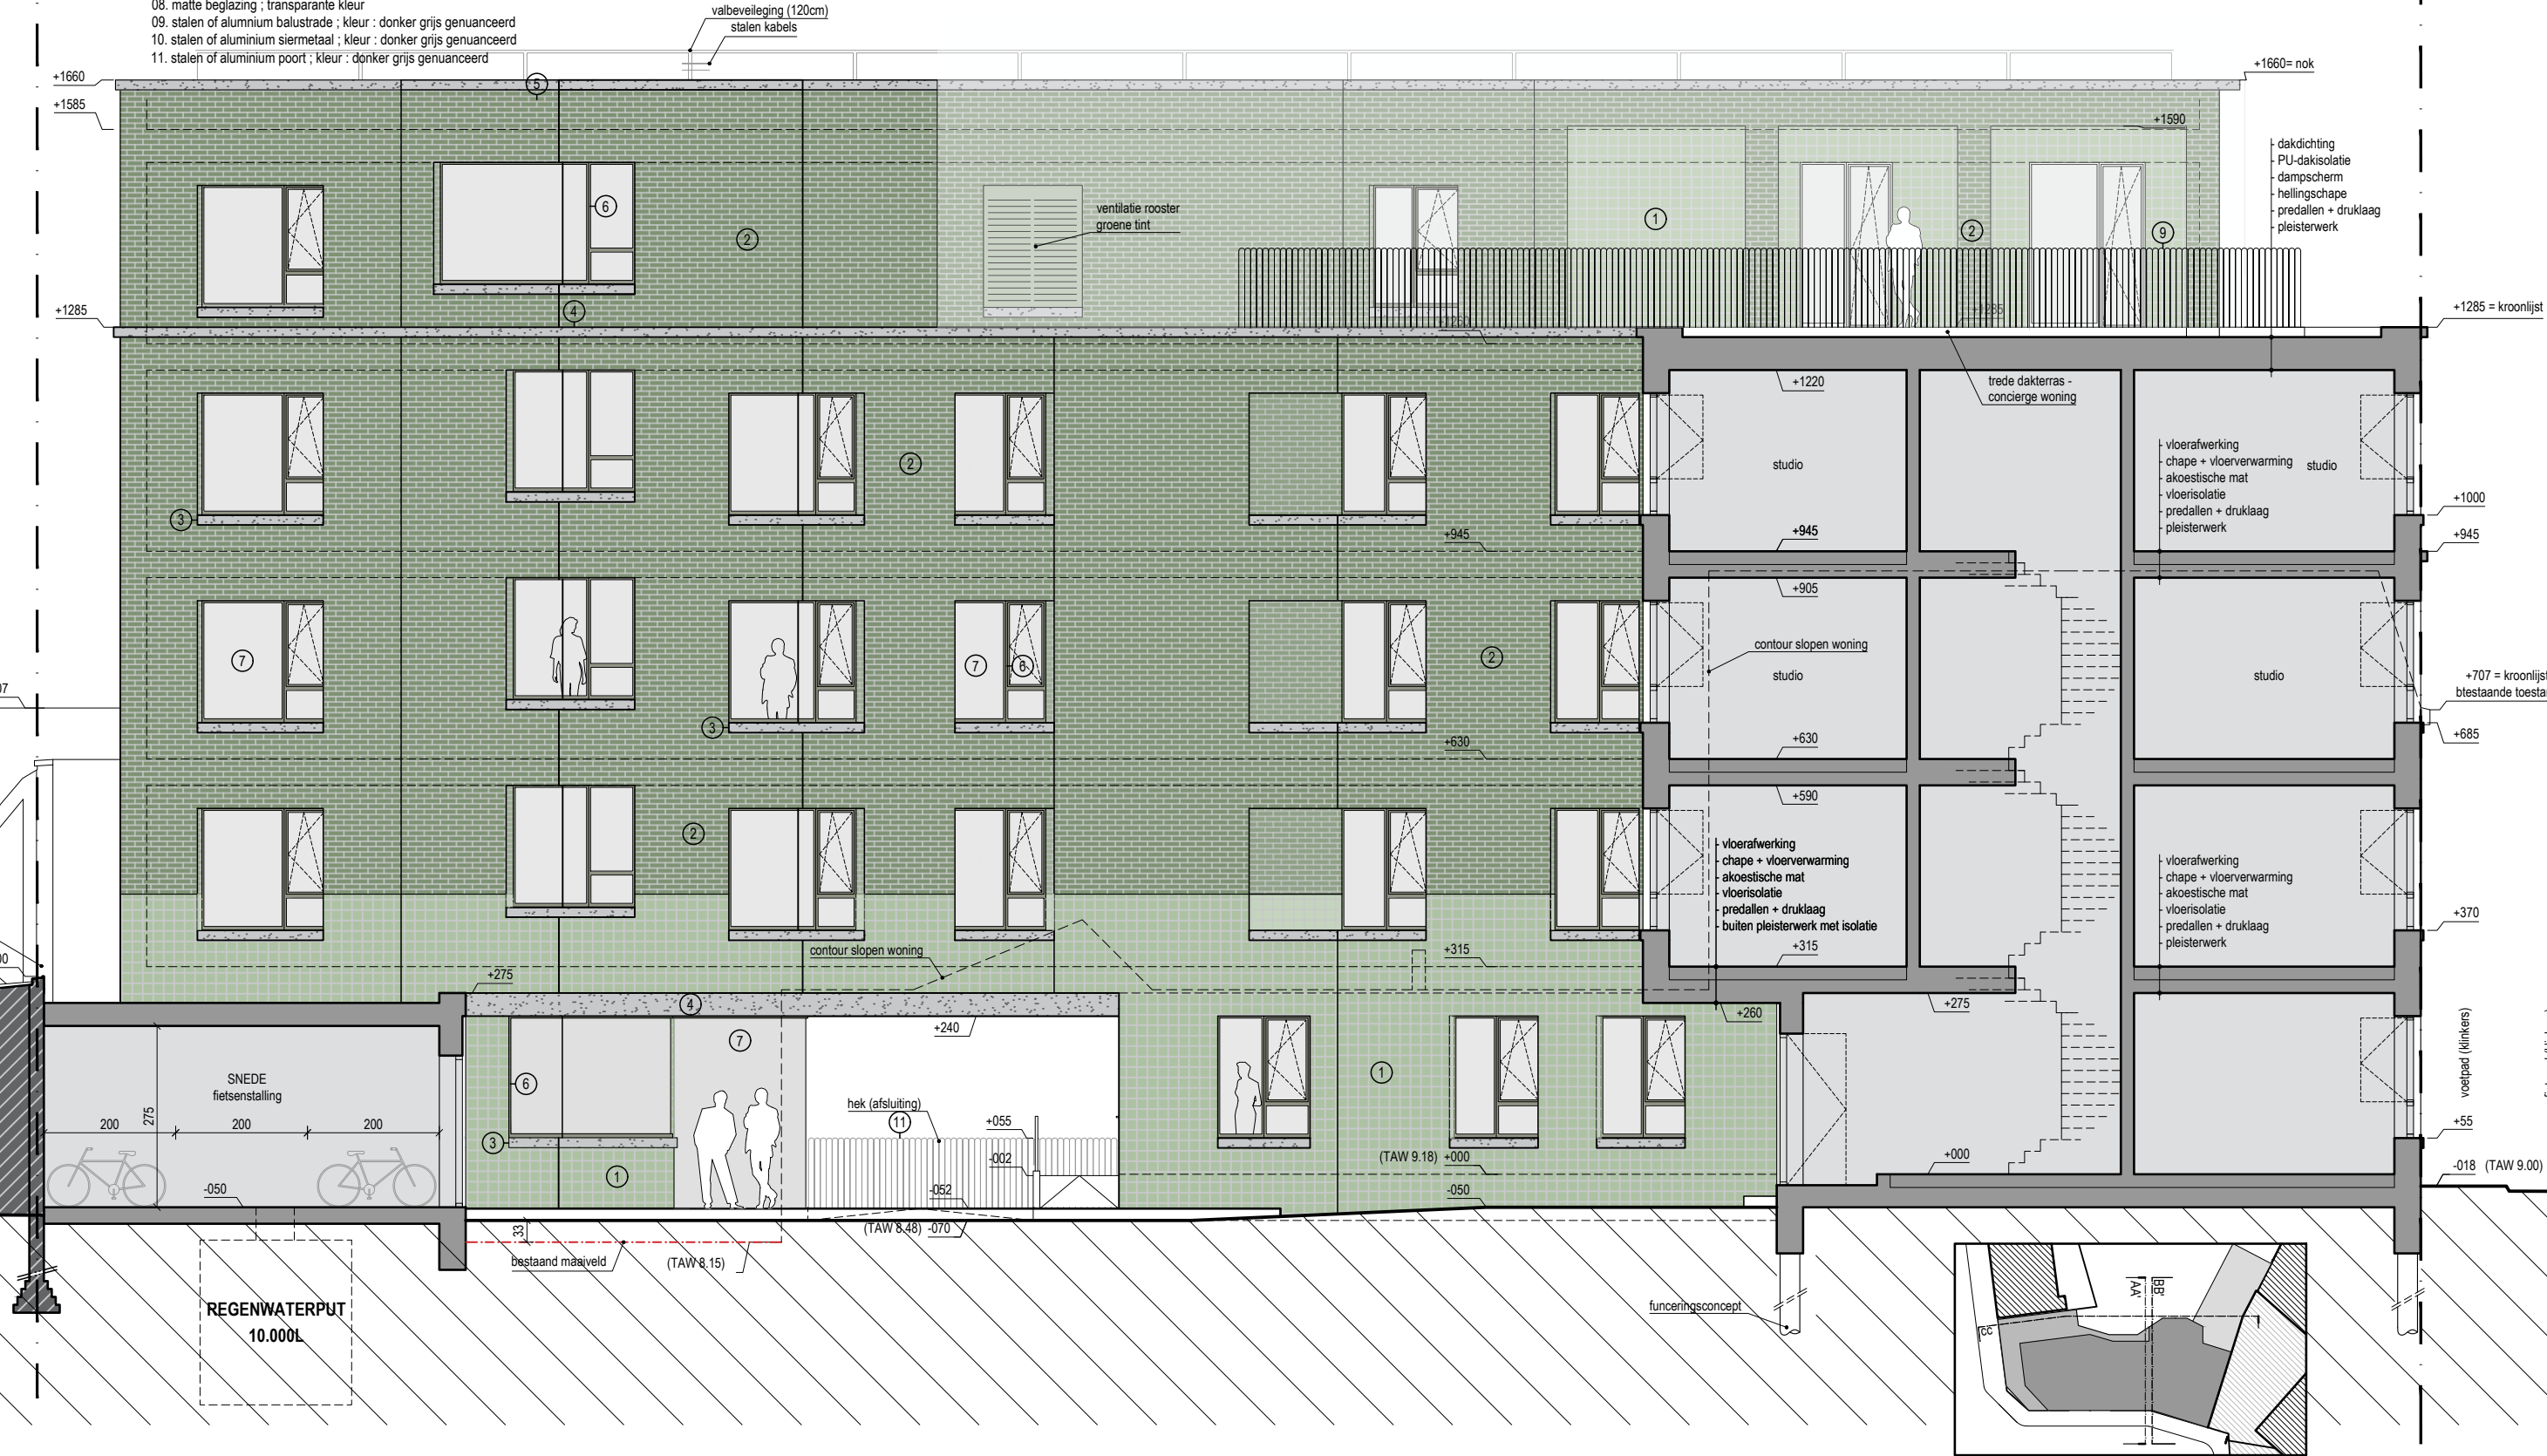

ZIE BIJZONDERE
VOORWAARDE(N)

TERREINSNEDE CC
NIEUWE TOESTAND

dossier	nieuwbouw grootschalige studentenhuisvesting	bouwplaats	Bargiekaai 2.3 9000 Gent 15de afd, sectie F, 36462L 3648K	opdrachtgever	mevr. Jeanine Van Hyfte & mevr. Twinkle Verschueren Van Leeg Tot Zand 12 8200 Sint-Andries	oriëntatie		datum	16.10.2025	schaal	1/100	architectenbureau	arch. Koen Heijse jr. arch. Roel Cocquyt & arch. Wannes Philips Gustaaf Callierlaan 35 9000 Gent T 09 233 18 22 architecten@caan.be www.caan.be	CAAN ARCHITECTEN
2409 BARGIE		GENT		VAN HYFTE INVEST										

opmeting bestaande toestand opgemeten door een beëdigd landmeter, alle afmetingen worden ter plaatse gecontroleerd door de uitvoerende aannemers, alle stabiliteitsberekeningen worden uitgevoerd door een erkend ingenieur stabiliteit