


BARGIKAAL  
(plein)

**ZIE BIJZONDERE  
VOORWAARDE(N)**

TERREINSNEDE AA  
NIEUWE TOESTAND

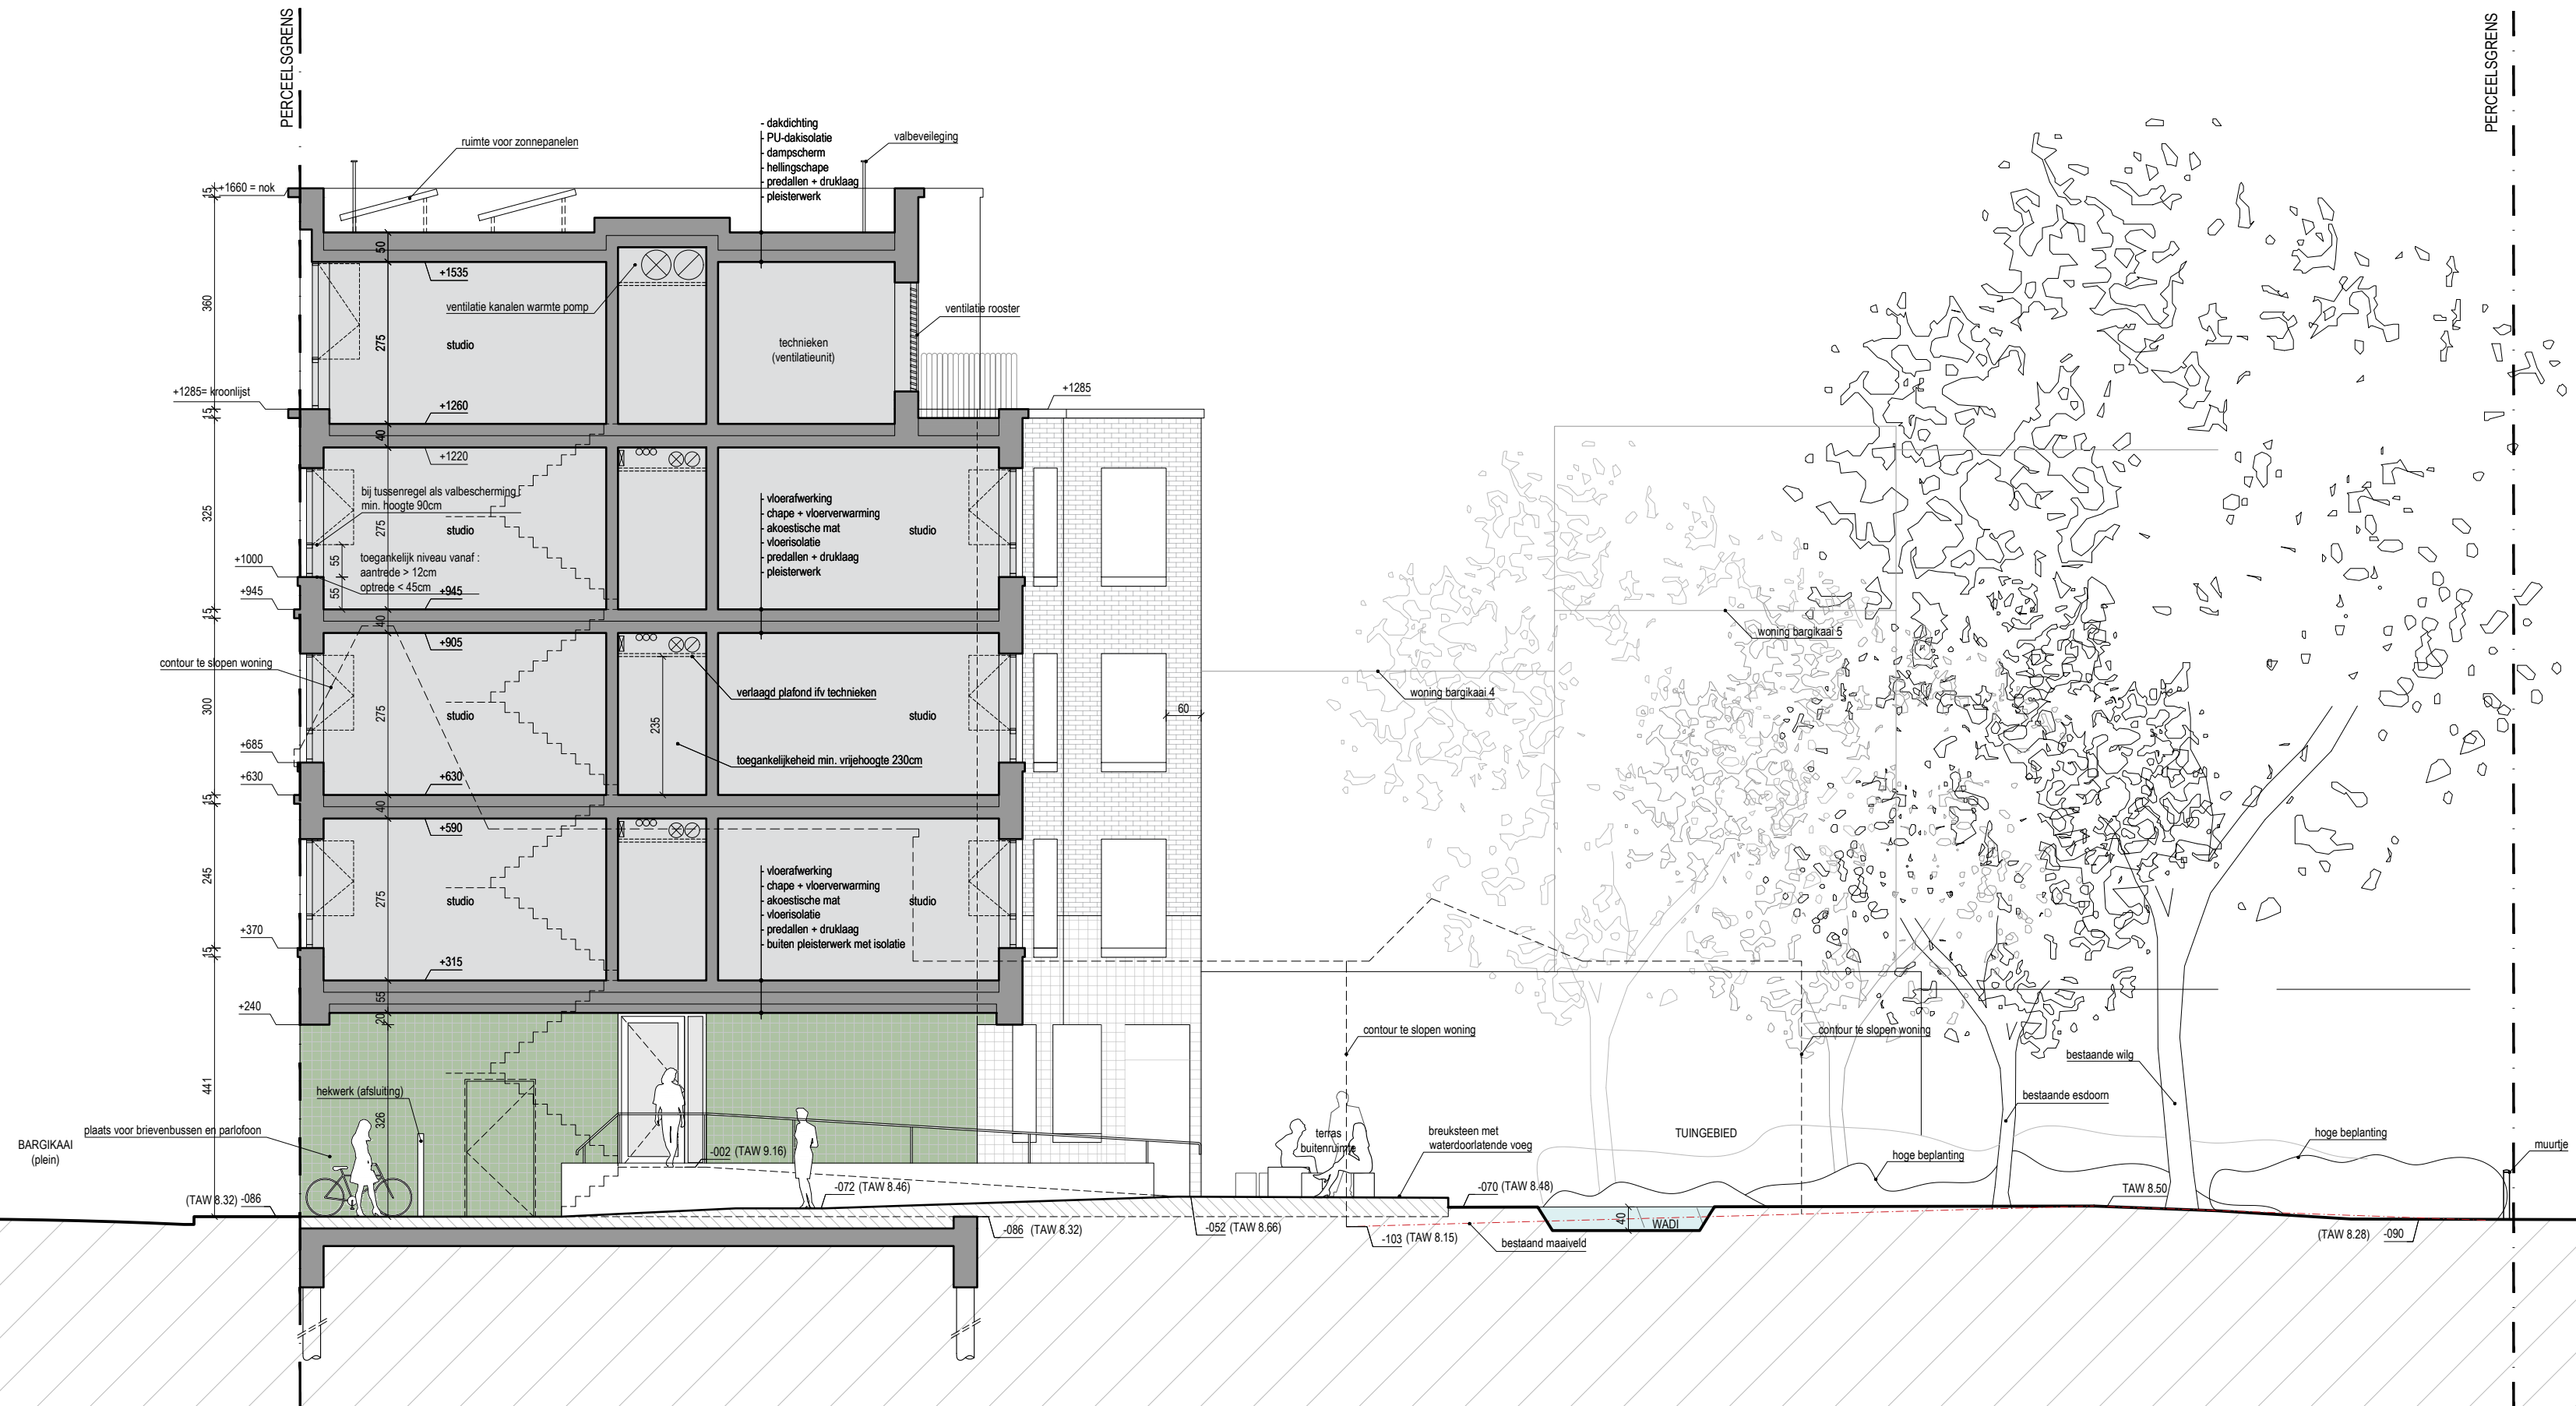

opmeting bestaande toestand opgemeten door een beëdigd landmeter, alle afmetingen worden ter plaatse gecontroleerd door de uitvoerende aannemers, alle stabiliteitsberekeningen worden uitgevoerd door een erkend ingenieur stabiliteit

|             |                                                 |            |                                                                  |                  |                                                                                                 |            |  |       |            |        |       |                   |   |                     |
|-------------|-------------------------------------------------|------------|------------------------------------------------------------------|------------------|-------------------------------------------------------------------------------------------------|------------|--|-------|------------|--------|-------|-------------------|---|---------------------|
| dossier     | nieuwbouw grootschalige<br>studentenhuisvesting | bouwplaats | Bargieklaai 2,3<br>9000 Gent<br>15de afd, sectie F, 36462L 3648K | opdrachtgever    | mevr. Jeanine Van Hyfte & mevr. Twinkie Verschuere<br>Van Leeg Tot Zand 12<br>8200 Sint-Andries | oriëntatie |  | datum | 18.03.2026 | schaal | 1/100 | architectenbureau | arch. Koen Heijse, ir. arch. Roel Cocquyt & arch. Wannes Phillips<br>Gustaaf Callierlaan 35   9000 Gent   T 09 233 18 22<br>architecten@caan.be   www.caan.be | CAAN<br>ARCHITECTEN |
| 2409 BARGIE |                                                 | GENT       |                                                                  | VAN HYFTE INVEST |                                                                                                 |            |  |       |            |        |       | CAANARCHITECTEN   |   |                     |