


Liefkensstraat 6, 9032 Wondelgem

Overzicht huidige situatie.

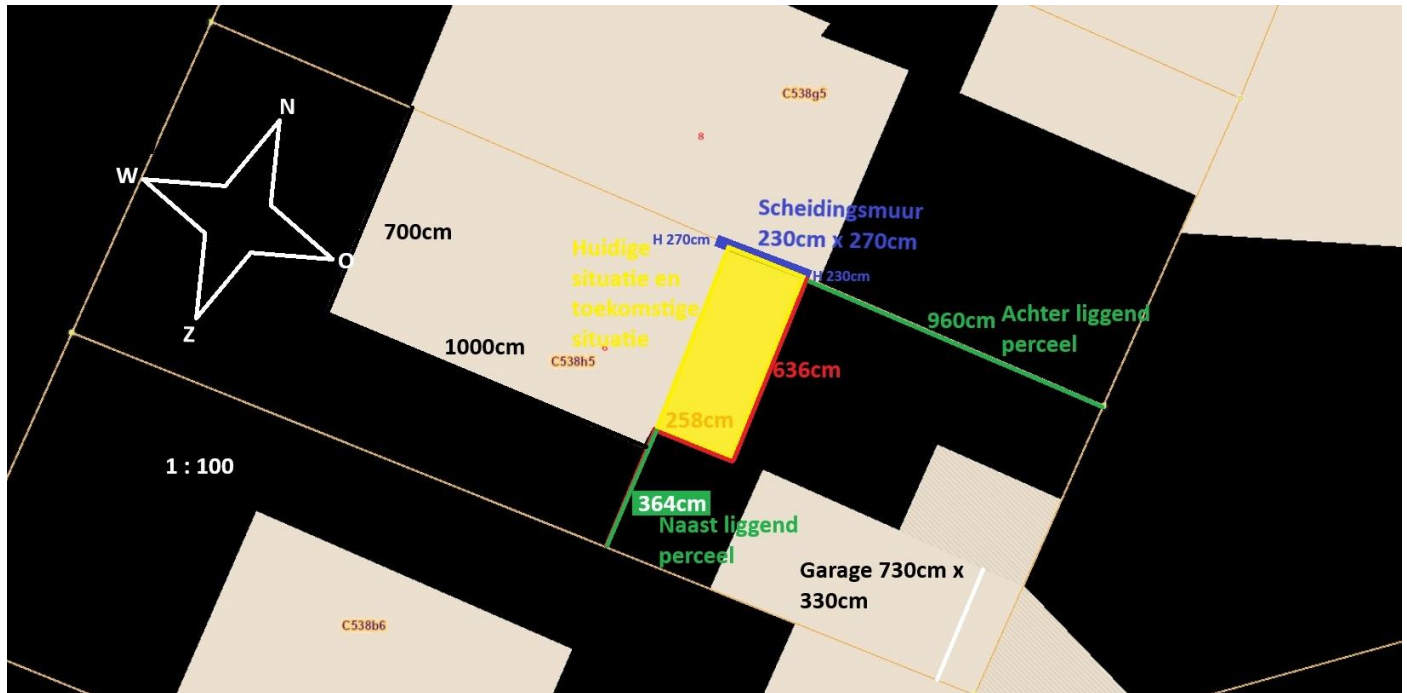


1 : 100

Garage met 12 zonnepanelen, thuisbatterij en EV laadpaal.

Scheidingsmuur (blauw)

Hoogte tegen achtergevel = 270cm

Hoogte voorzijde scheidingsmuur = 230cm

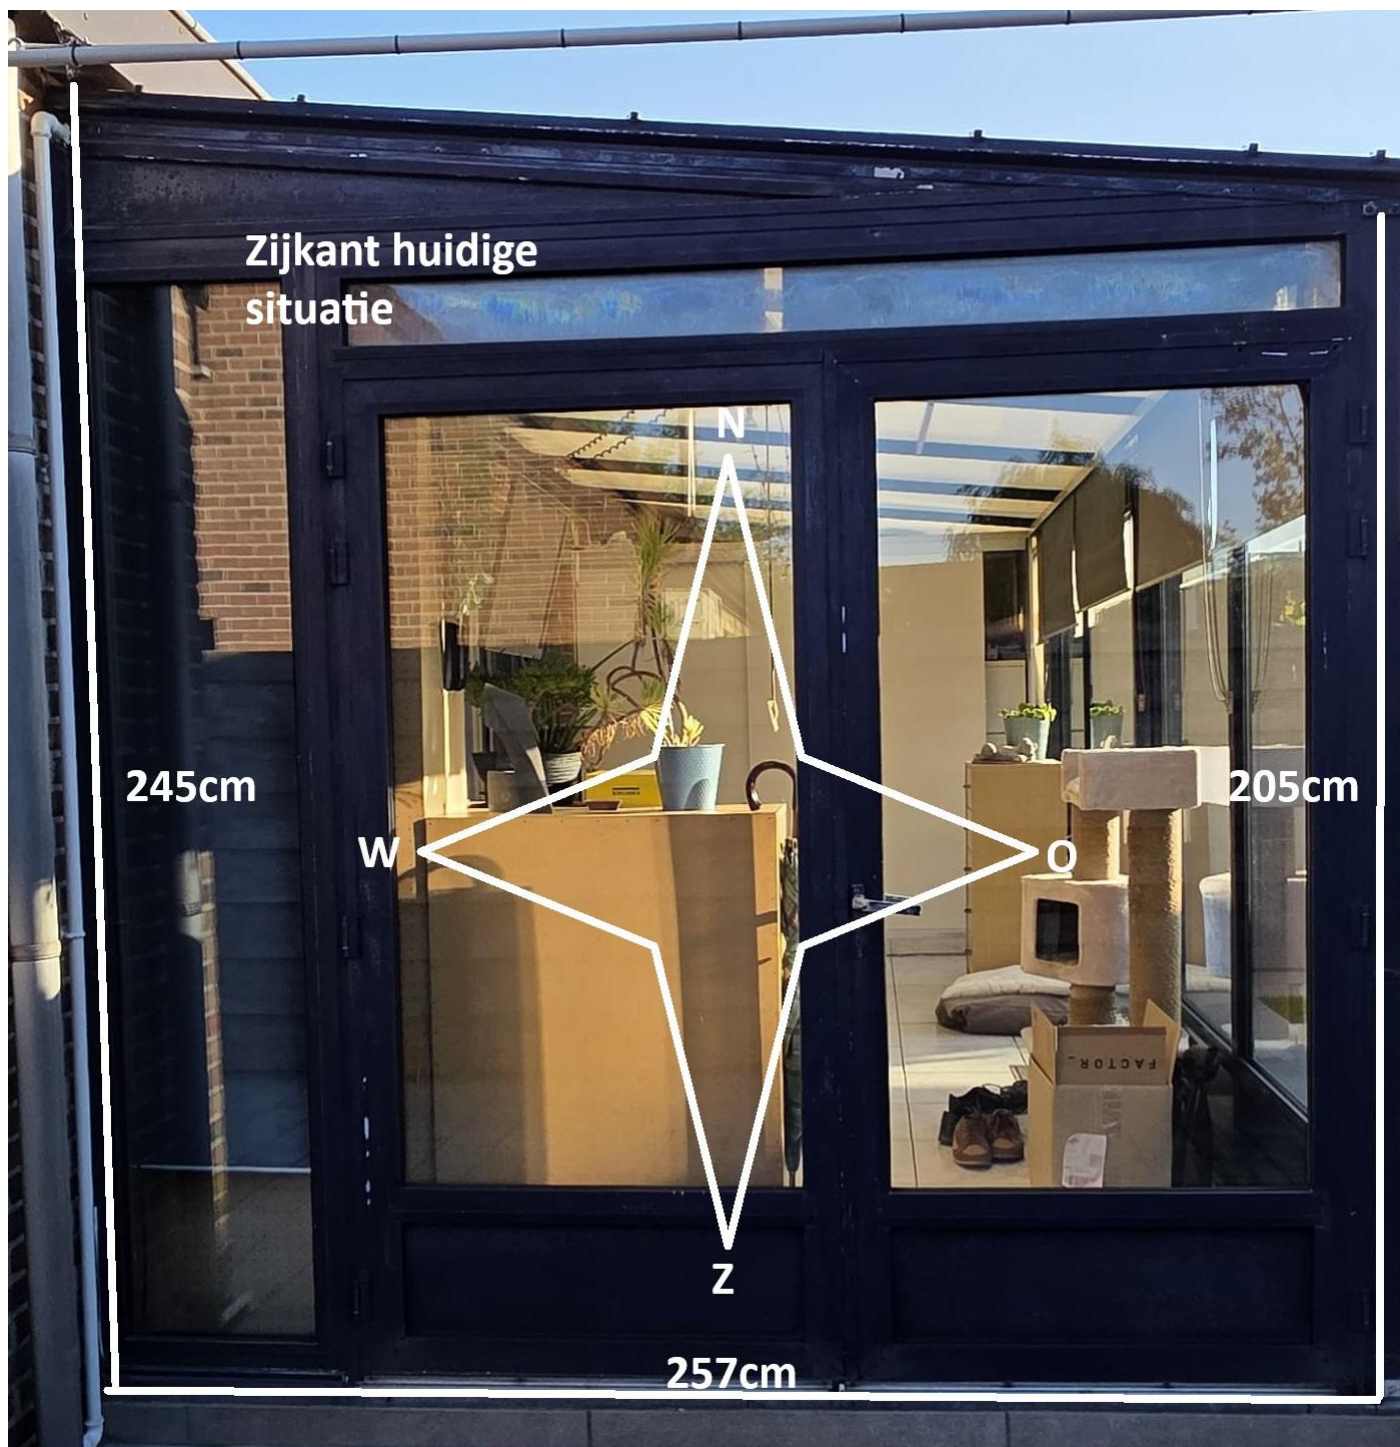

Kroonlijst 205cm

Nokhoogte 245cm



Vooraan: Westelijke kijkrichting.

L = 636cm

H (kroonlijst) 205cm