


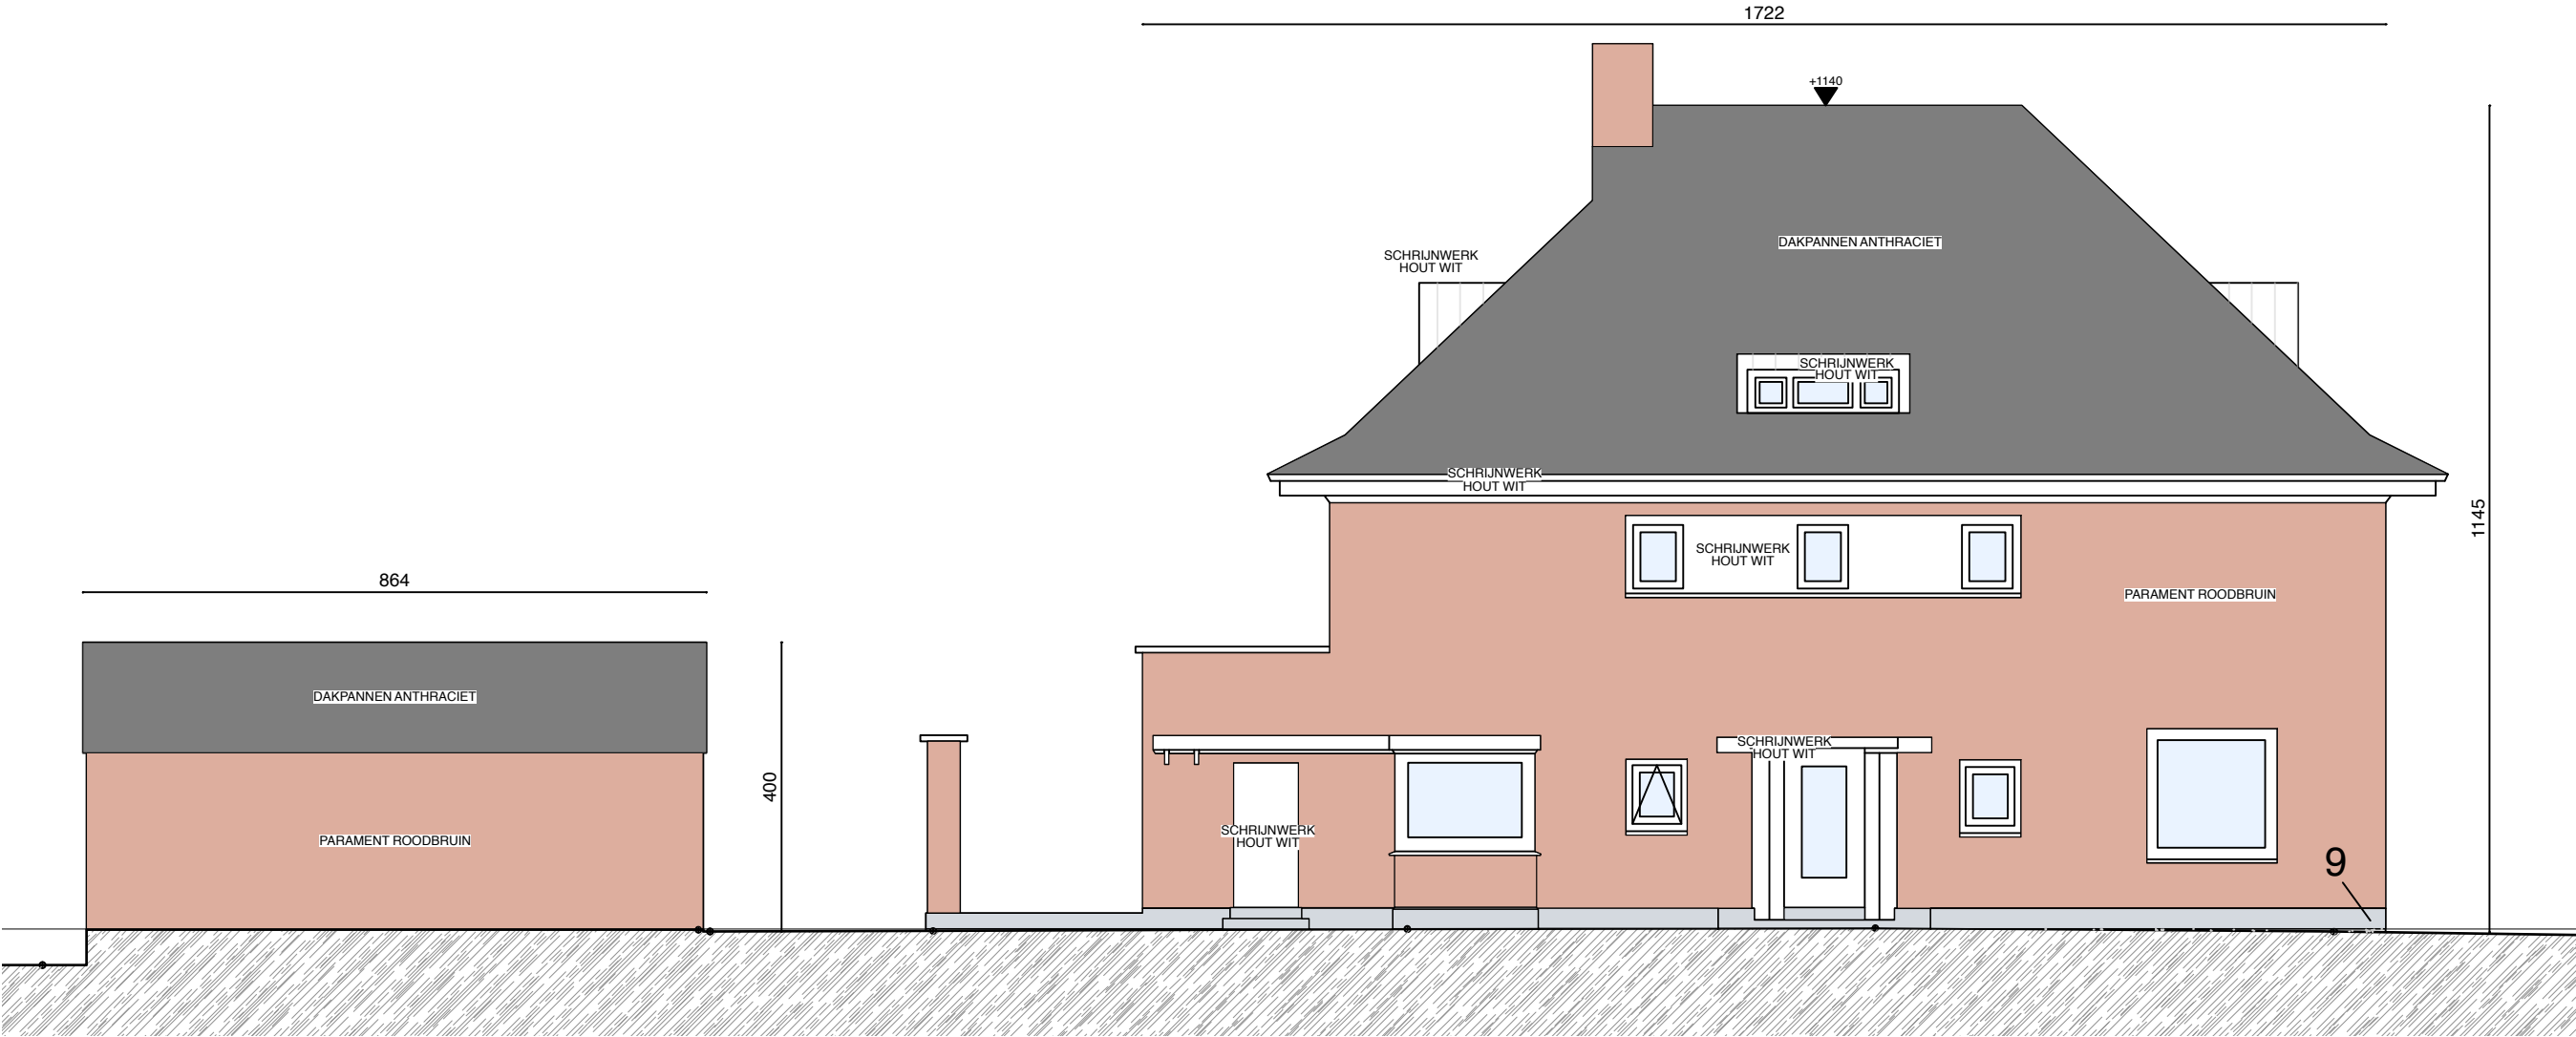

	ontwerp	Kortrijksesteenweg 1015	1/100	
	bouwheer	Bedecom NV	E.Y.	
	adres	Kortrijksesteenweg 1015 - 9000 Gent	06/03/2026	
	nr. kadaster	Gent 9e afdeling, sectie I, nr 536F2	Bestaand gebouw - Oostgevel	
			ref.nummer	24-429