


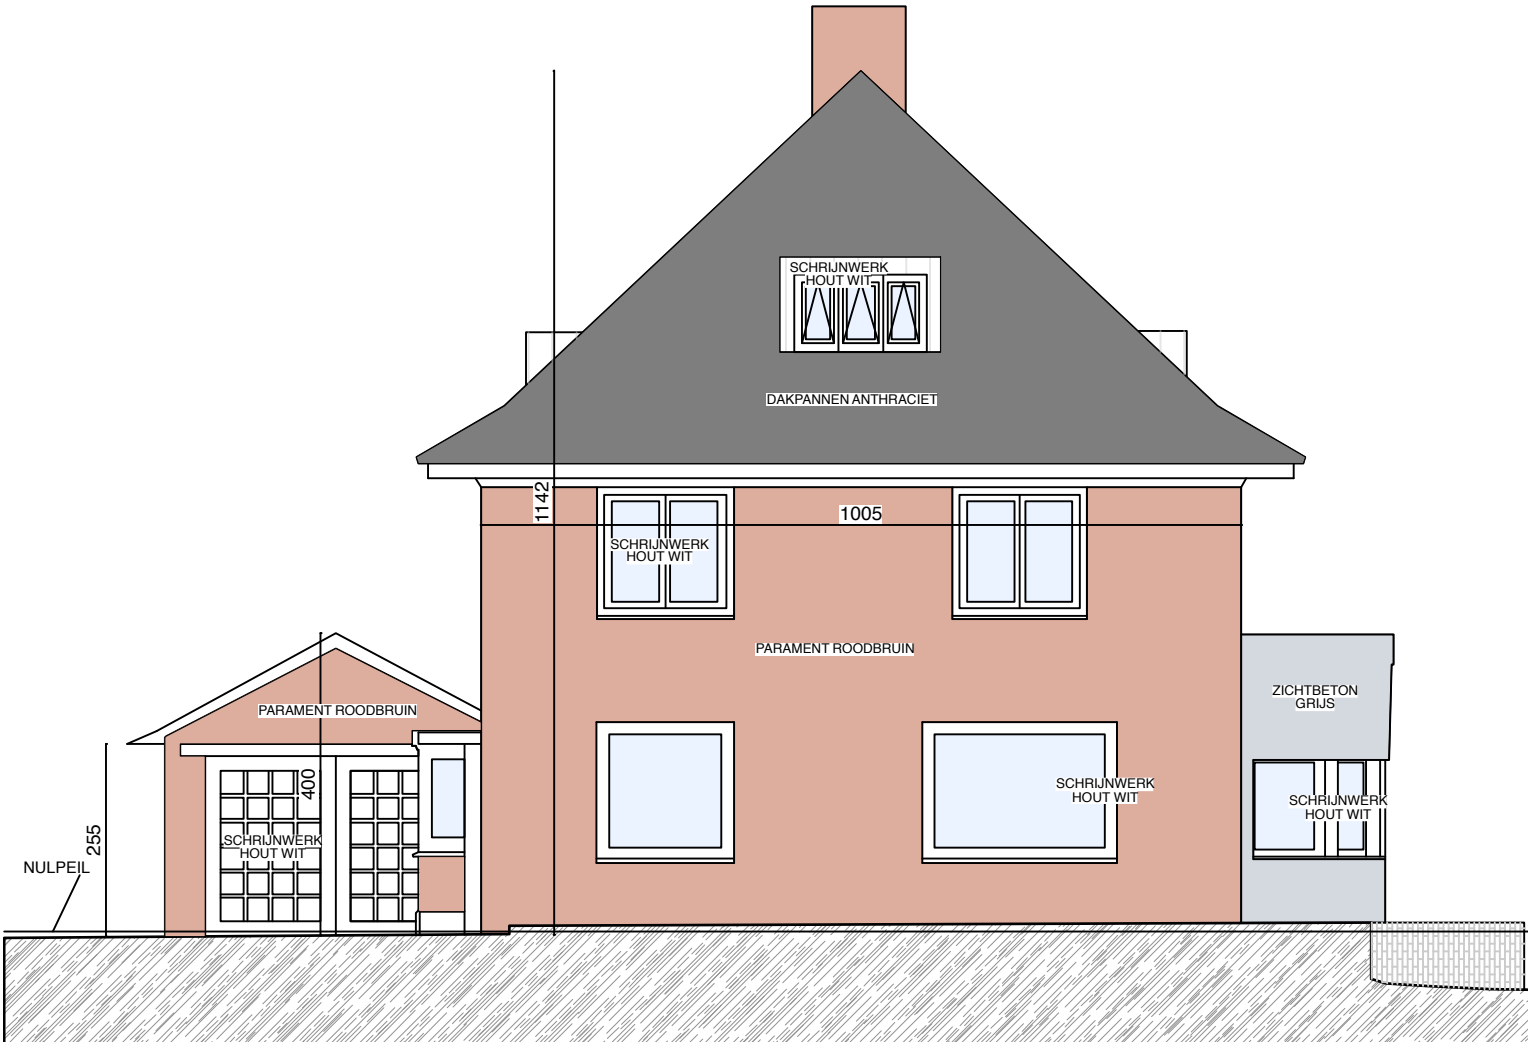

 atelier voor stedelijke architectuur gent	ontwerp	Kortrijksesteenweg 1015		
	bouwheer	Bedecom NV	schaal getekend door datum	1/100 E.Y. 06/03/2026
	adres	Kortrijksesteenweg 1015 - 9000 Gent	plan nr.	Bestaand gebouw - Noordgevel
	nr. kadaster	Gent 9e afdeling, sectie I, nr 536F2		
			ref. nummer	24-429