


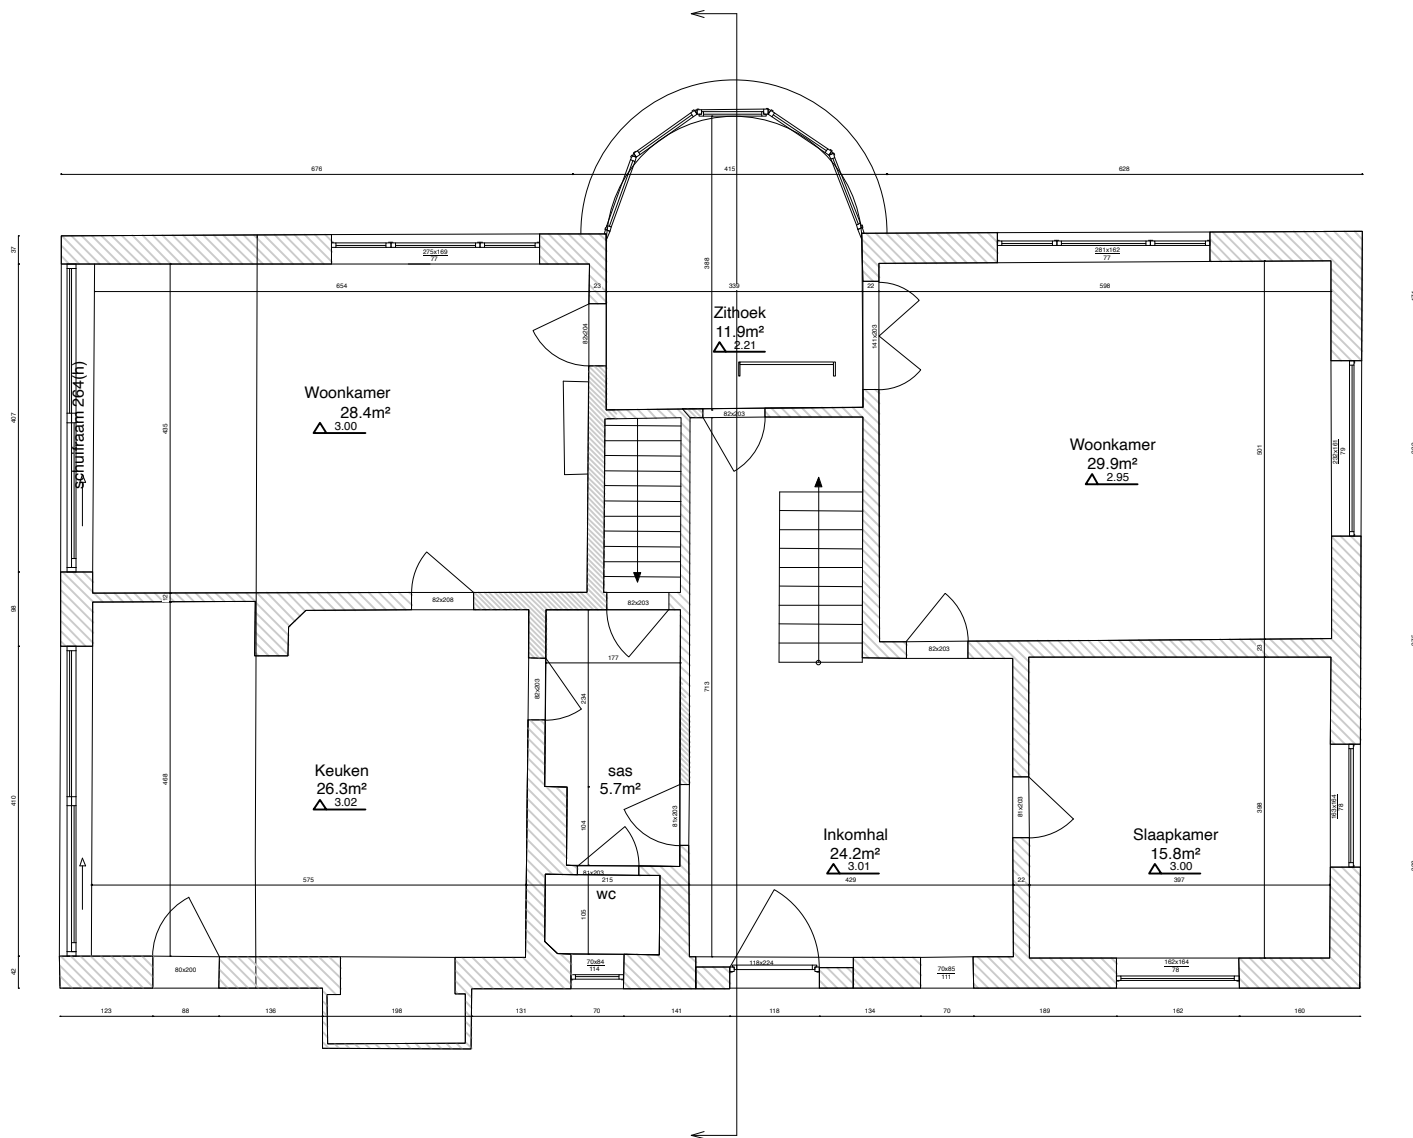

ontwerp	Kortrijksesteenweg 1015	schaal	1/100
bouwheer	Bedecom NV	getekend door	E.Y.
adres	Kortrijksesteenweg 1015 - 9000 Gent	datum	06/03/2026
nr. kadaster	Gent 9e afdeling, sectie I, nr 536F2	plannr.	Bestaande woning - gelijkvloers
		ref.nummer	24-429