


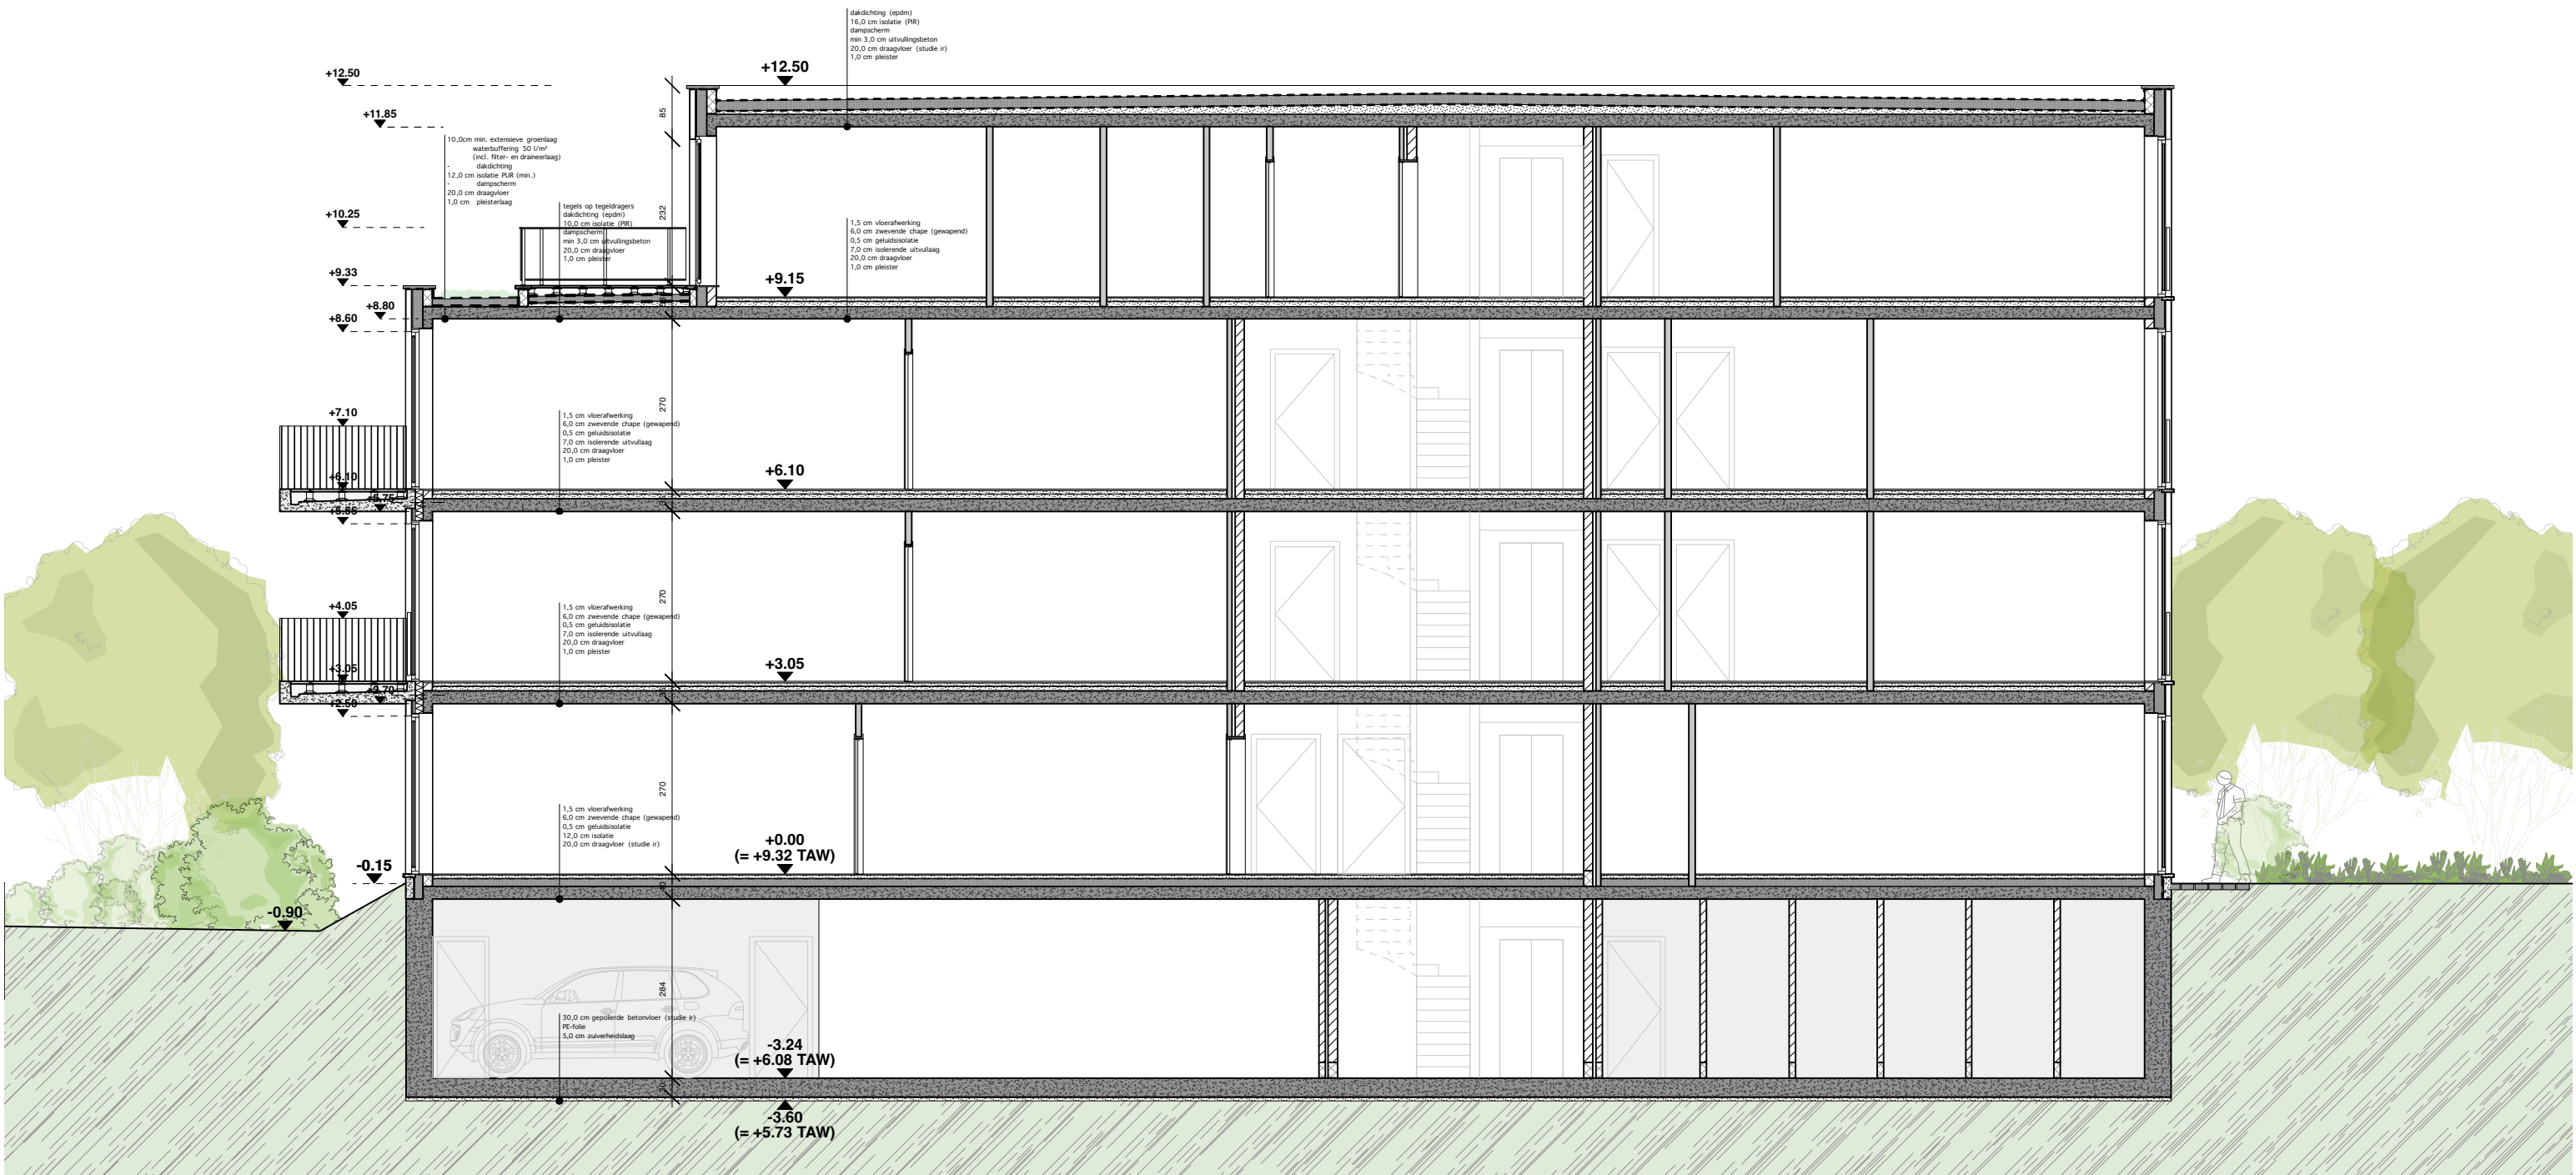

 atelier voor stedelijke architectuur gent	ontwerp	Kortrijksesteenweg 1015		
	bouwheer	Bedecom NV	schaal	1/100
	adres	Kortrijksesteenweg 1015 - 9000 Gent	getekend door	E.Y.
	nr. kadaster	Gent 9e afdeling, sectie I, nr 536F2	datum	06/03/2026
			plannr.	Snede AA'
			ref.nummer	24-429