


NIEUWE TOESTAND

Alle maten zijn ter plaatsen te controleren

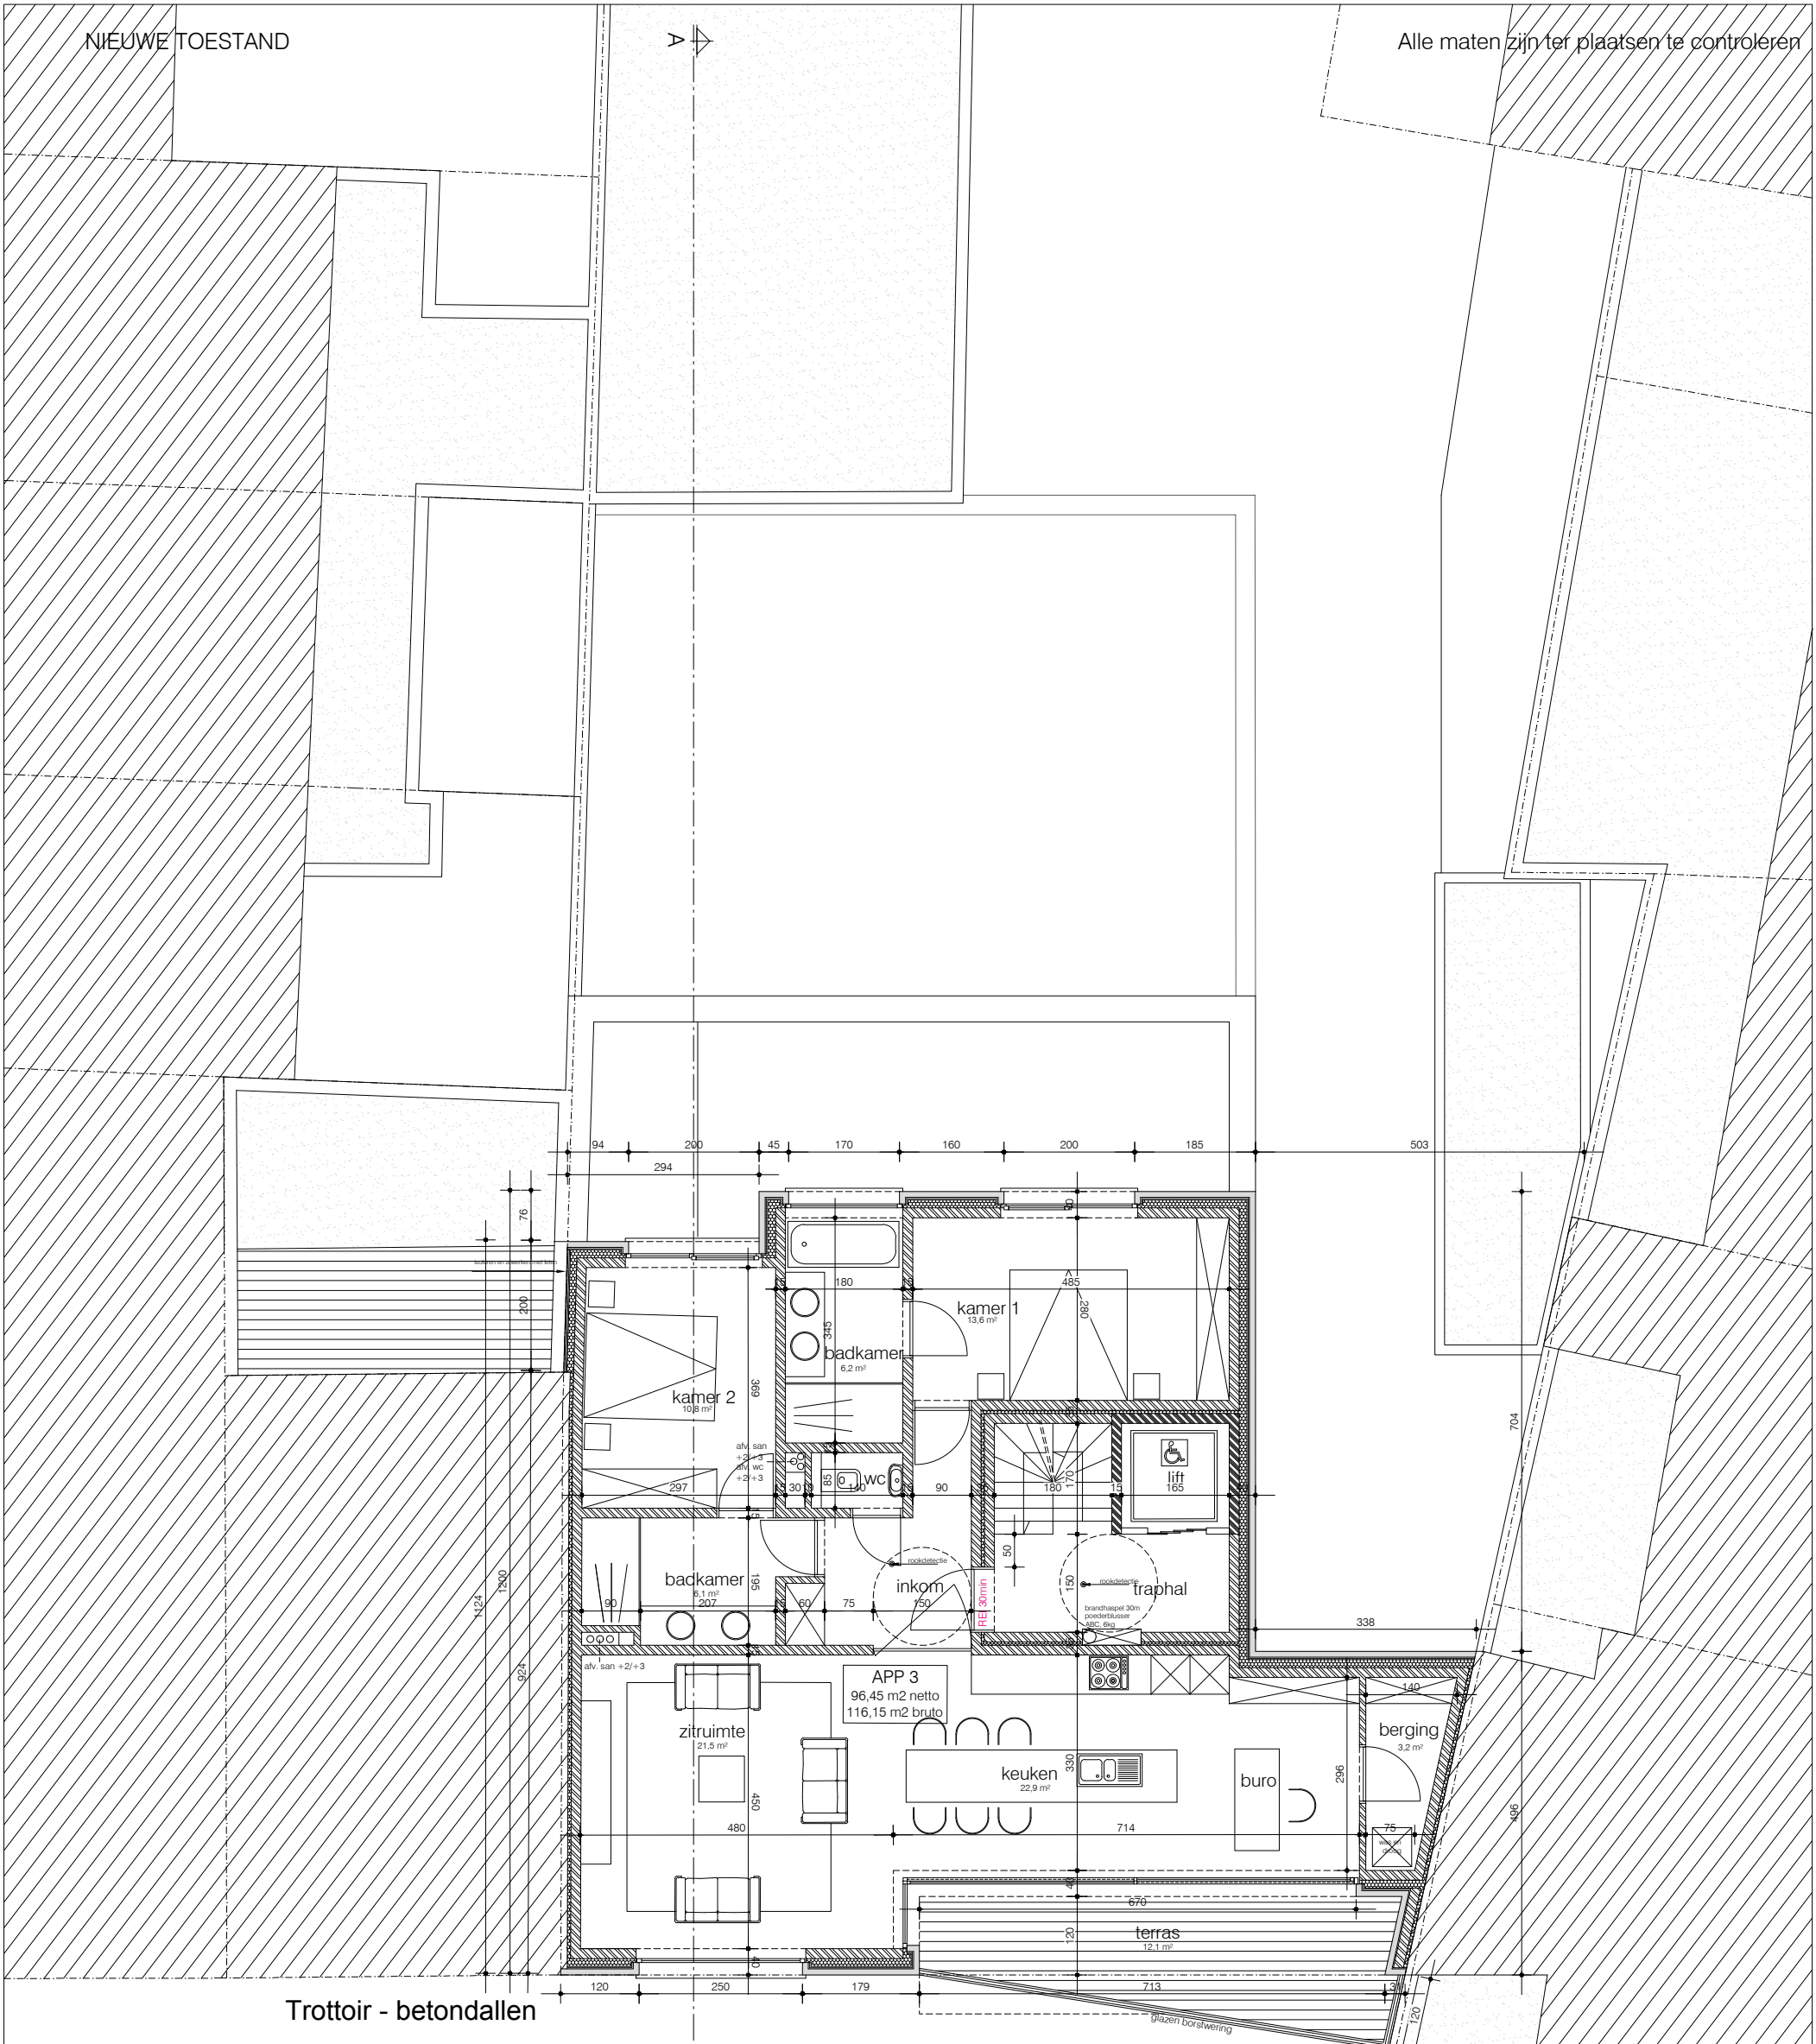

Trottoir - betondallen


GOOT

parkeervoorziening

Ter Platen

Gemeenteweg, asfaltverharding

tweerichtingsverkeer
as van de weg

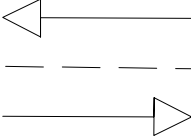

tweede verdieping
nieuwe toestand
alle afmetingen zijn in cm
schaal 1/100

GOOT

Trottoir - betondallen

SCHAAL 1/100



BA_TER PLATEN_P_N_04_TWEDE VERDIEPING