


BESTAANDE TOESTAND


Alle maten zijn ter plaatsen te controleren

- BESTAAND VOLUME
- LINKER PERCEELSGRENS
- RECHTER PERCEELSGRENS

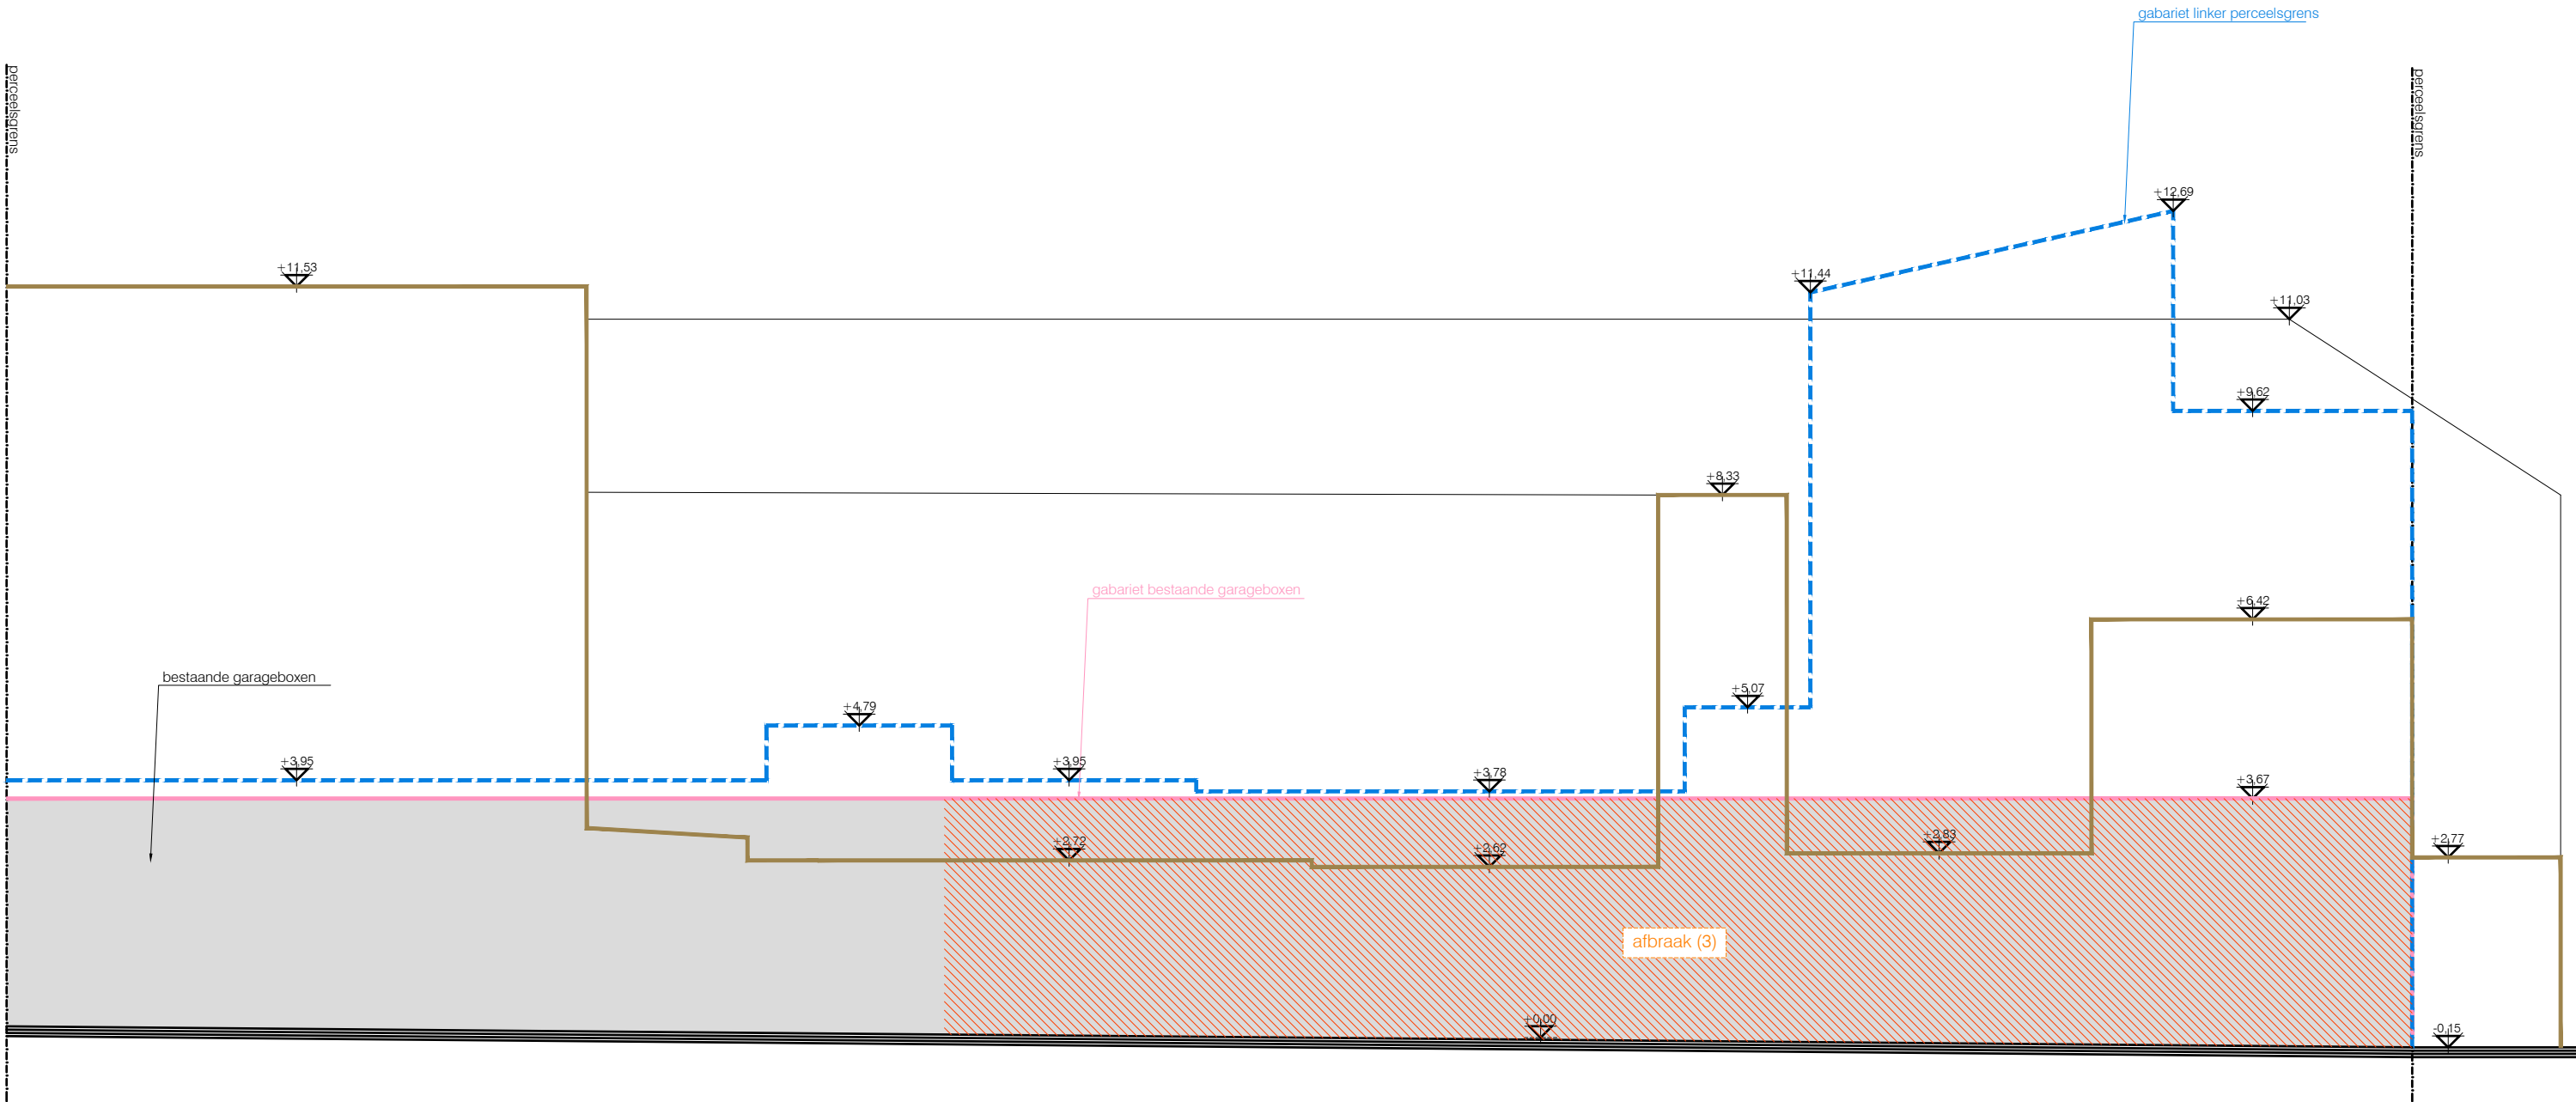

Afbraak

SCHAAL 1/100

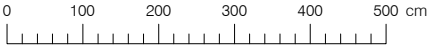

terreinprofiel A
bestaande toestand
alle afmetingen zijn in cm
schaal 1/100

BA_TER PLATEN_T_B_01_TPA