


NIEUWE TOESTAND


Alle maten zijn ter plaatsen te controleren

- NIEUW OP TE RICHTEN VOLUME
- LINKER PERCEELSGRENS
- RECHTER PERCEELSGRENS

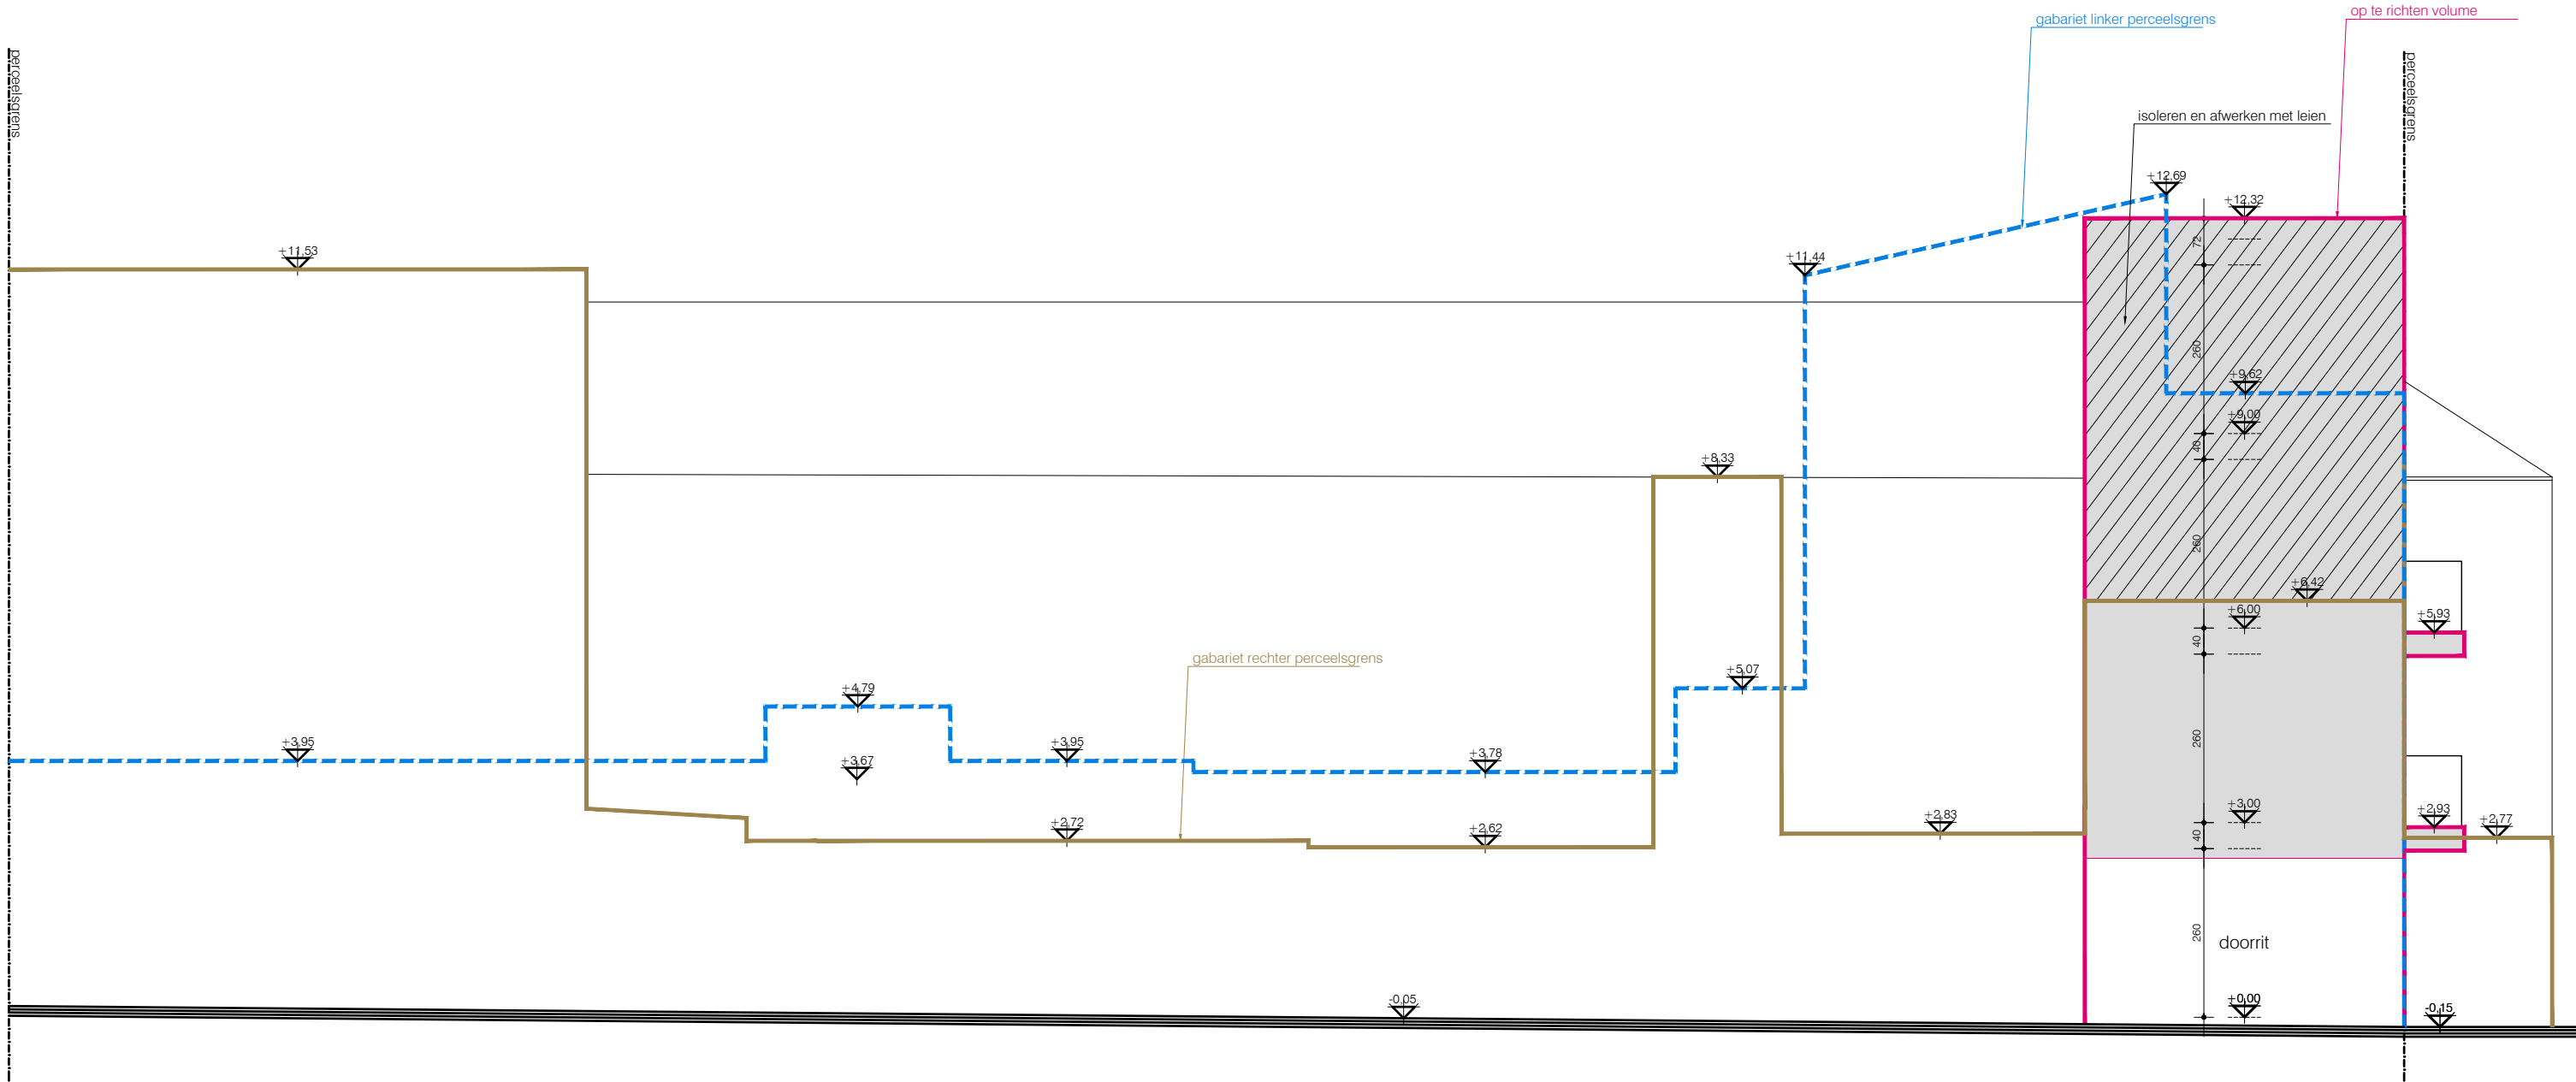

terreinprofiel B
nieuwe toestand
alle afmetingen zijn in cm
schaal 1/100

SCHAAL 1/100

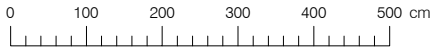

BA_TER PLATEN_T_N_02_TPB