


BESTAANDE TOESTAND

Alle maten zijn ter plaatsen te controleren

- BESTAAND VOLUME
- LINKER PERCEELSGRENS
- RECHTER PERCEELSGRENS

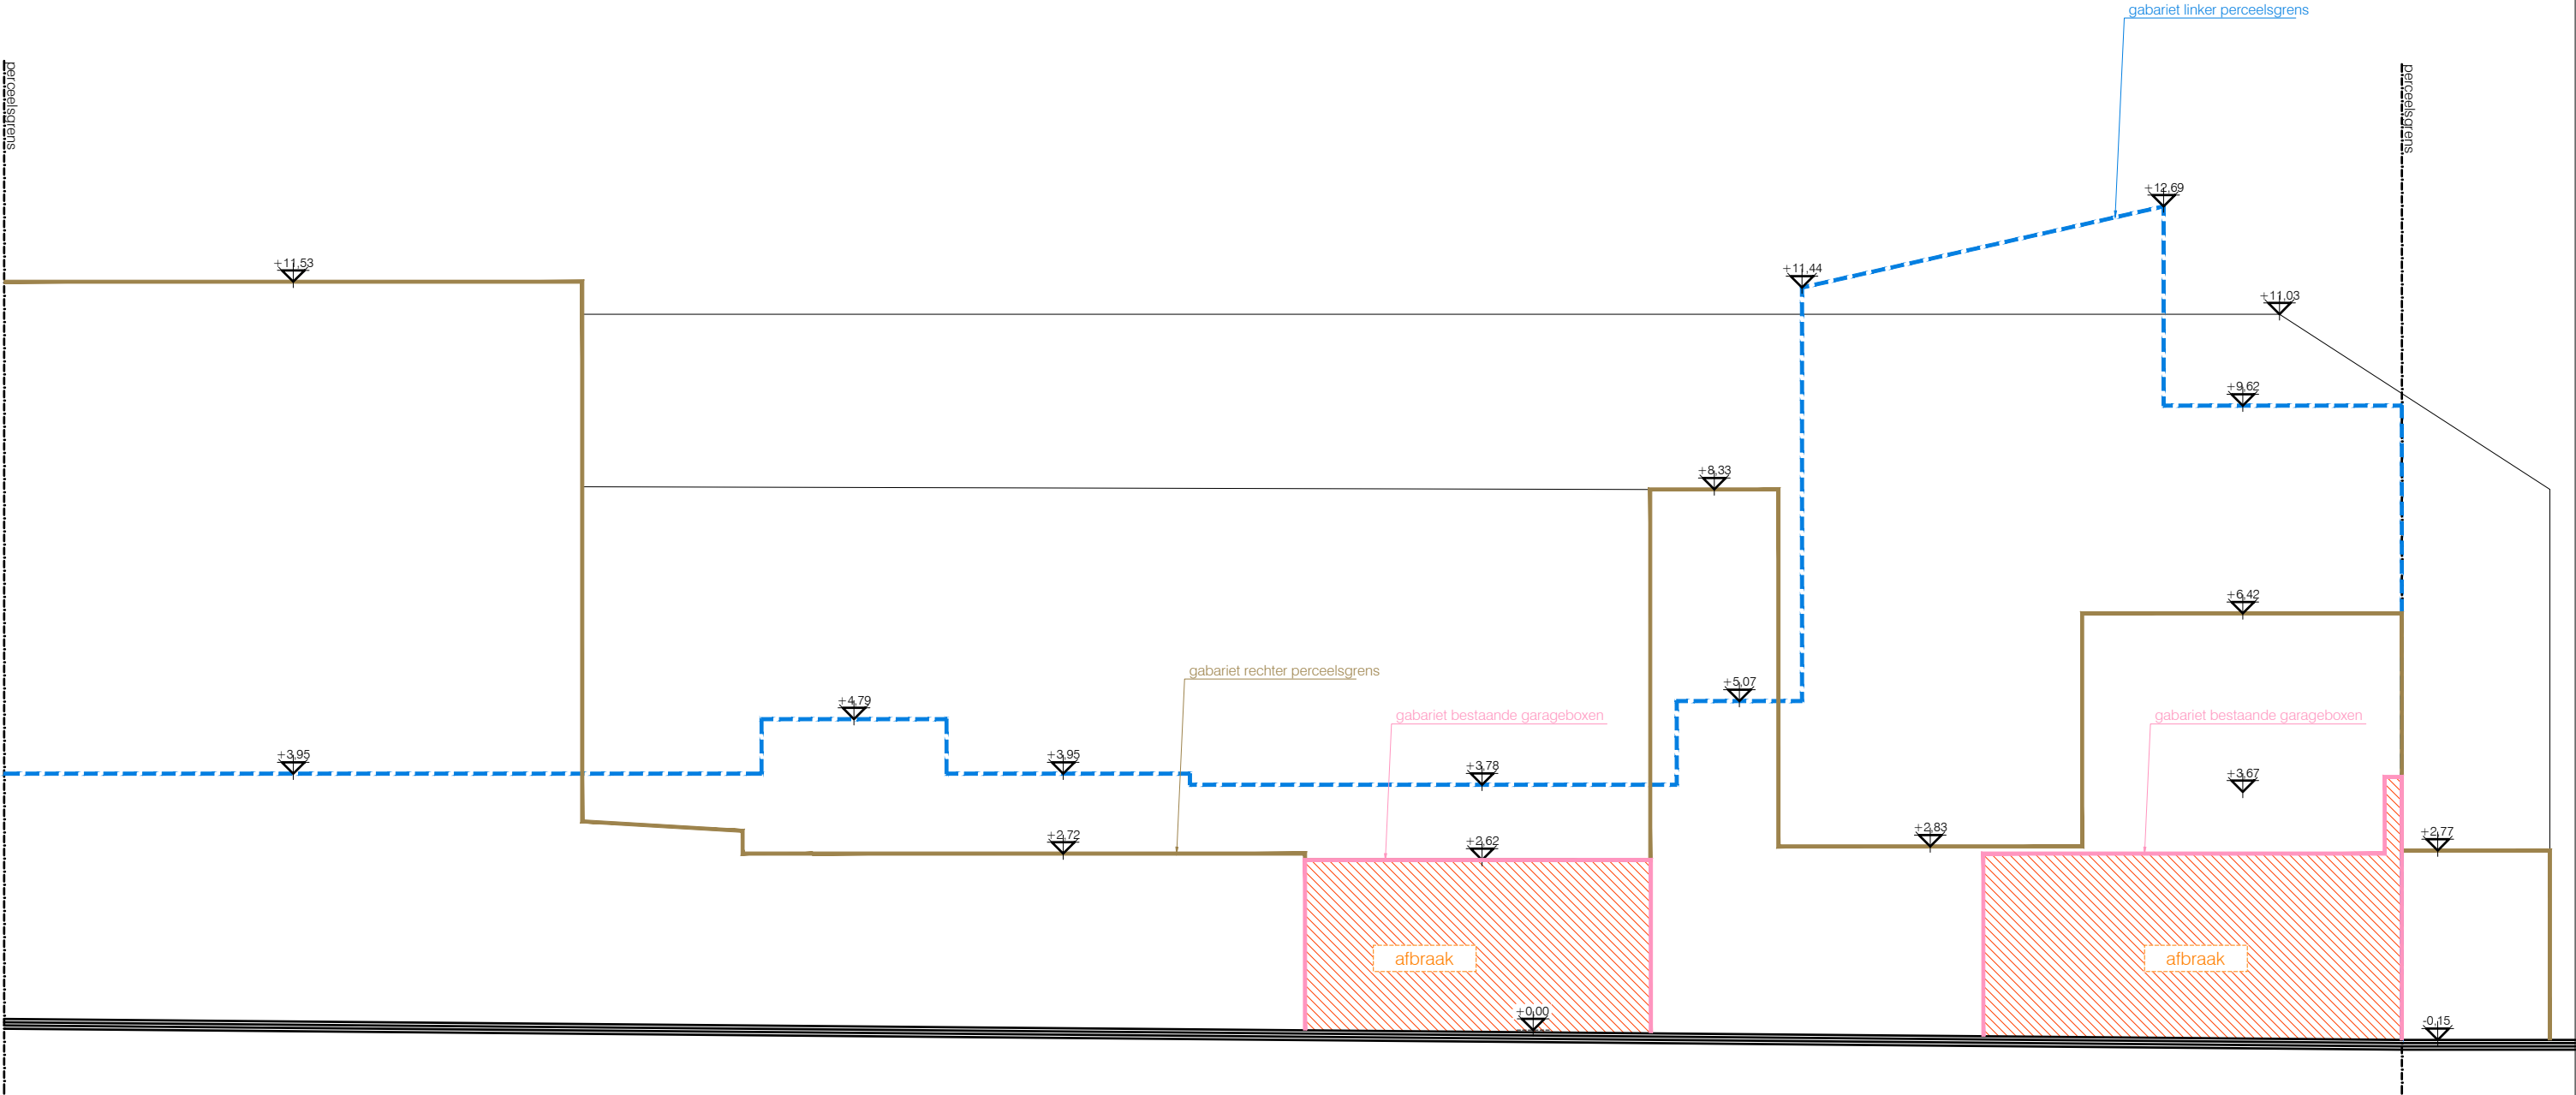

Afbraak

SCHAAL 1/100

terreinprofiel B
bestaande toestand
alle afmetingen zijn in cm
schaal 1/100