


NIEUWE TOESTAND

Alle maten zijn ter plaatsen te controleren

- NIEUW OP TE RICHTEN VOLUME
- LINKER PERCEELSGRENS
- RECHTER PERCEELSGRENS
- BESTAAND VOLUME

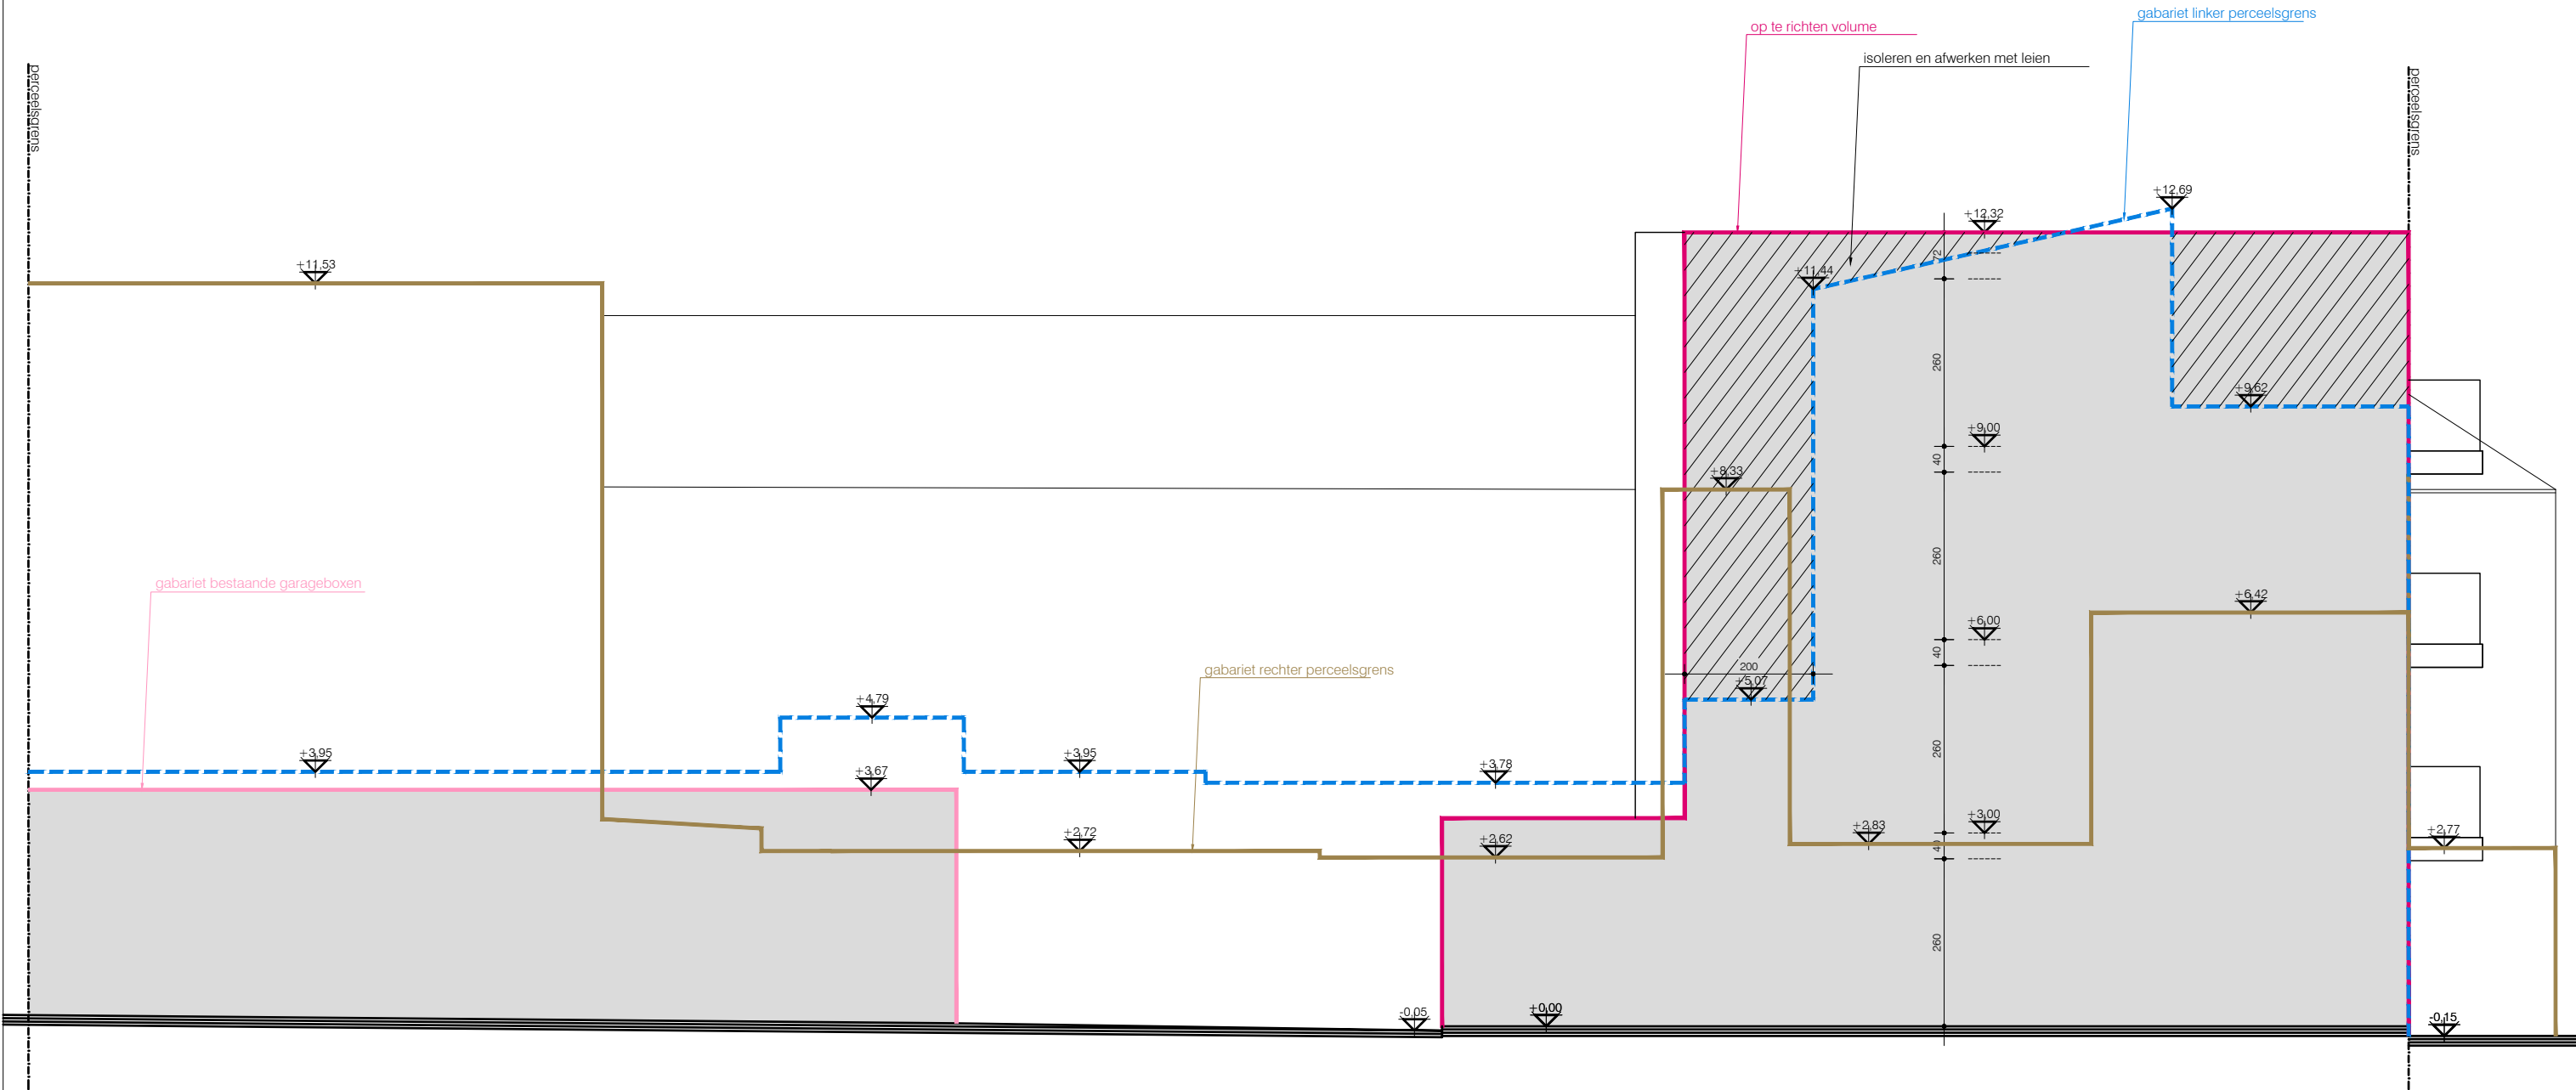

terreinprofiel A
nieuwe toestand
alle afmetingen zijn in cm
schaal 1/100