

LEGENDE

STEENSLAG

BETONSTRAATSTENEN

ASFALT

DORPELPEL GARAGE

DORPELPEL HUIS

DEKSEL ALGEMEN

DEKSEL ROLERING ROND

HYDRANT

STRAATKRAAP WATER

STRAATKRAAP ELECTR.

SLEKKE

HUISAANSLUITING

SIGNALISATIE VERKEERSTEKEN

VERLICHTINGSPAAL

LOOFBOOM

KLEINE BOOM

CONTOUR VERKAVELING

LENTERPROFIEL

POLYGONPUNT

GRENSPAAL BESTAAND

BOORDSTEEN

BOORDSTEEN 2de CATEGORIE

GEBOUW

HAAG

BLAAGEBOUW

RAND RUGEG

AFSLUITING ALGEMEEN

RAND VERHARDING

OVERGANG VERHARDING

AFDRAK/OVERSTEEK

MUUR LAAG

MUUR HOOG

NAALDBOOM


FRUITBOOM

WEG IN MIDE_LANDBOOM

BOUWZONE

VOORTUIN

ACHTERTUIN

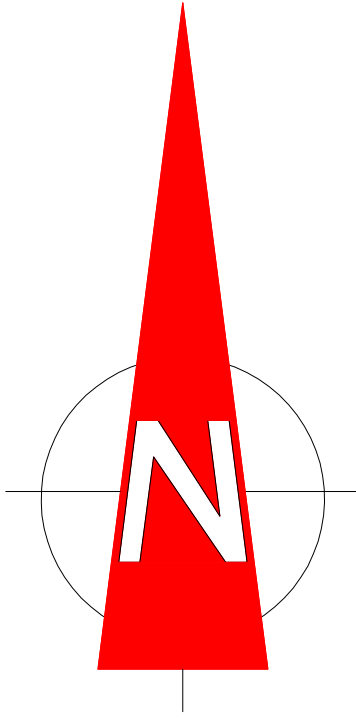

LEGENDE

STEENSLAG

BETONSTRAATSTENEN

ASFALT

DORPELPEL GARAGE

DORPELPEL HUIS

DEKSEL ALGEMEN

DEKSEL ROLERING ROND

HYDRANT

STRAATKRAAP WATER

STRAATKRAAP ELECTR.

SLEKKE

HUISAANSLUITING

SIGNALISATIE VERKEERSTEKEN

VERLICHTINGSPAAL


LOOFBOOM

KLEINE BOOM

NAALDBOOM

FRUITBOOM

ROOD INDEKLEURE BOMEN = TE ROEIEN

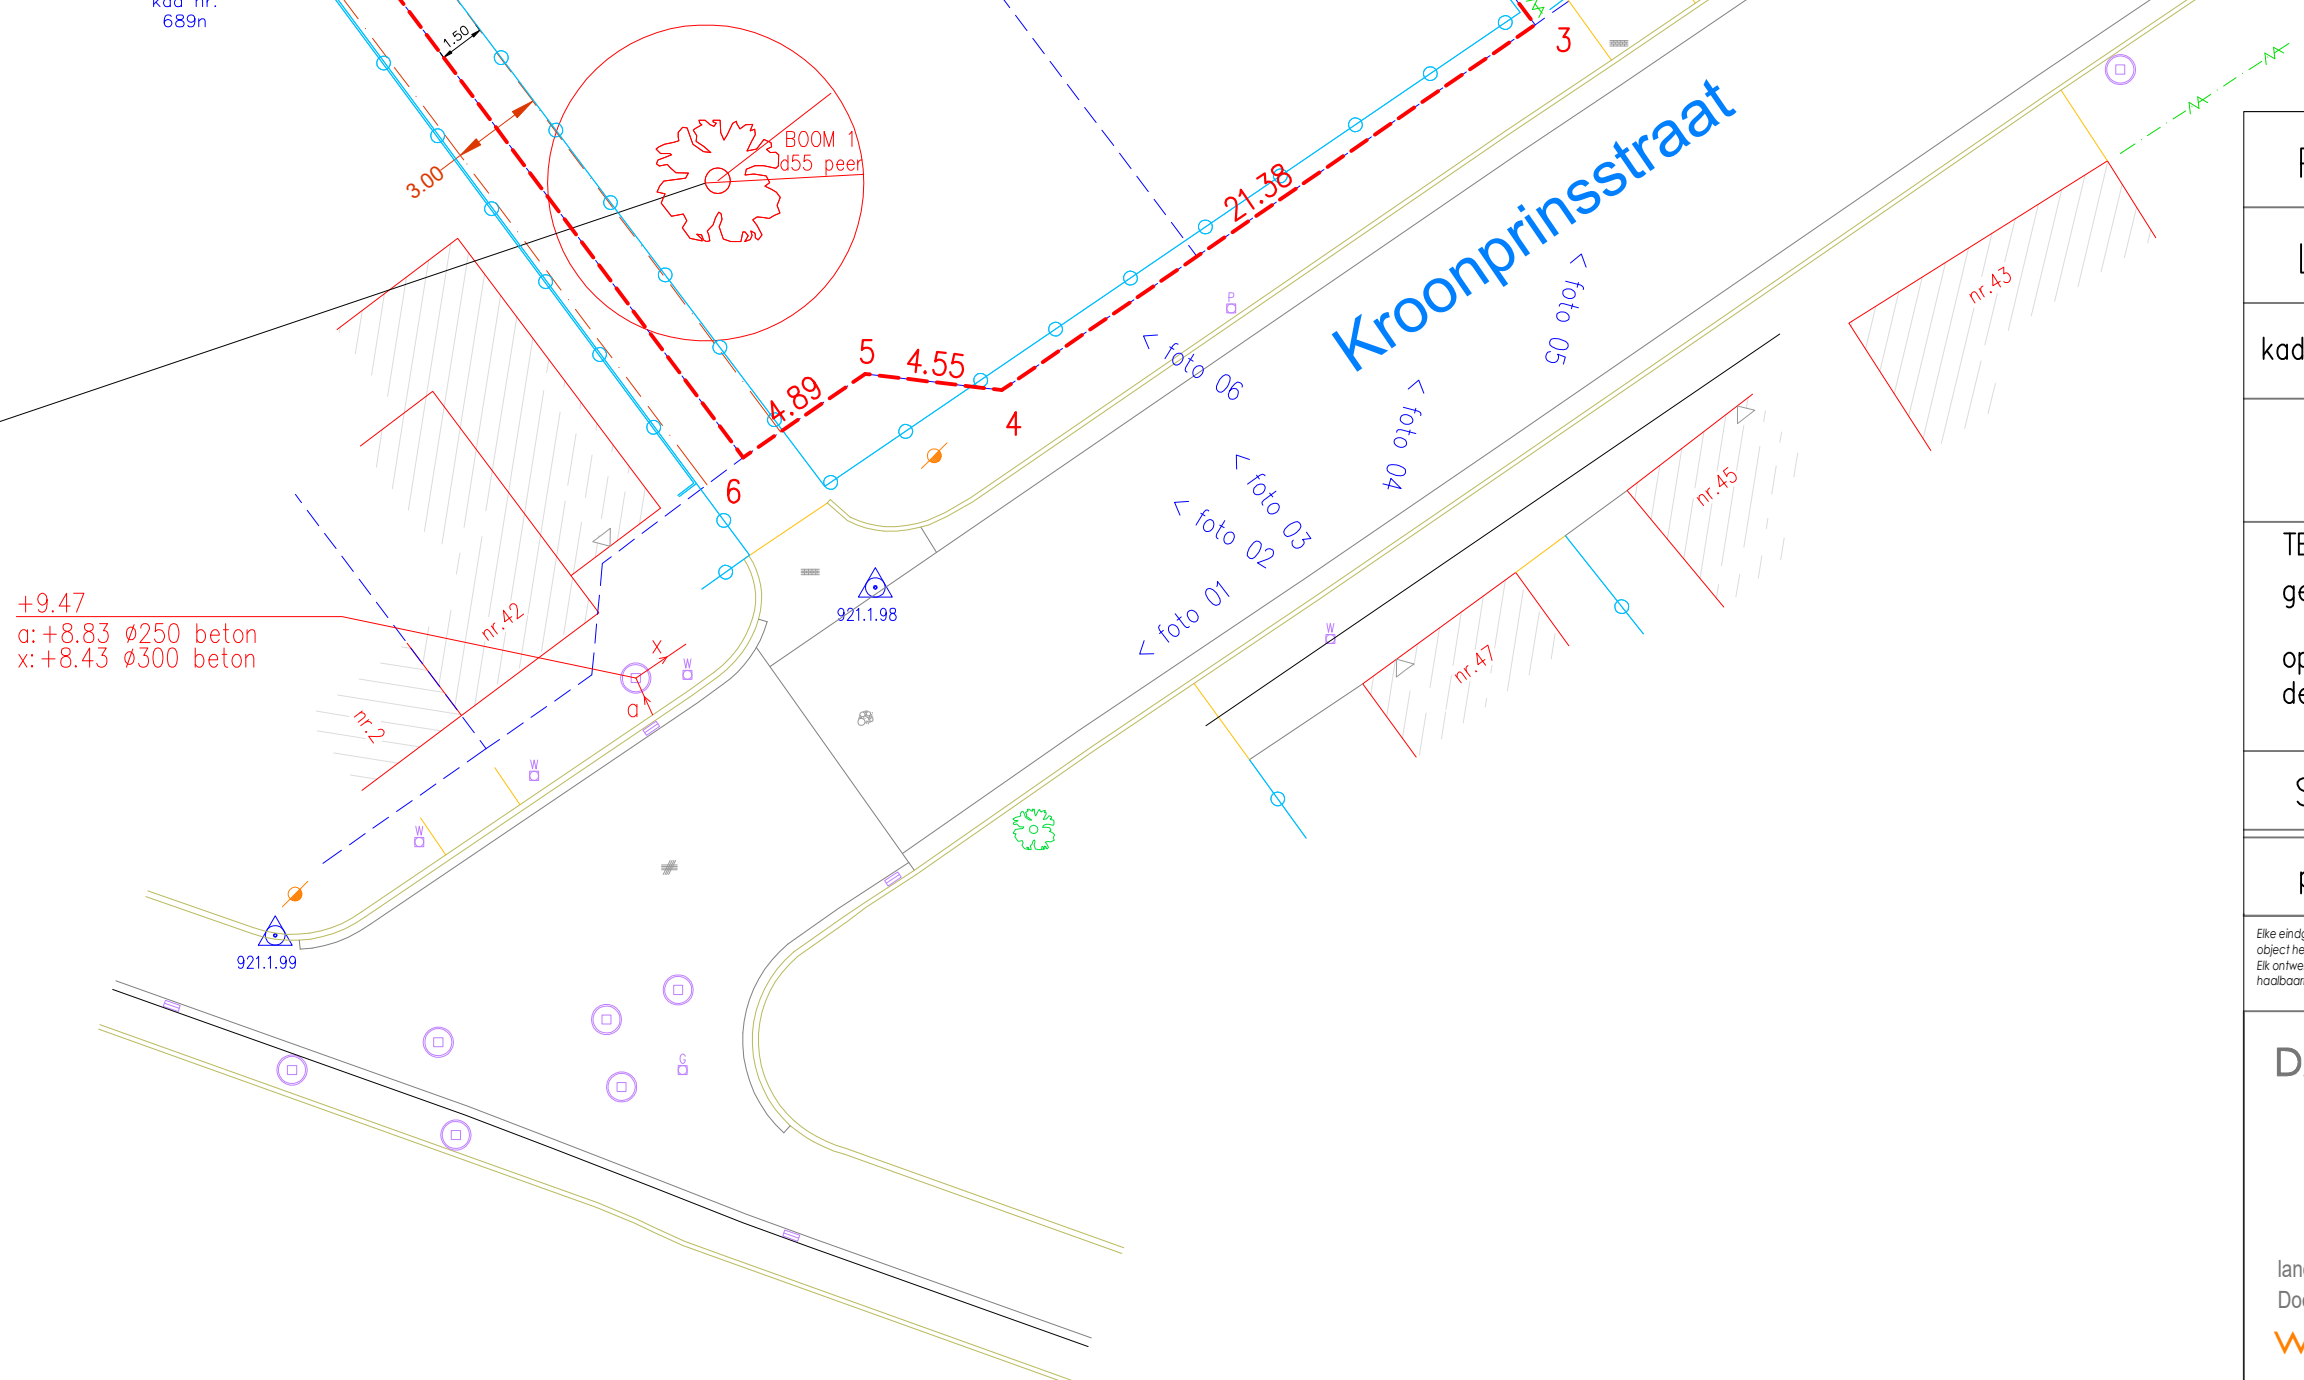

ROOI BOMEN

PROVINCIE: Oost-Vlaanderen

GEMEENTE: GENT

LIGGING: Kroonprinsstraat 40, 9031 Gent

PLAN IN LAMBERT 72

kadastraal: GENT, 27e afdeling, sectie C, dl kad.nr.690 E, 691K, 690 B

HOOGTES IN TAW

OMGEVINGSAANVRAAG – Verkavelen

TER GOEDKEURING
gezien en goedgekeurd door de gemeenteraad in zitting van:
op bevel
de secretaris

de burgemeester-voorzitter

SCHAAL : 1/250

DOSS: v_20250131

DATUM : 20 februari 2026

planref:

DAENINCK-AUDENAERT
en TAILLIEU
landmeetkundig bureau

DAENINCK MICHEL

beideget landmeter-expert
LAN 04 2083
tel. 09 430 04 55
gsm 0475 52 23 55
michel@bda.be

AUDENAERT KRIS

beideget landmeter-expert
LAN 04 2084
tel. 09 430 04 55
gsm 0466 46 86 77
kris@bda.be

TAILLIEU KRISTOF

beideget landmeter-expert
LAN 08 1395
tel. 09 430 04 55
gsm 0466 46 86 77
kristof@bda.be

landmeetkundig bureau Daeninck-Audenaert bv
Doomzeelsestraat 56 B - 9940 Evergem
www.lbda.be