

STUDIO STERIO

Brugstraat 52A
9260 WICHELEN
Tel: 0495/78.72.82
e-mail: maarten@studiosterio.be

OMGEVINGSVERGUNNINGSAANVRAAG VOOR
HET VERKAVELLEN VAN GRONDEN

VERKAVELING KROONPRINSSTRAAT

PROVINCIE

Oost-Vlaanderen

LIGGING

Gent (Drongen)

Kroonprinsstraat

Gent 27e afdeling, sectie C, dl kad.nr.690 E, 691K, 690 B

OPDRACHTGEVER



ABS Bouwteam
Schoonzichtstraat 33
9051 Gent

INHOUD


LENGTEPROFIEL

WEGENIS- EN RIOLERINGSWERKEN

INDEX	DATUM	OMSCHRIJVING
1	16/03/2026	Omgevingsvergunningsaanvraag

DOSSIERNR.	DATUM	SCHAAL	PLAN NR.
2025_0222	16/03/2026	1/250	W03

Schaal X : 1/250
Schaal Z : 1/50
Referentiehoogte : 7.00

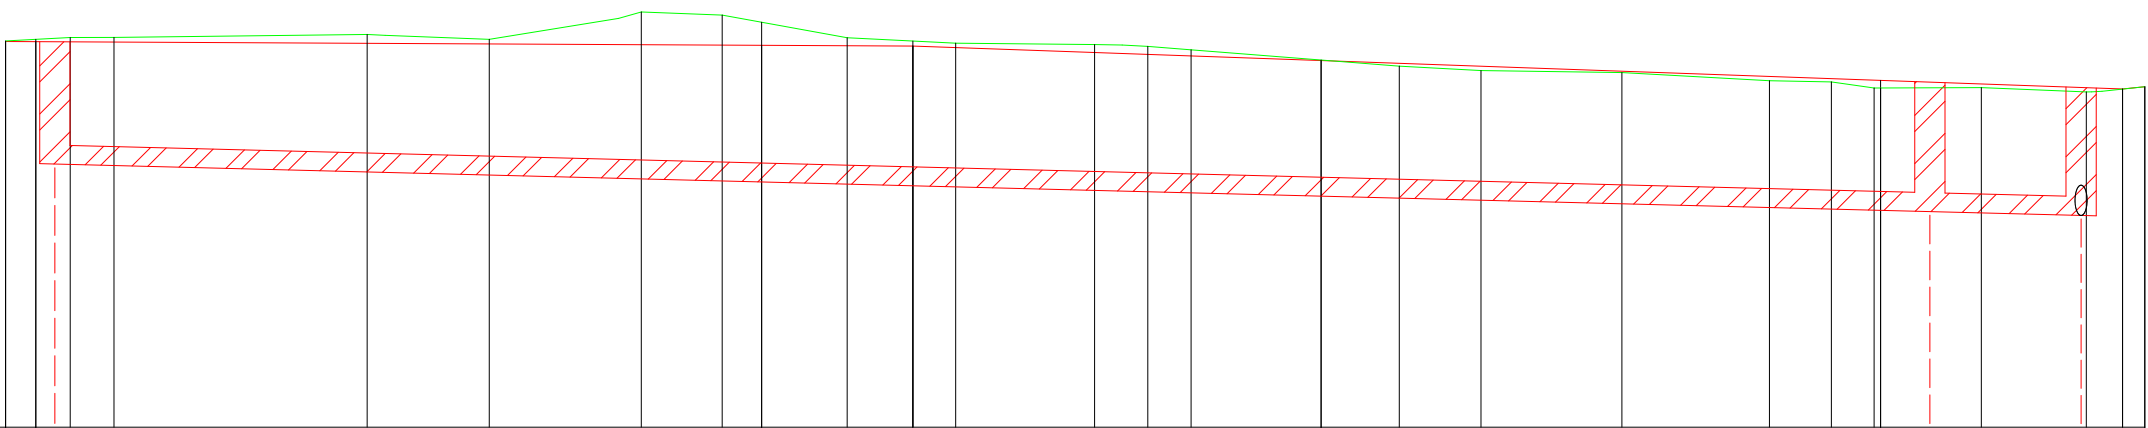

WEGENIS	Profiel Nr.	1	2	3	4
	Interval	1.26	23.74	18.50	18.50
	Samengestelde afstand	0.00	11.96	16.00	21.02
	Bestaande toestand	9.55	9.56	9.58	9.58
	Hoogte ontwerp	9.55	9.53	9.42	9.29
	Verticale Curves	9.55	Lijn L :30.00 % :-0.10	9.52	Lijn L :40.00 % :-0.71
	Horizontale alignering	9.55	70.74	70.74	9.25

RIOLERING DWA	Naam inspectieputten	DWA2	DWA1
	Tussenafstanden	67.00	
	Peilhoogten loop riool	8.74	8.40
	Helling riool	>>> 5‰ >>>	
	Diameter riool	Ø250mm	

OPMERKINGEN : Absolute hoogten hebben voorrang op berekende hellingen
Hoogtemeting in TAW