


**ZIE BIJZONDERE
VOORWAARDE(N)**

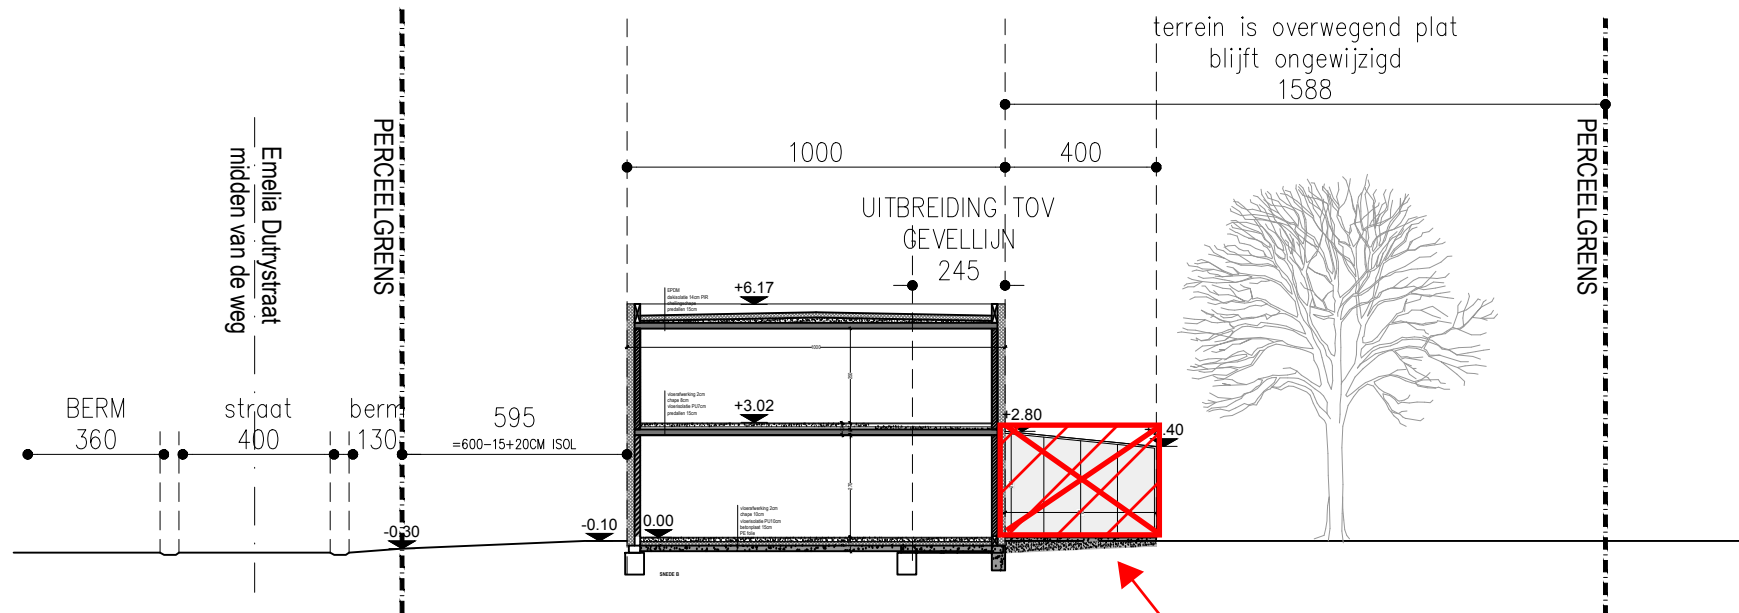

Het aanbouwen van de veranda
wordt uitgesloten van de
vergunning.