


ZIE BIJZONDERE
VOORWAARDE(N)

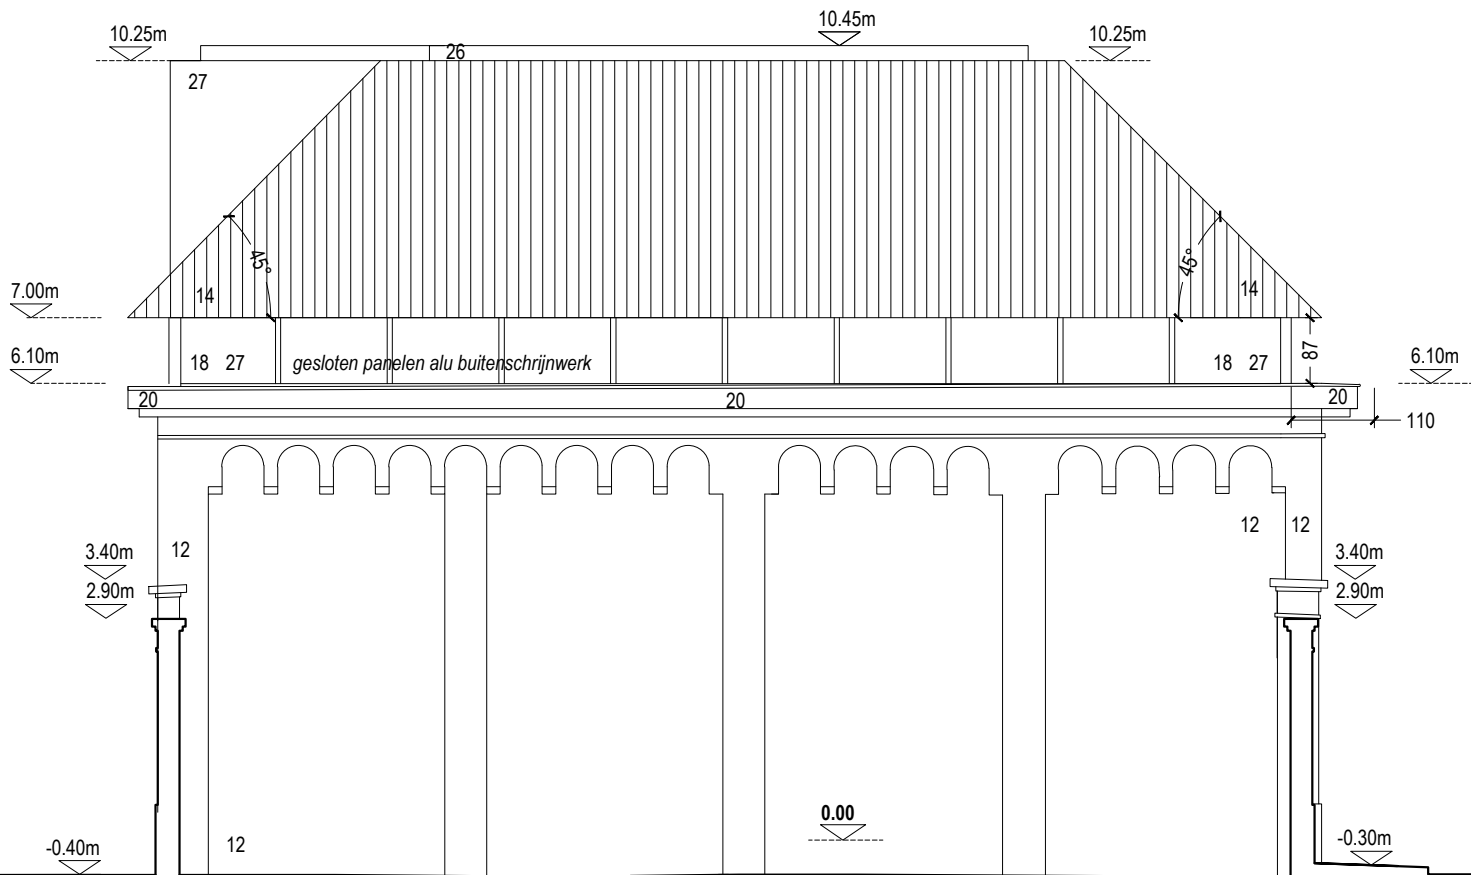

ZIJGEVEL - ZIJDE BUUR
EENDRACHTSTRAAT

NIEUWE TOESTAND
SCHAAL 1/100

DATUM

03-2026

INHOUD

stedenbouwkundige aanvraag

LEGENDE

1/100

BOUWPLAATS

Kasteellaan 160 te Gent

BOUWHEER

dh. Frederic Van Laethem
Bagattenstraat 77 te Gent

ARCHITECT

BACK architectenbureau bv
DOK Noord 4E / 201 - 9000 Gent
BTW BE 0642 547 202
0472 21 56 26 - ib@back-ar.be