


ZIE BIJZONDERE VOORWAARDE(N)

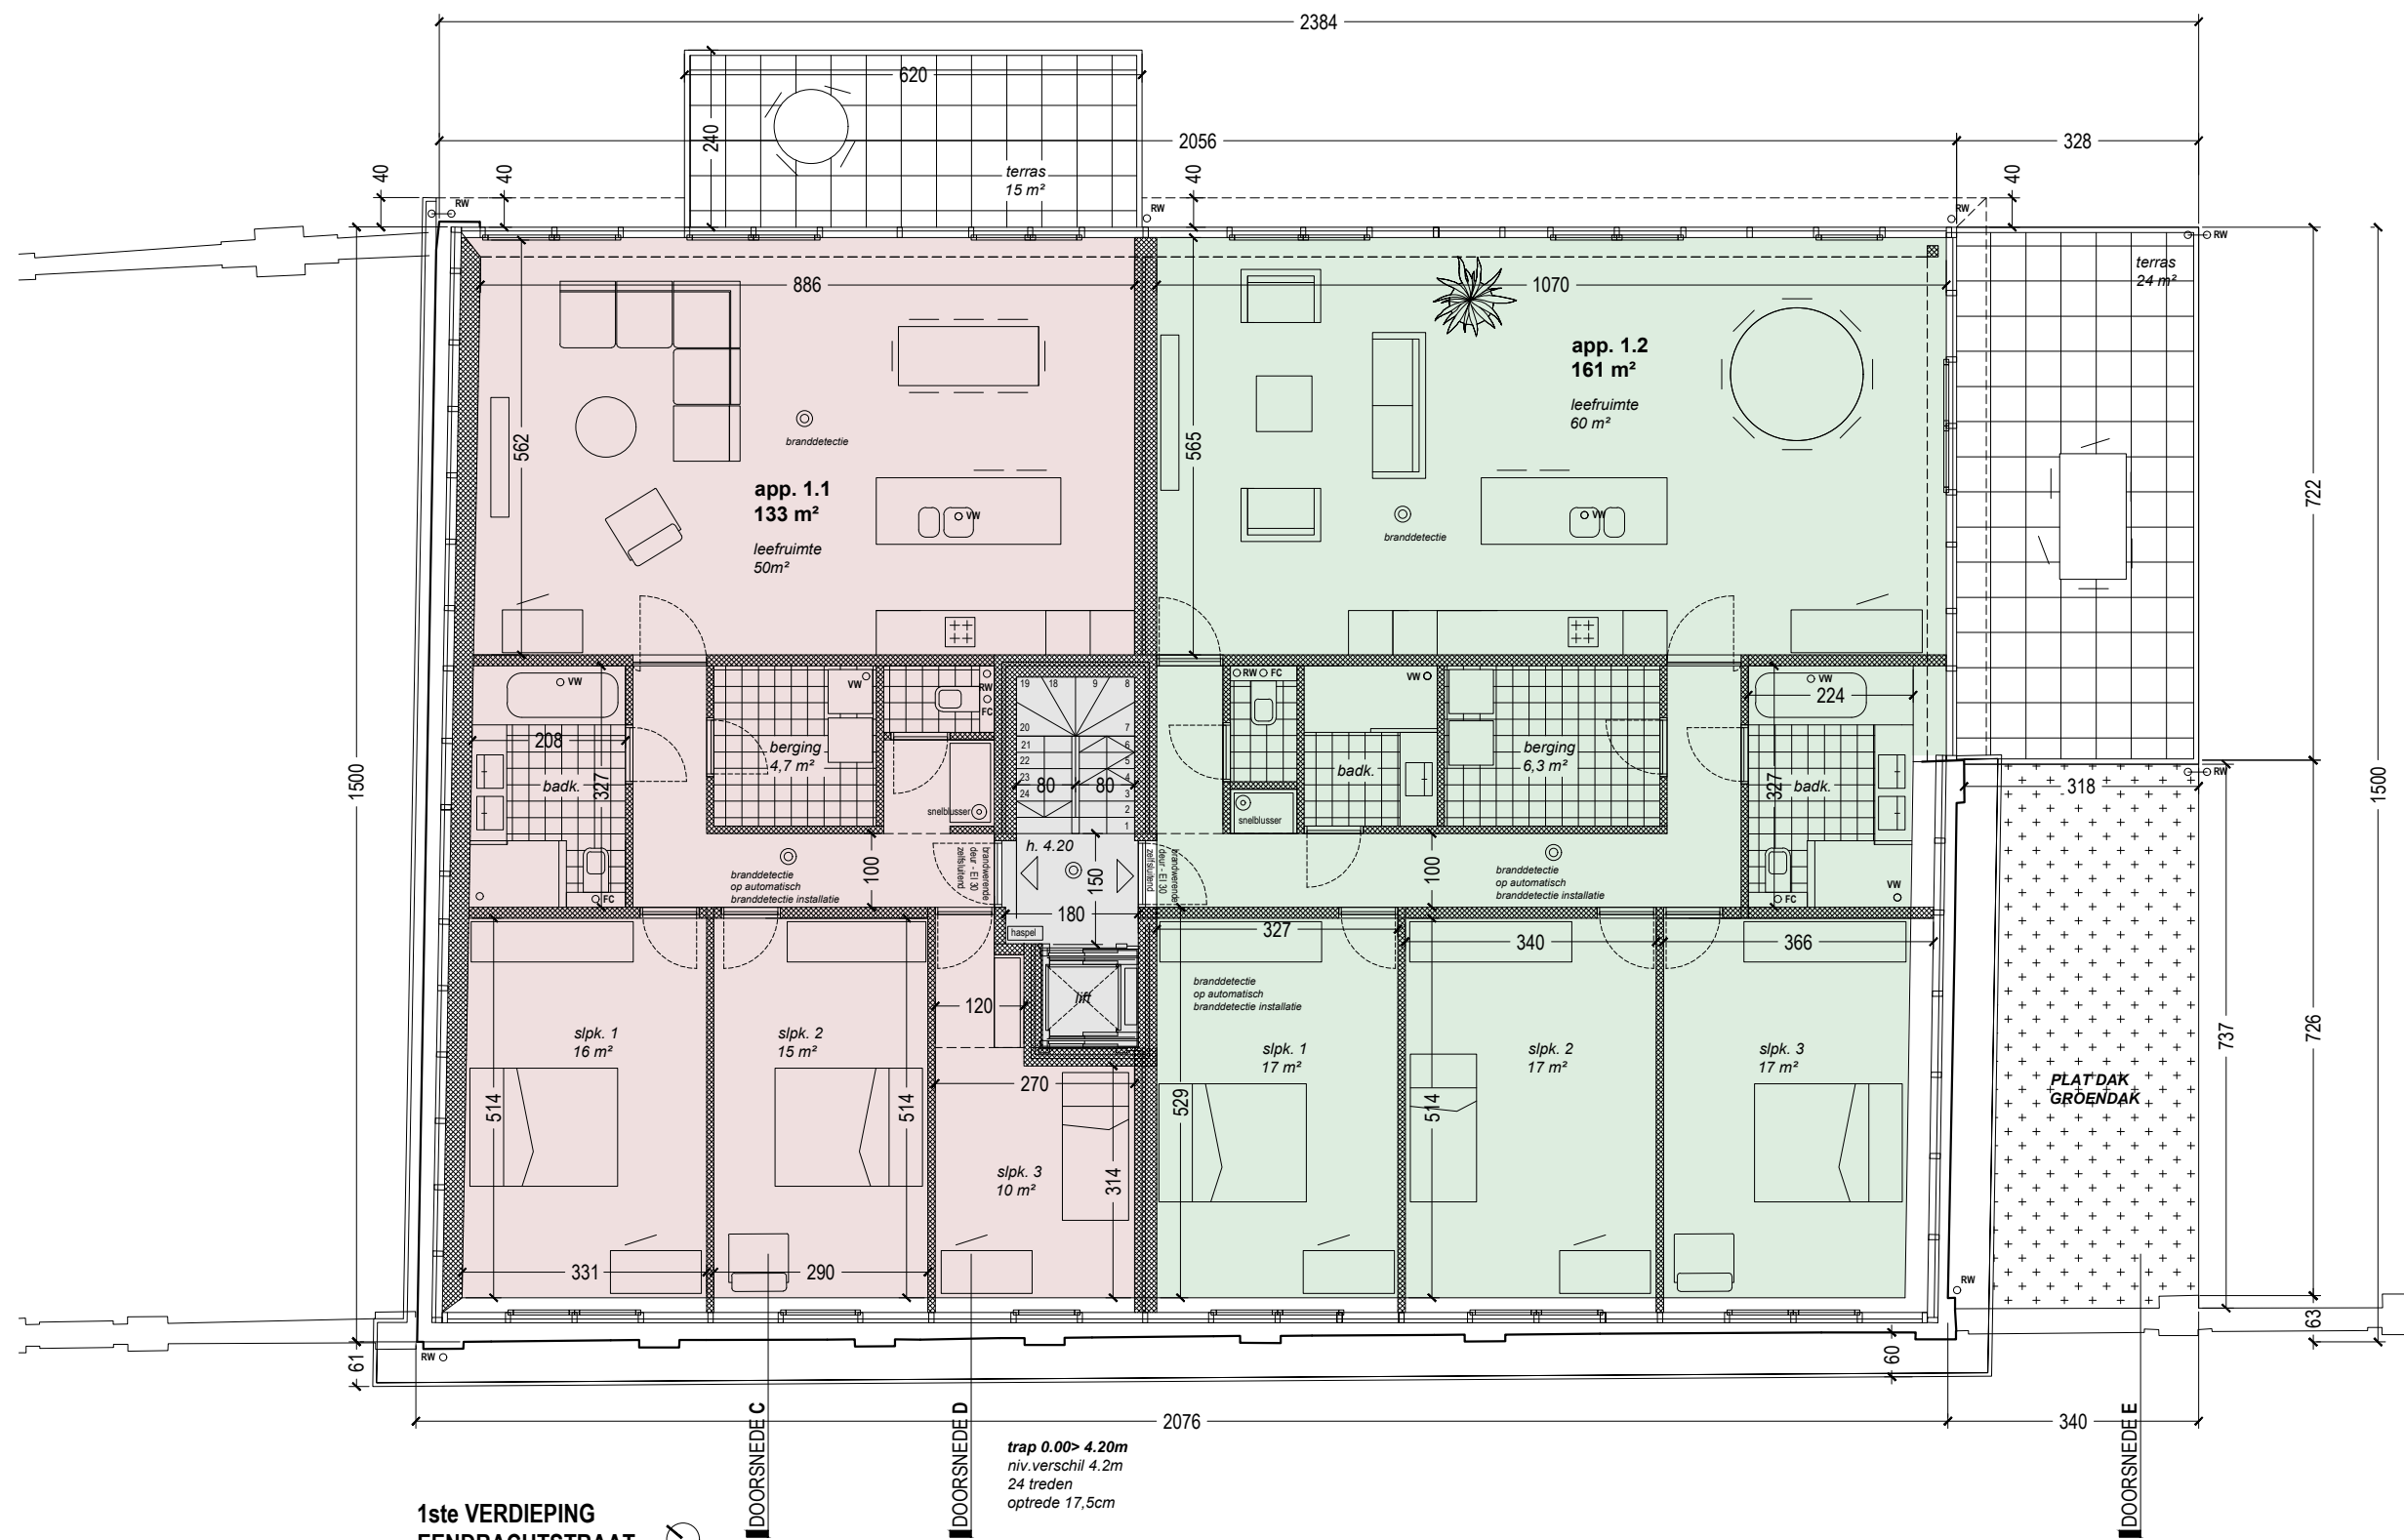

1ste VERDIEPING
EENDRACHTSTRAAT

NIEUWE TOESTAND
SCHAAL 1/100

DOORSNEDE C

DOORSNEDE D

trap 0.00 > 4.20m
niv.verschil 4.2m
24 treden
optrede 17,5cm

DOORSNEDE E

DATUM

03-2026

INHOUD

stedenbouwkundige aanvraag

LEGENDE

1/100

BOUWPLAATS

Kasteellaan 160 te Gent

BOUWHEER

dh. Frederic Van Laethem
Bagattenstraat 77 te Gent

ARCHITECT

BACK architectenbureau bv
DOK Noord 4E / 201 - 9000 Gent
BTW BE 0642 547 202
0472 21 56 26 - ib@back-ar.be