


**ZIE BIJZONDERE
VOORWAARDE(N)**

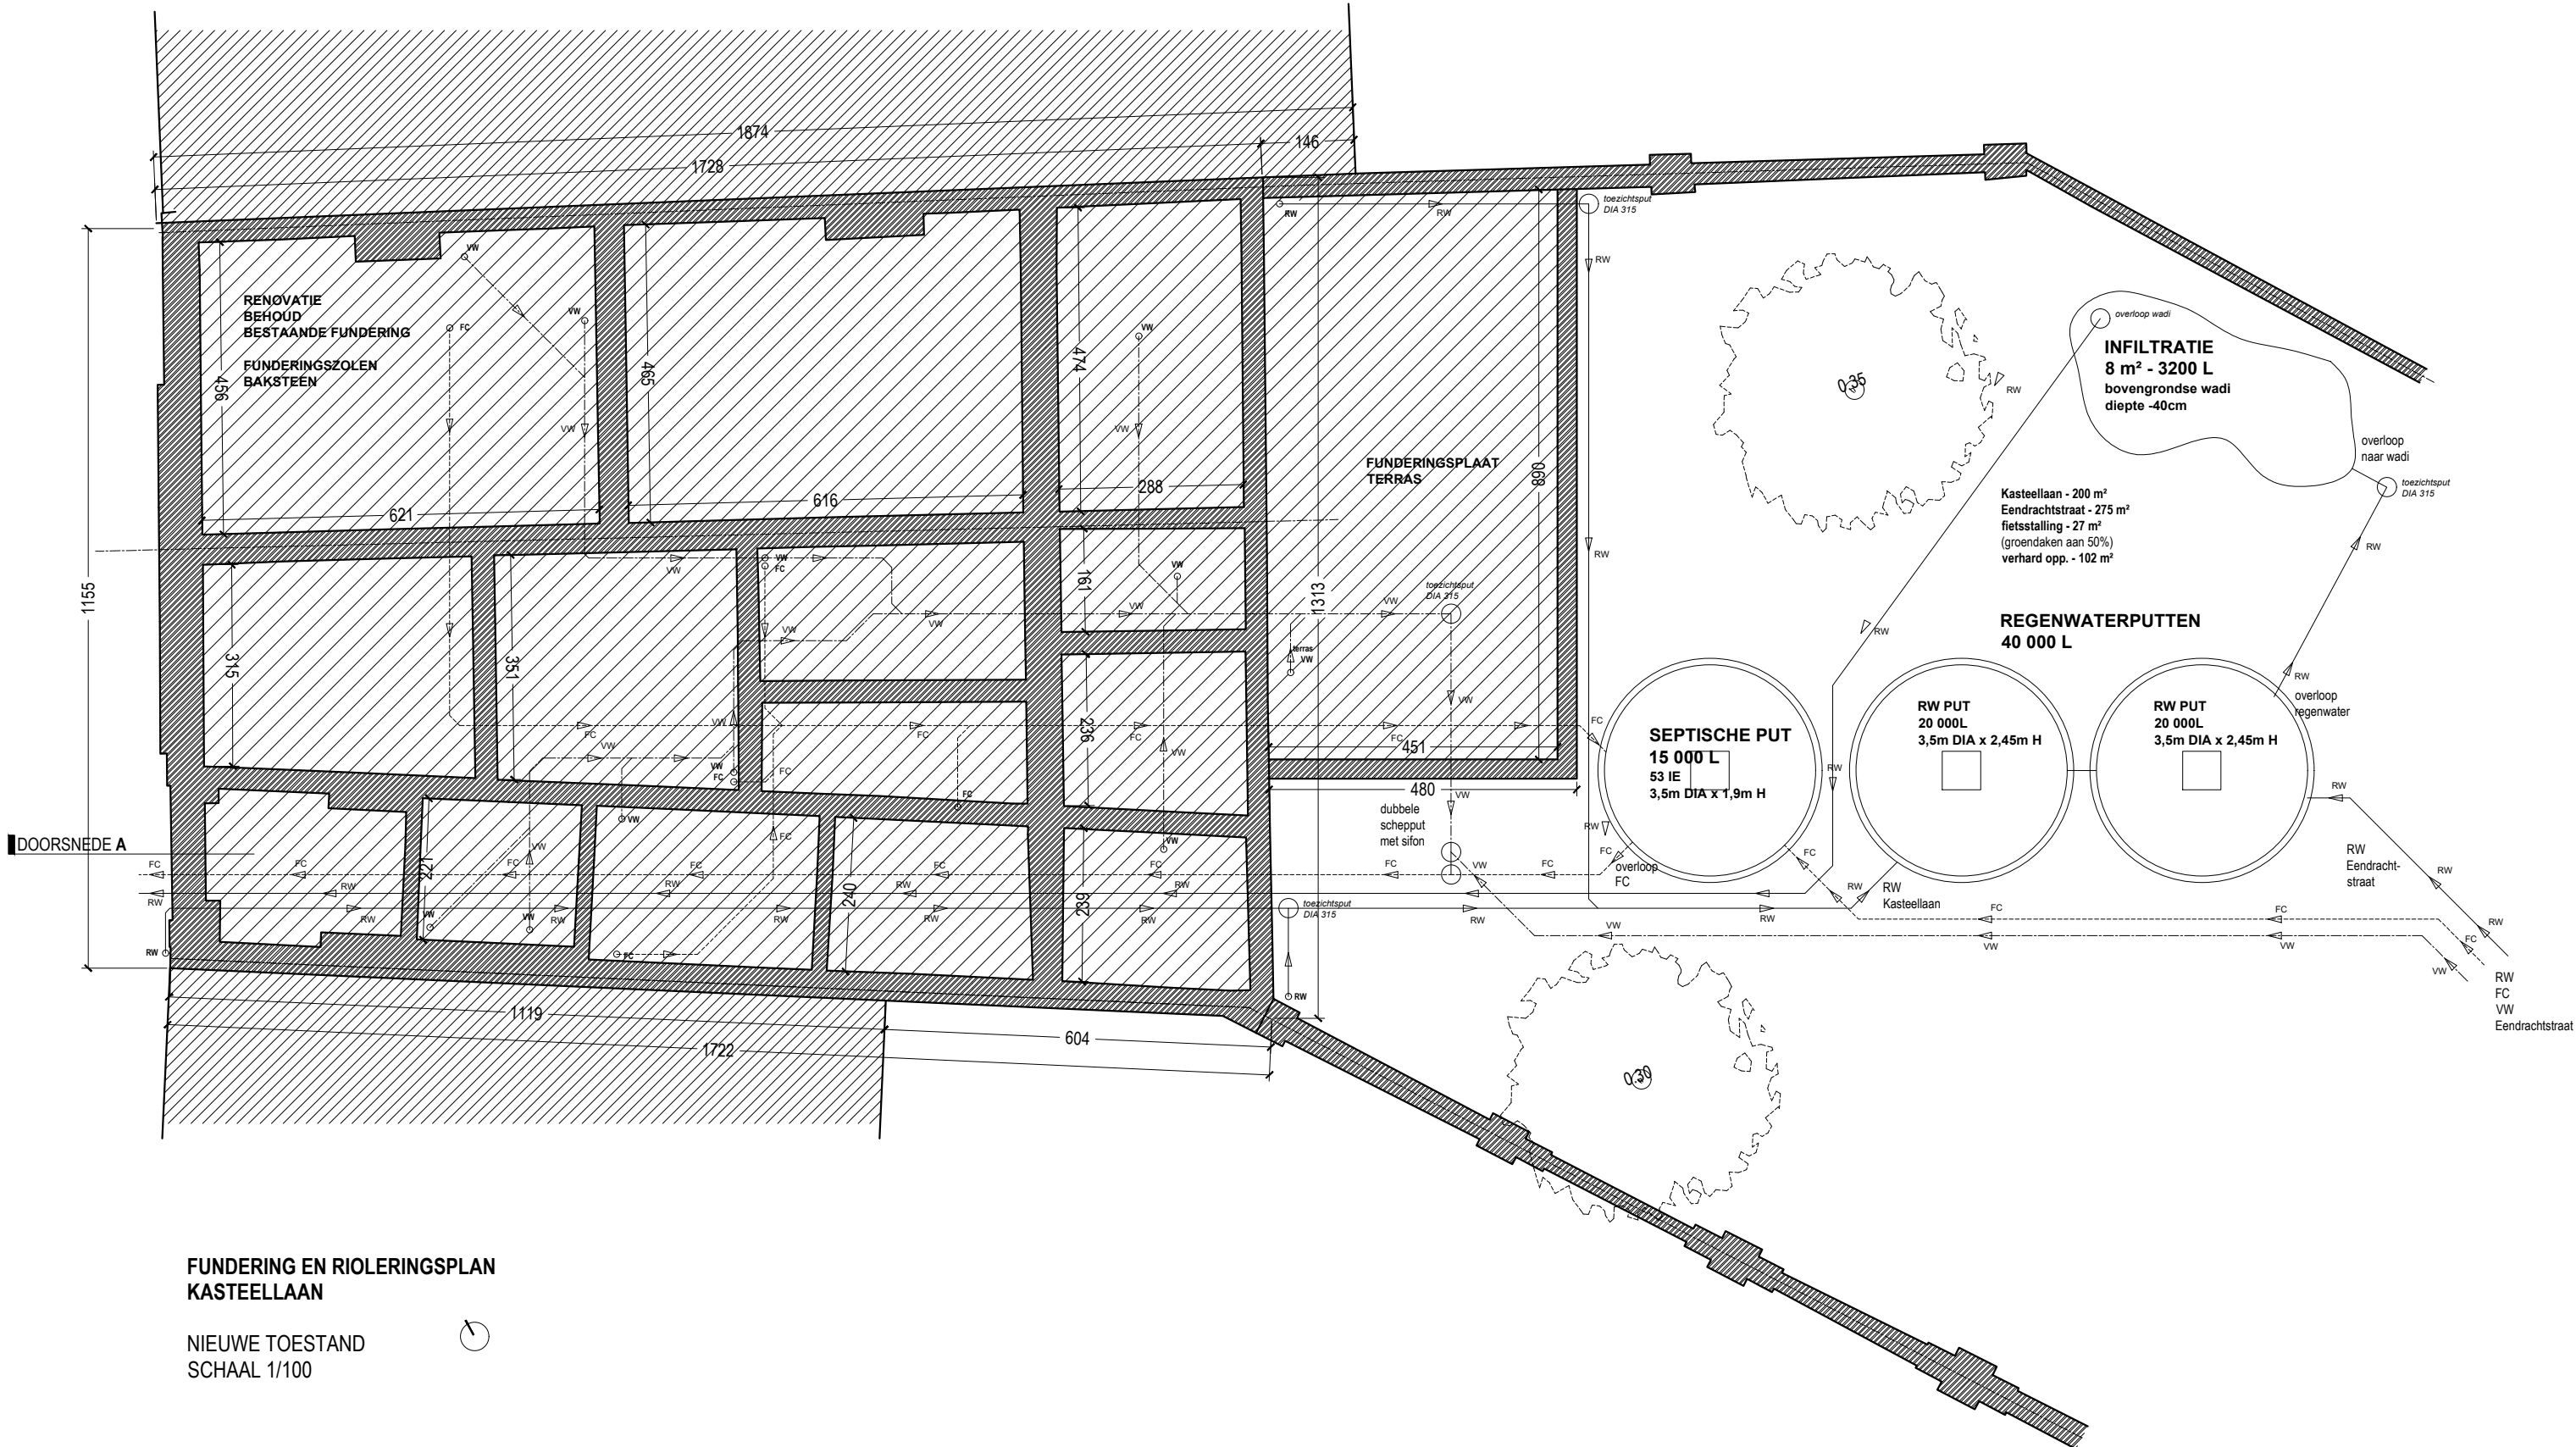

FUNDERING EN RIOLERINGSPLAN KASTEELLAAN

NIEUWE TOESTAND
SCHAAL 1/100

TEDENBOUWKUNDIGE AANVRAAG

TUM

3-2026

40UD

stedebouwkundige aanvraag

GENDE

100

UNPLAATS

asteellaan 160 te Gent

JUNHEER

hr. Frederic Van Laethem
Magattenstraat 77 te Gent

ARCHITECT

ACK architectenbureau bv
OK Noord 4E / 201 - 9000 Gent
TW BE 0642 547 202
472 21 56 26 - ib@back-ar.be