


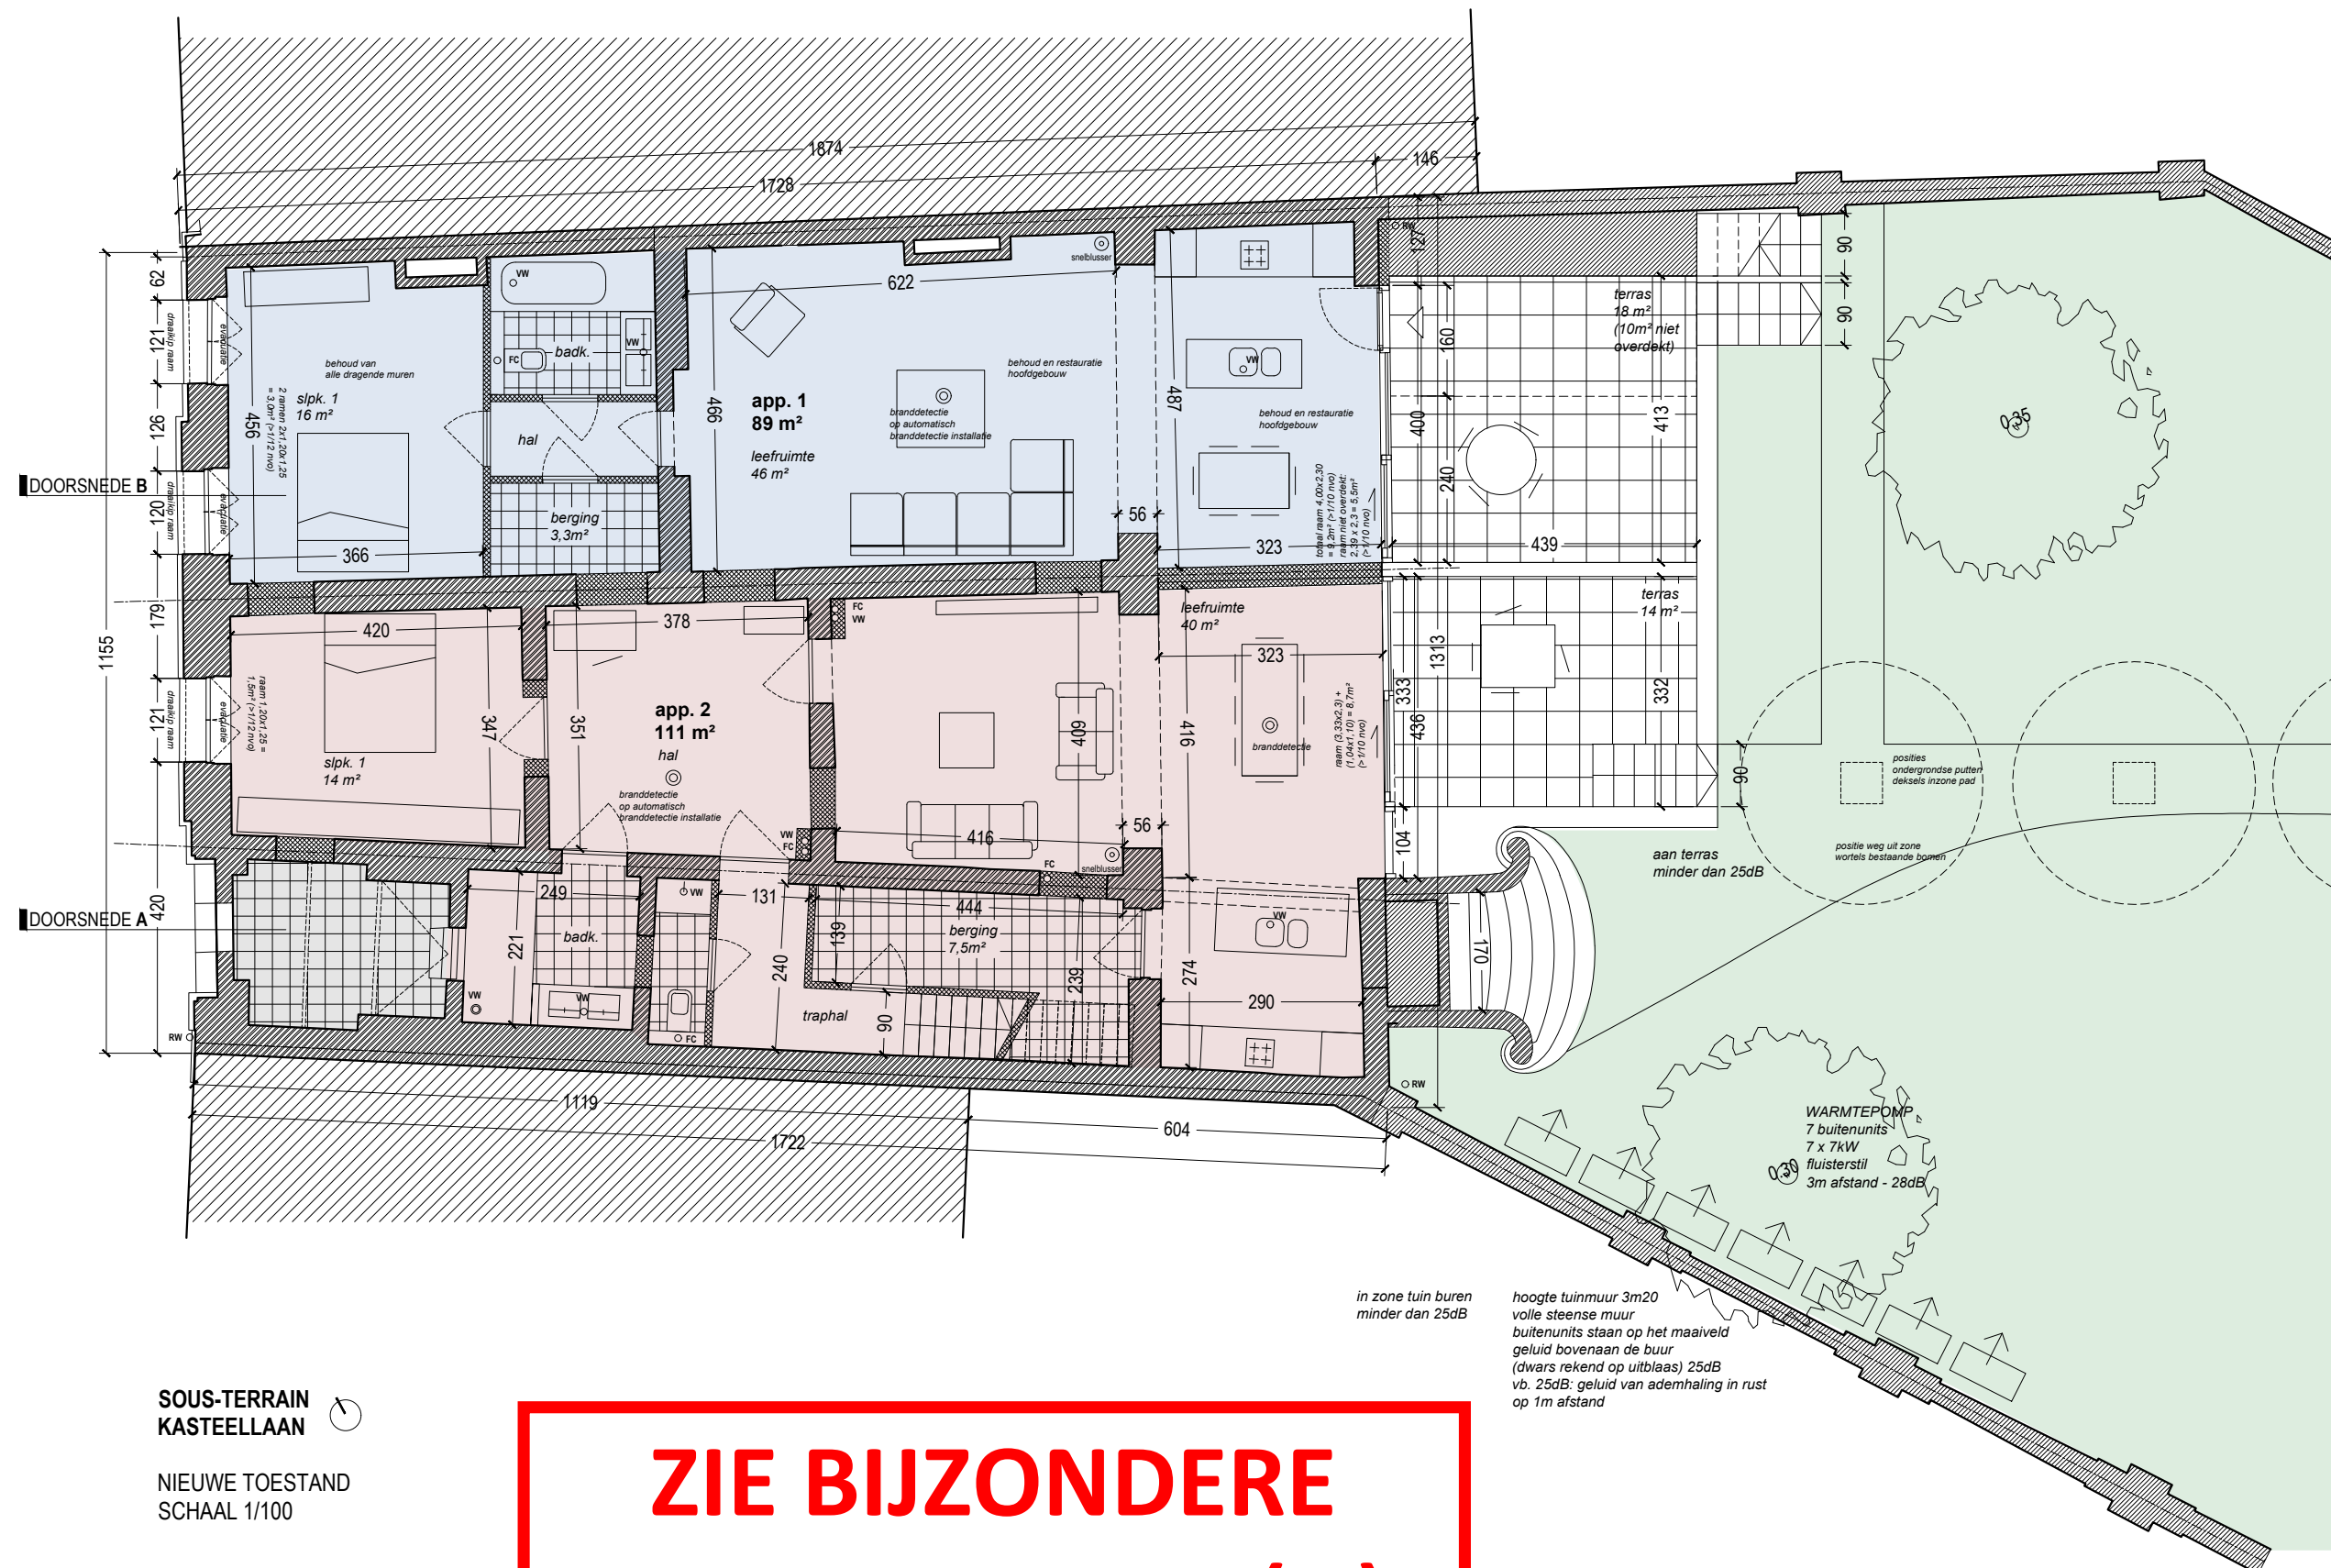

SOUS-TERRAIN KASTEELLAAN

NIEUWE TOESTAND
SCHAAL 1/100

**ZIE BIJZONDERE
VOORWAARDE(N)**

*in zone tuin buren
minder dan 25dB*

hoogte tuinmuur 3m20
volle steense muur
buitenunits staan op het maaiveld
geluid bovenaan de buur
(dwars rekend op uitblaas) 25dB
vb. 25dB: geluid van ademhaling in rust
op 1m afstand

DATUM

03-2026

INHOUD

stedenbouwkundige aanvraag

LEGENDE

1/100

BOUWPLAATS

Kasteellaan 160 te Gent

BOUWHEER

dhr. Frederic Van Laethem
Bagattenstraat 77 te Gent

ARCHITECT

BACK architectenbureau bv
DOK Noord 4E / 201 - 9000 Gent
BTW BE 0642 547 202
0472 21 56 26 - ib@back-ar.be