


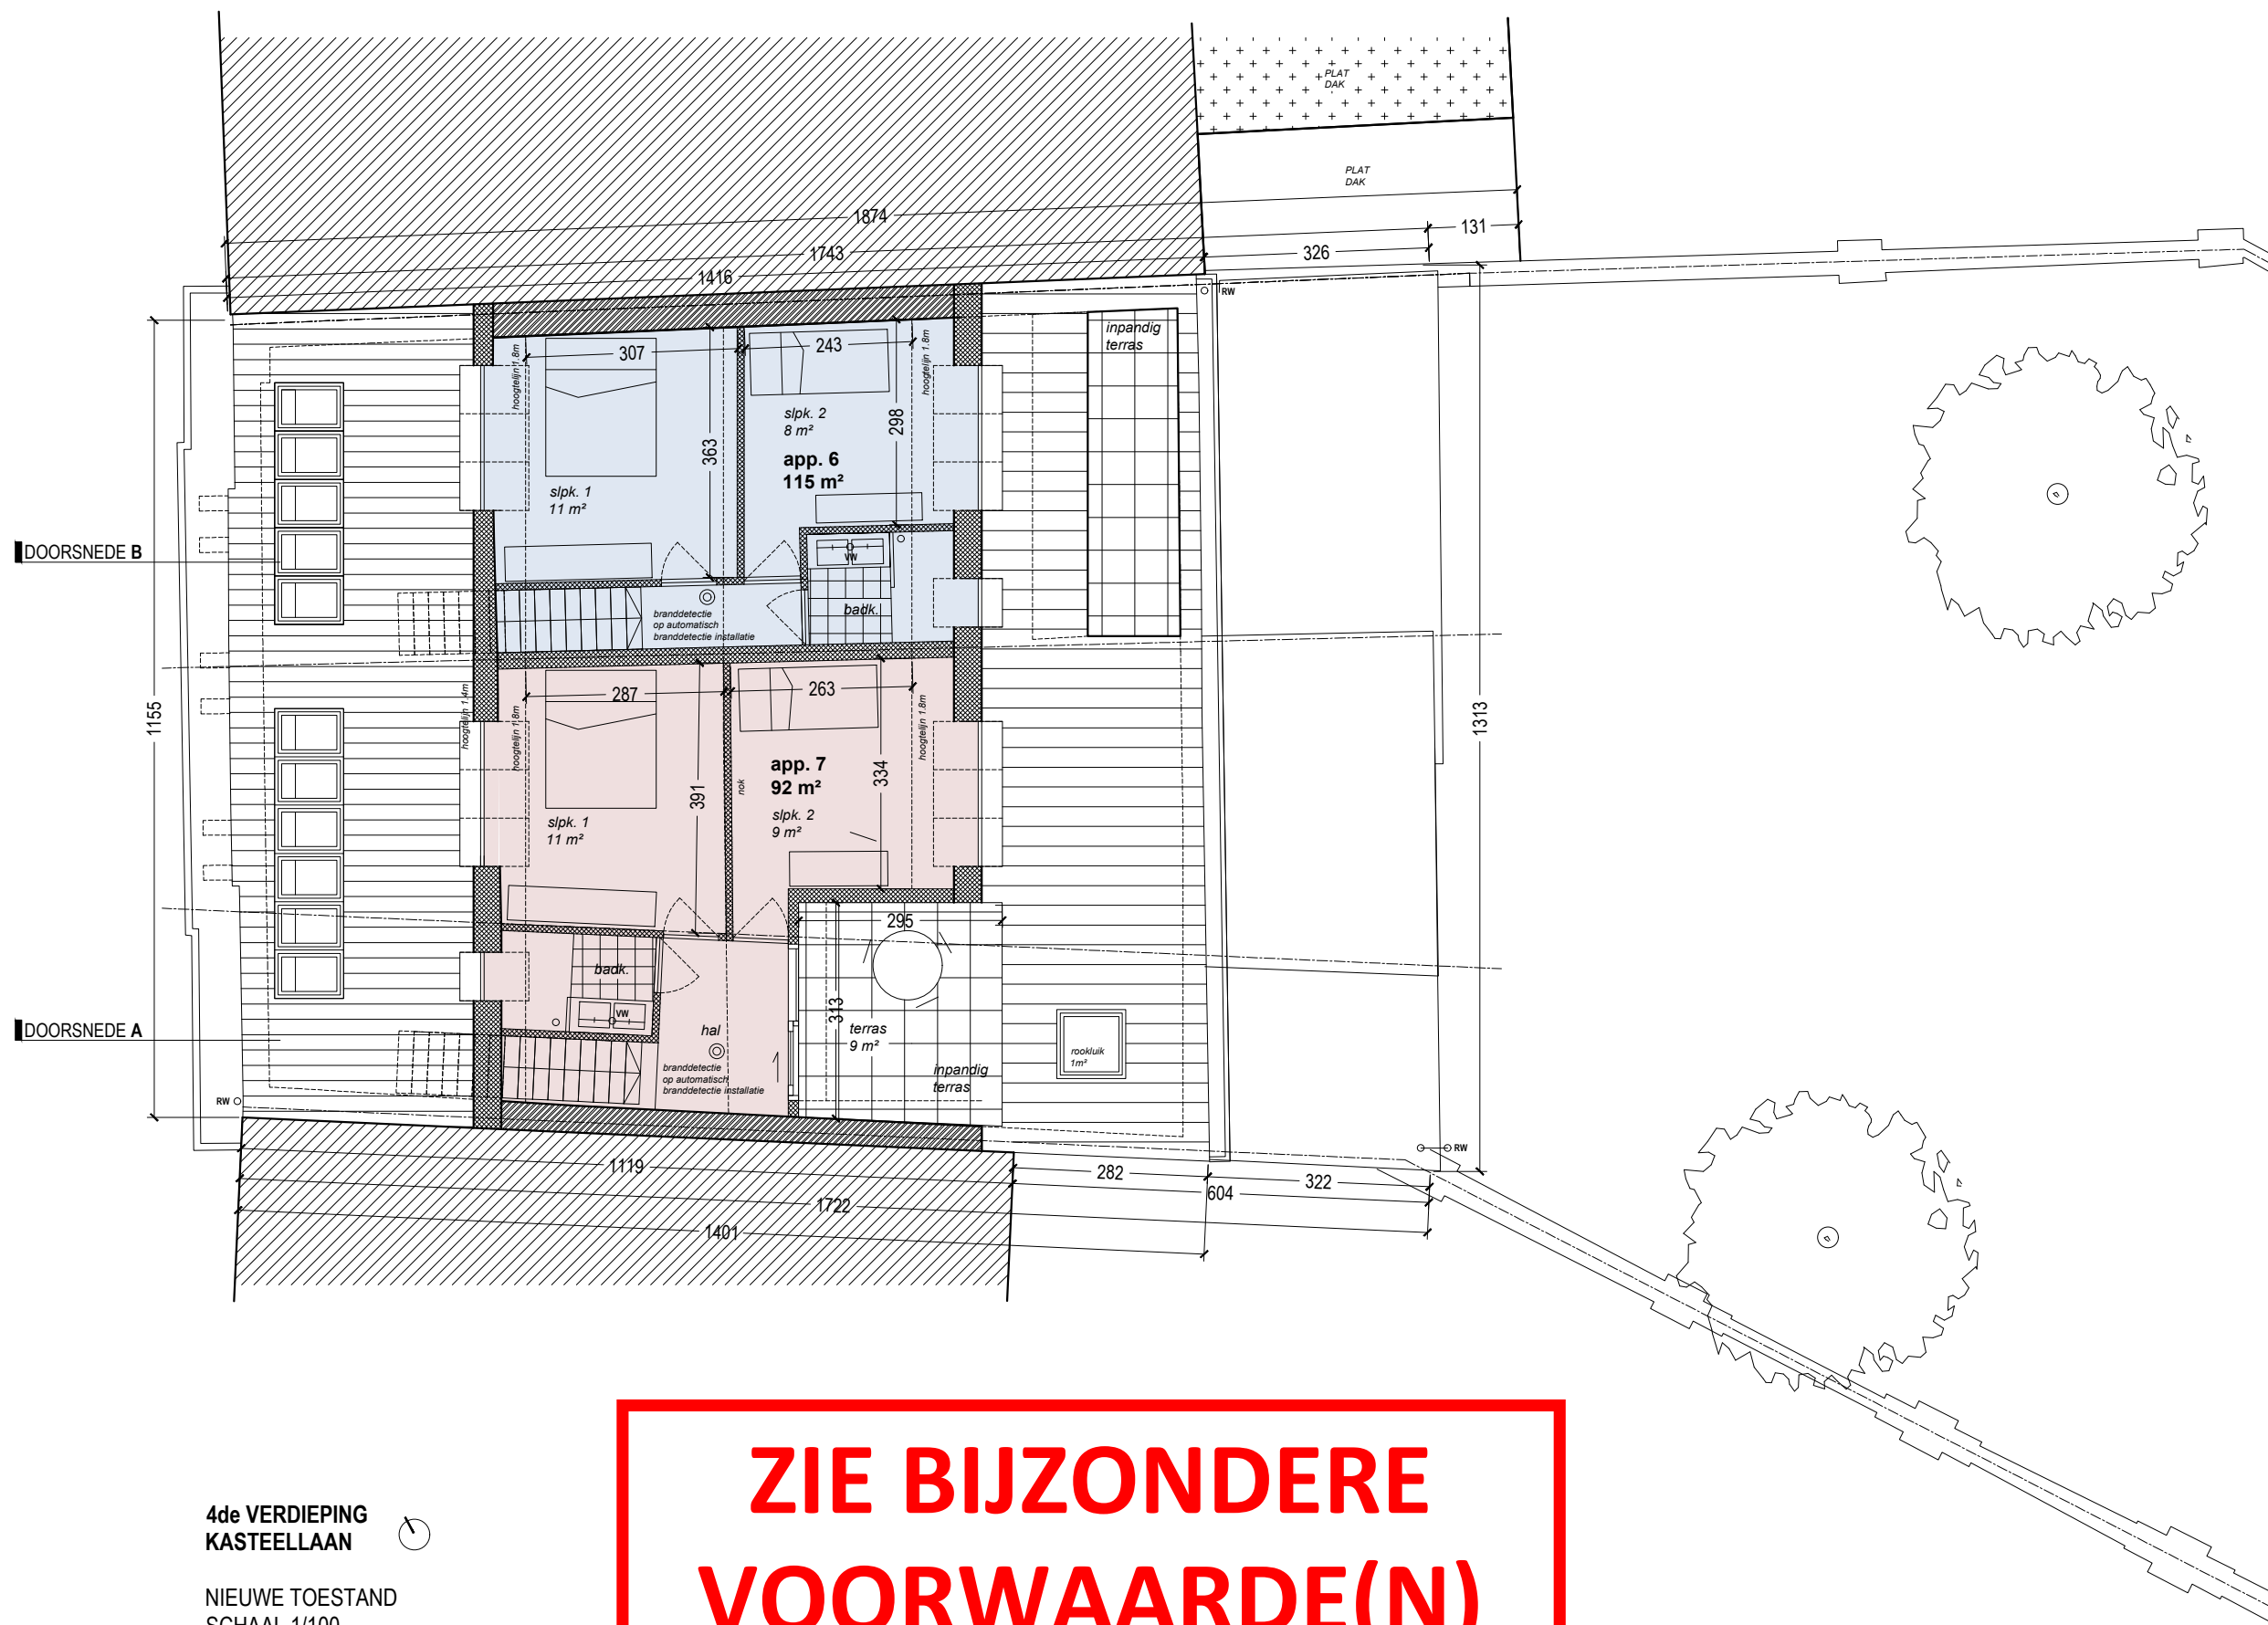

**ZIE BIJZONDERE  
VOORWAARDE(N)**

DATUM

03-2026

INHOUD

stedenbouwkundige aanvraag

LEGENDE

1/100

BOUWPLAATS

Kasteellaan 160 te Gent

BOUWHEER

dhr. Frederic Van Laethem  
Bagattenstraat 77 te Gent

ARCHITECT

BACK architectenbureau bv  
DOK Noord 4E / 201 - 9000 Gent  
BTW BE 0642 547 202  
0472 21 56 26 - ib@back-ar.be