


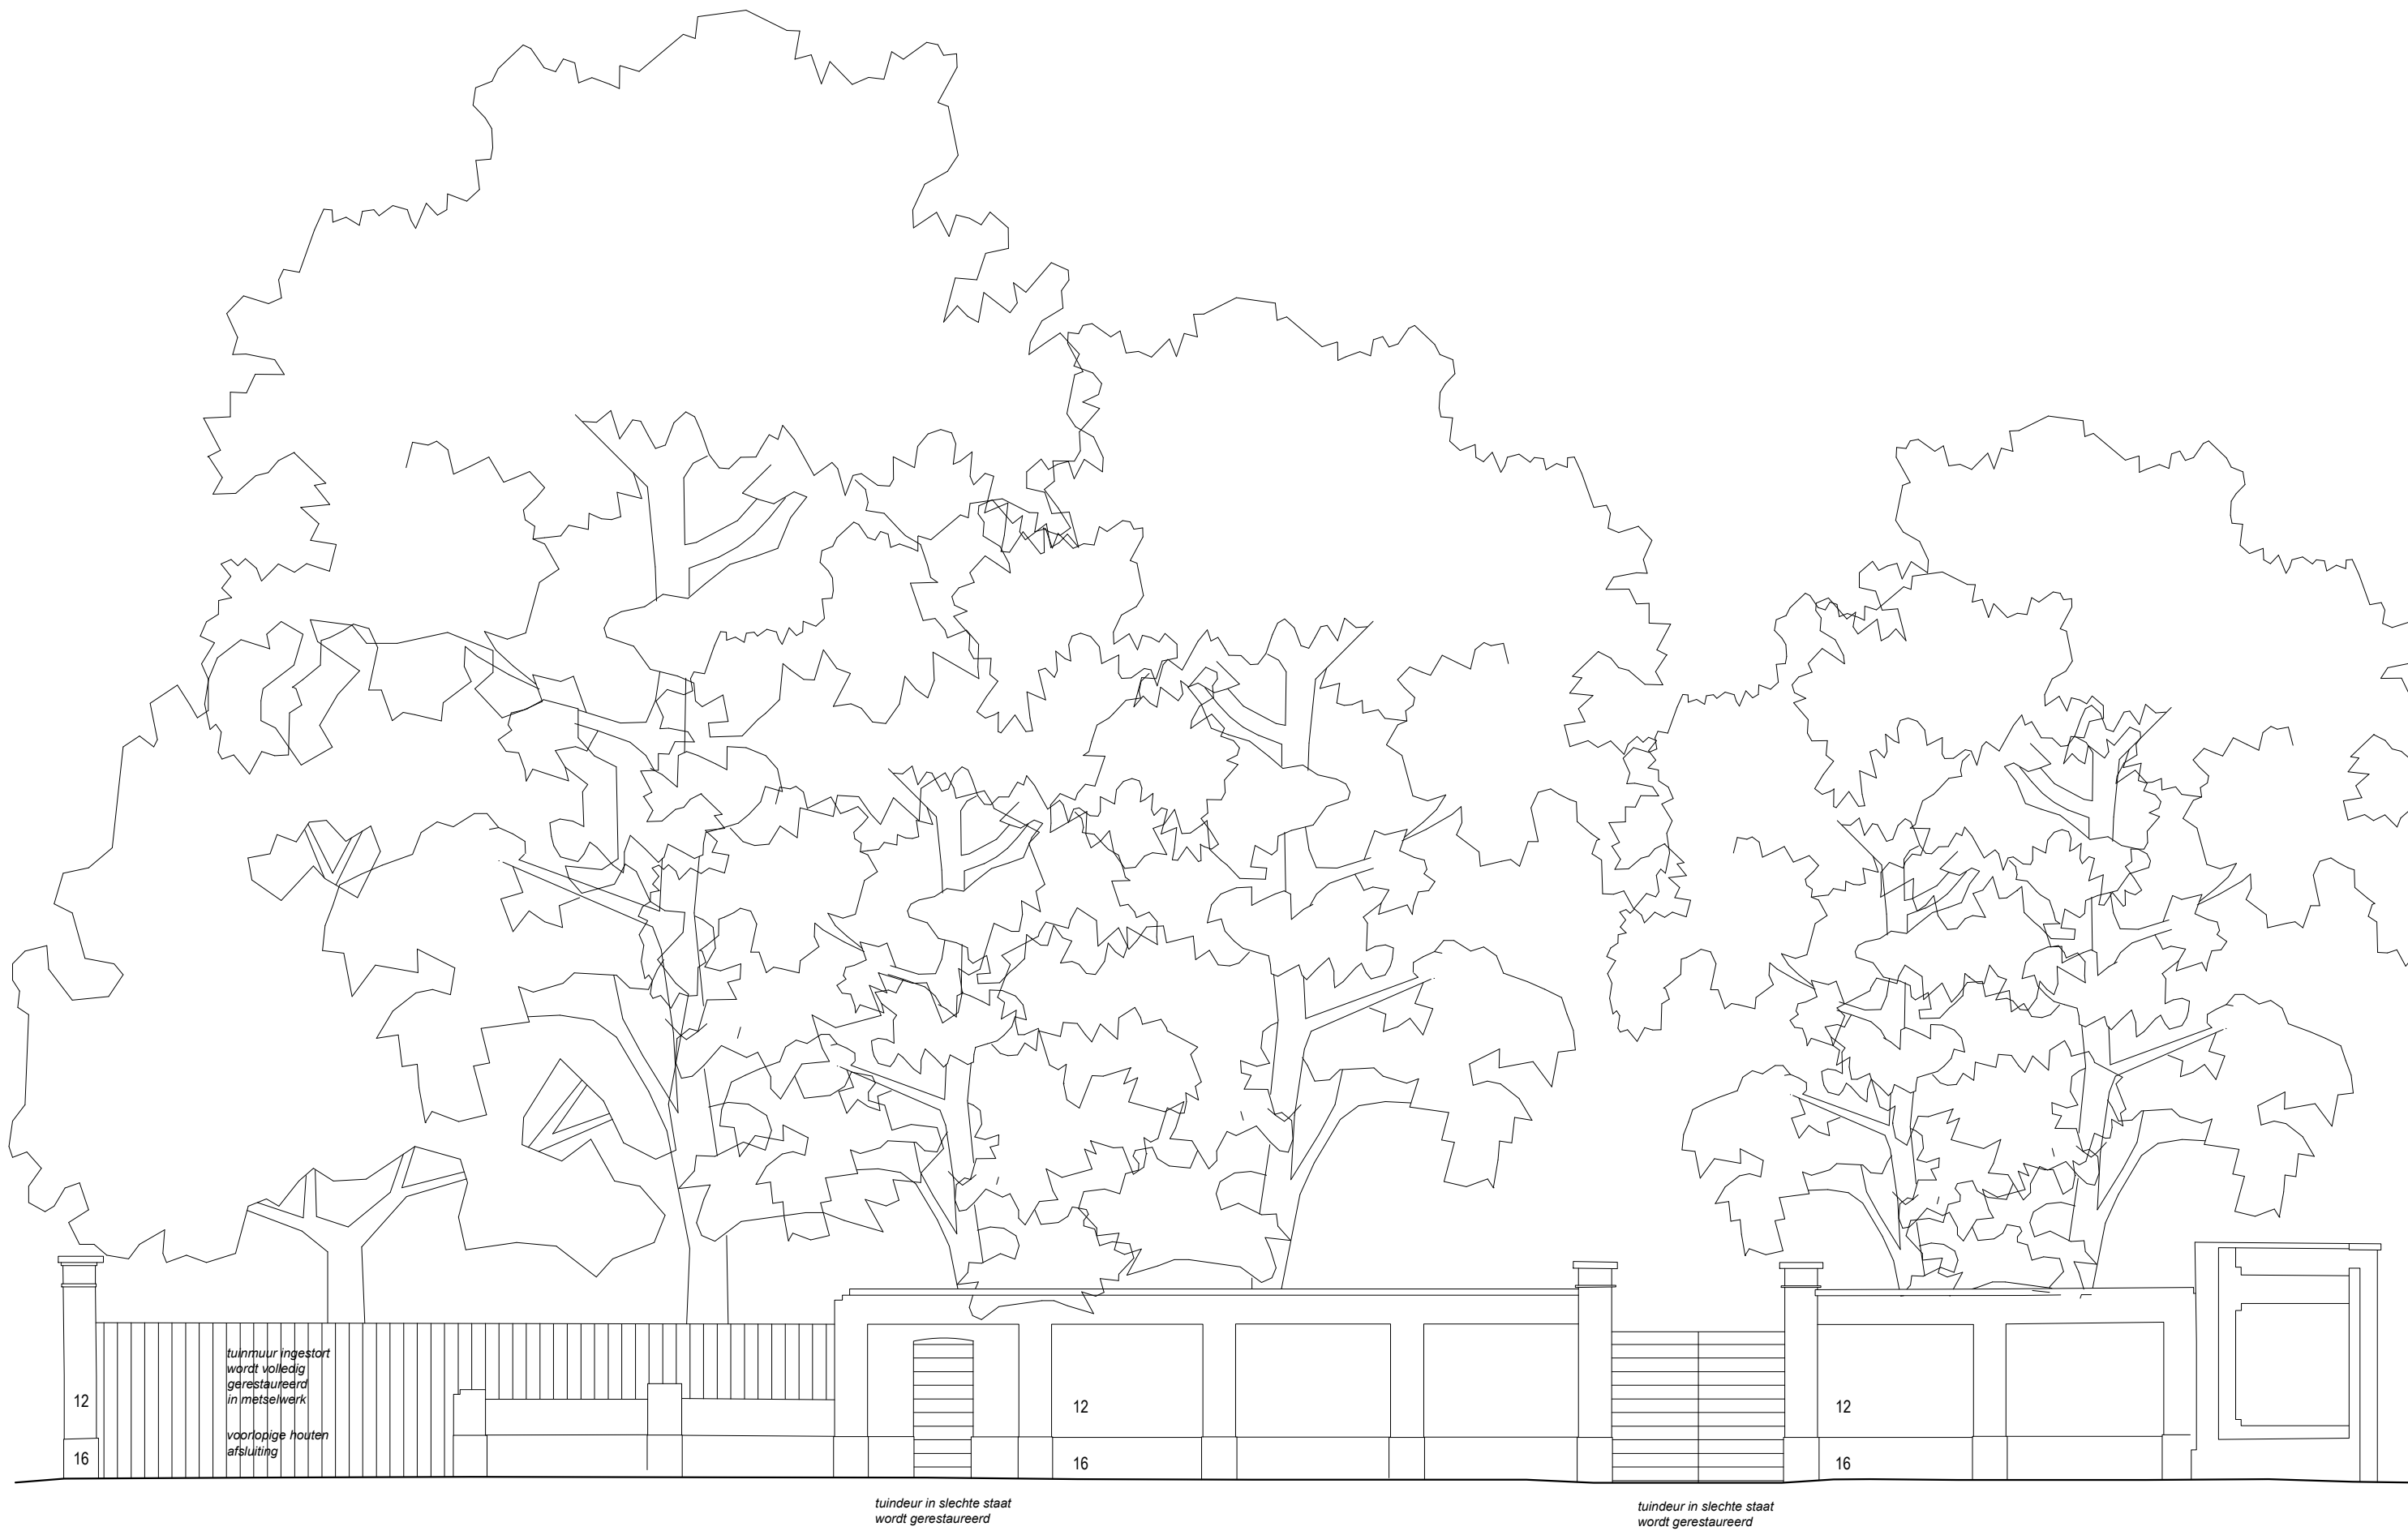

TUINMUUR KASTERBANT
AANZICHT - STRAATZIJDE

BESTAANDE TOESTAND
SCHAAL 1/100