


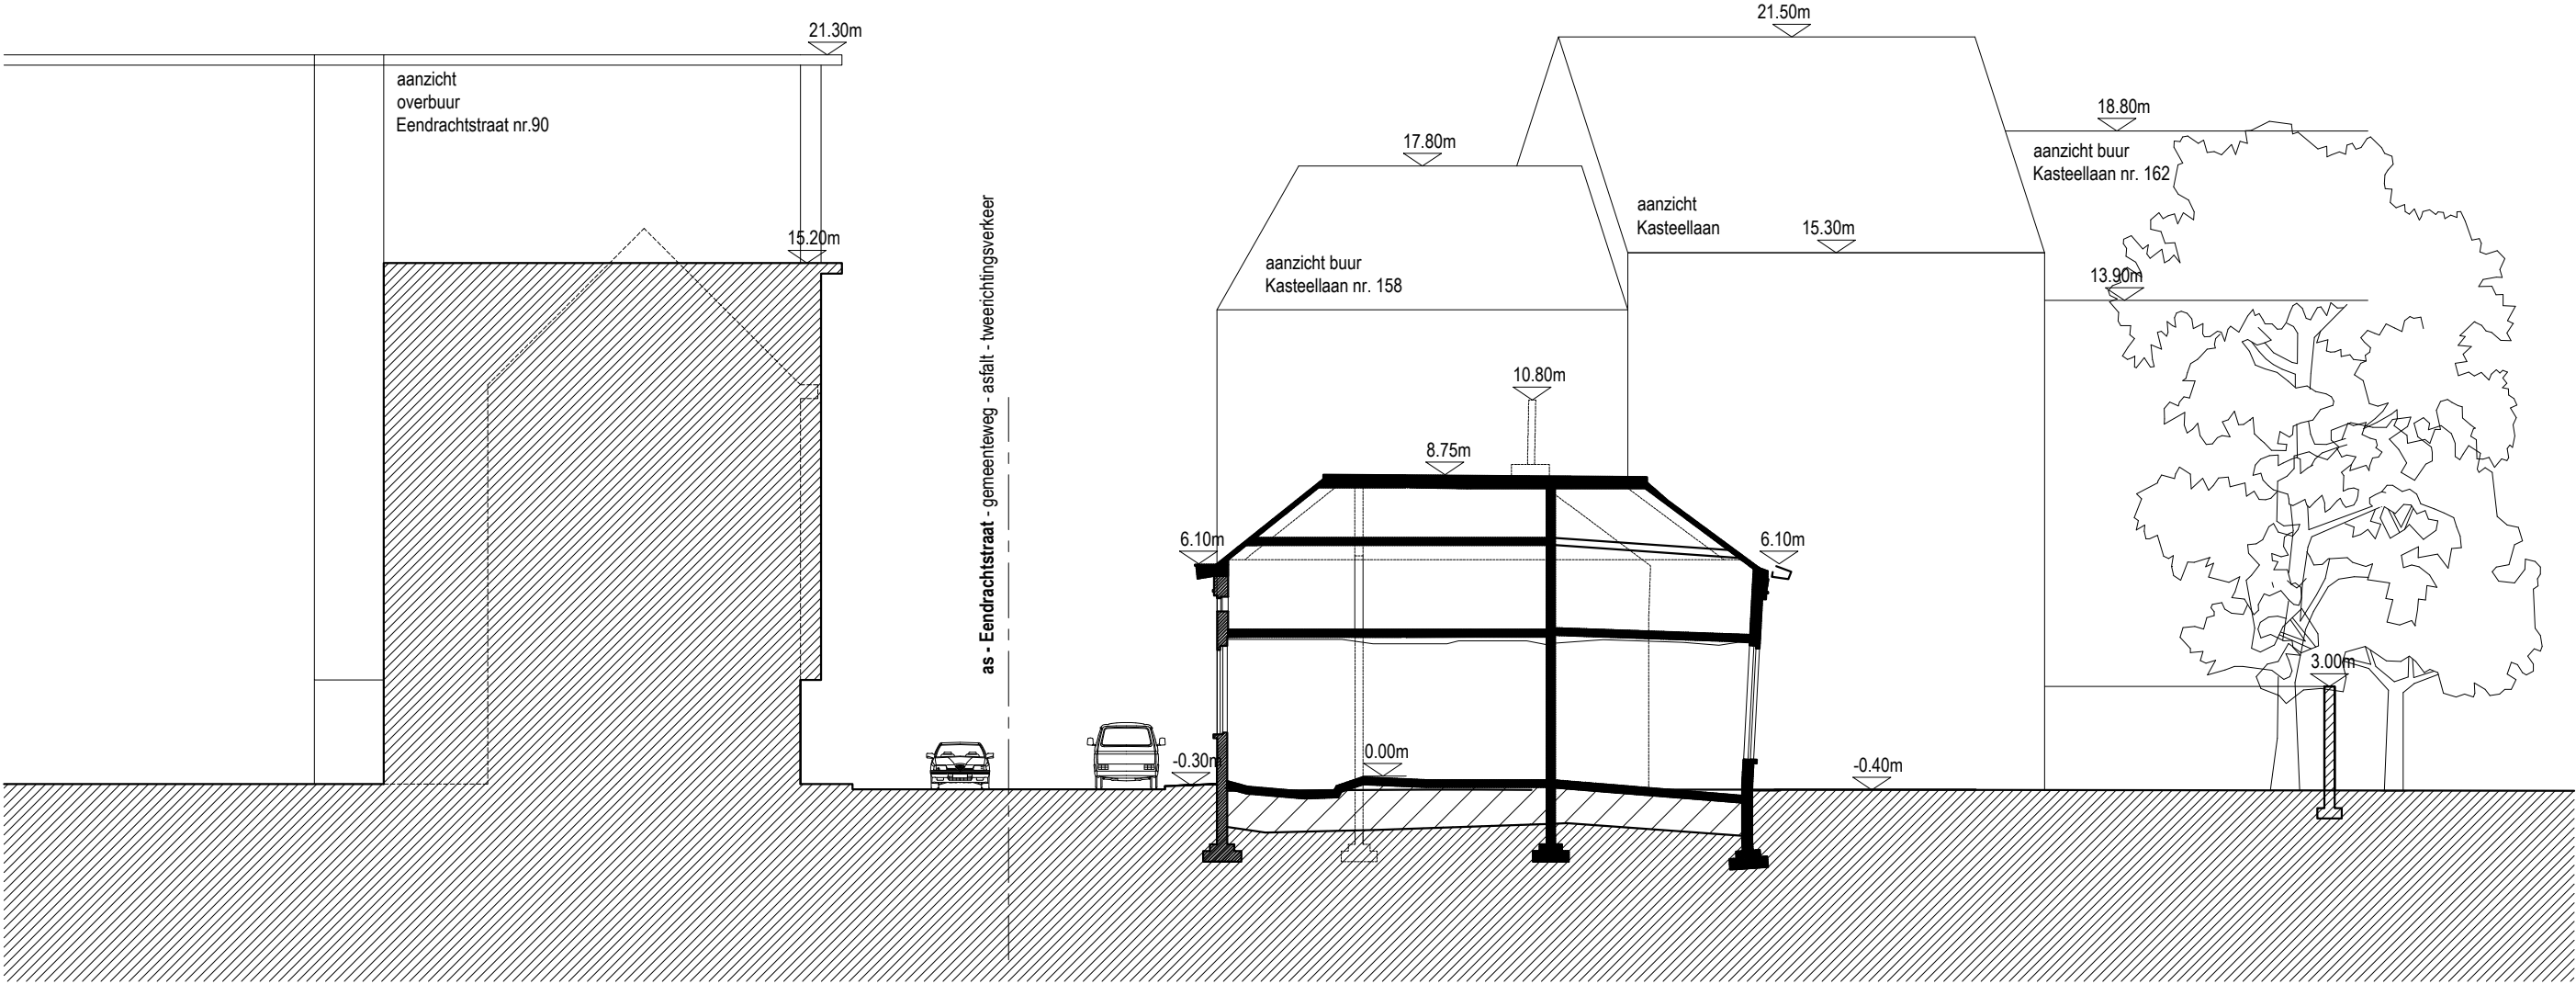

TERREINPROFIEL 2

bestaande toestand
schaal 1/200