


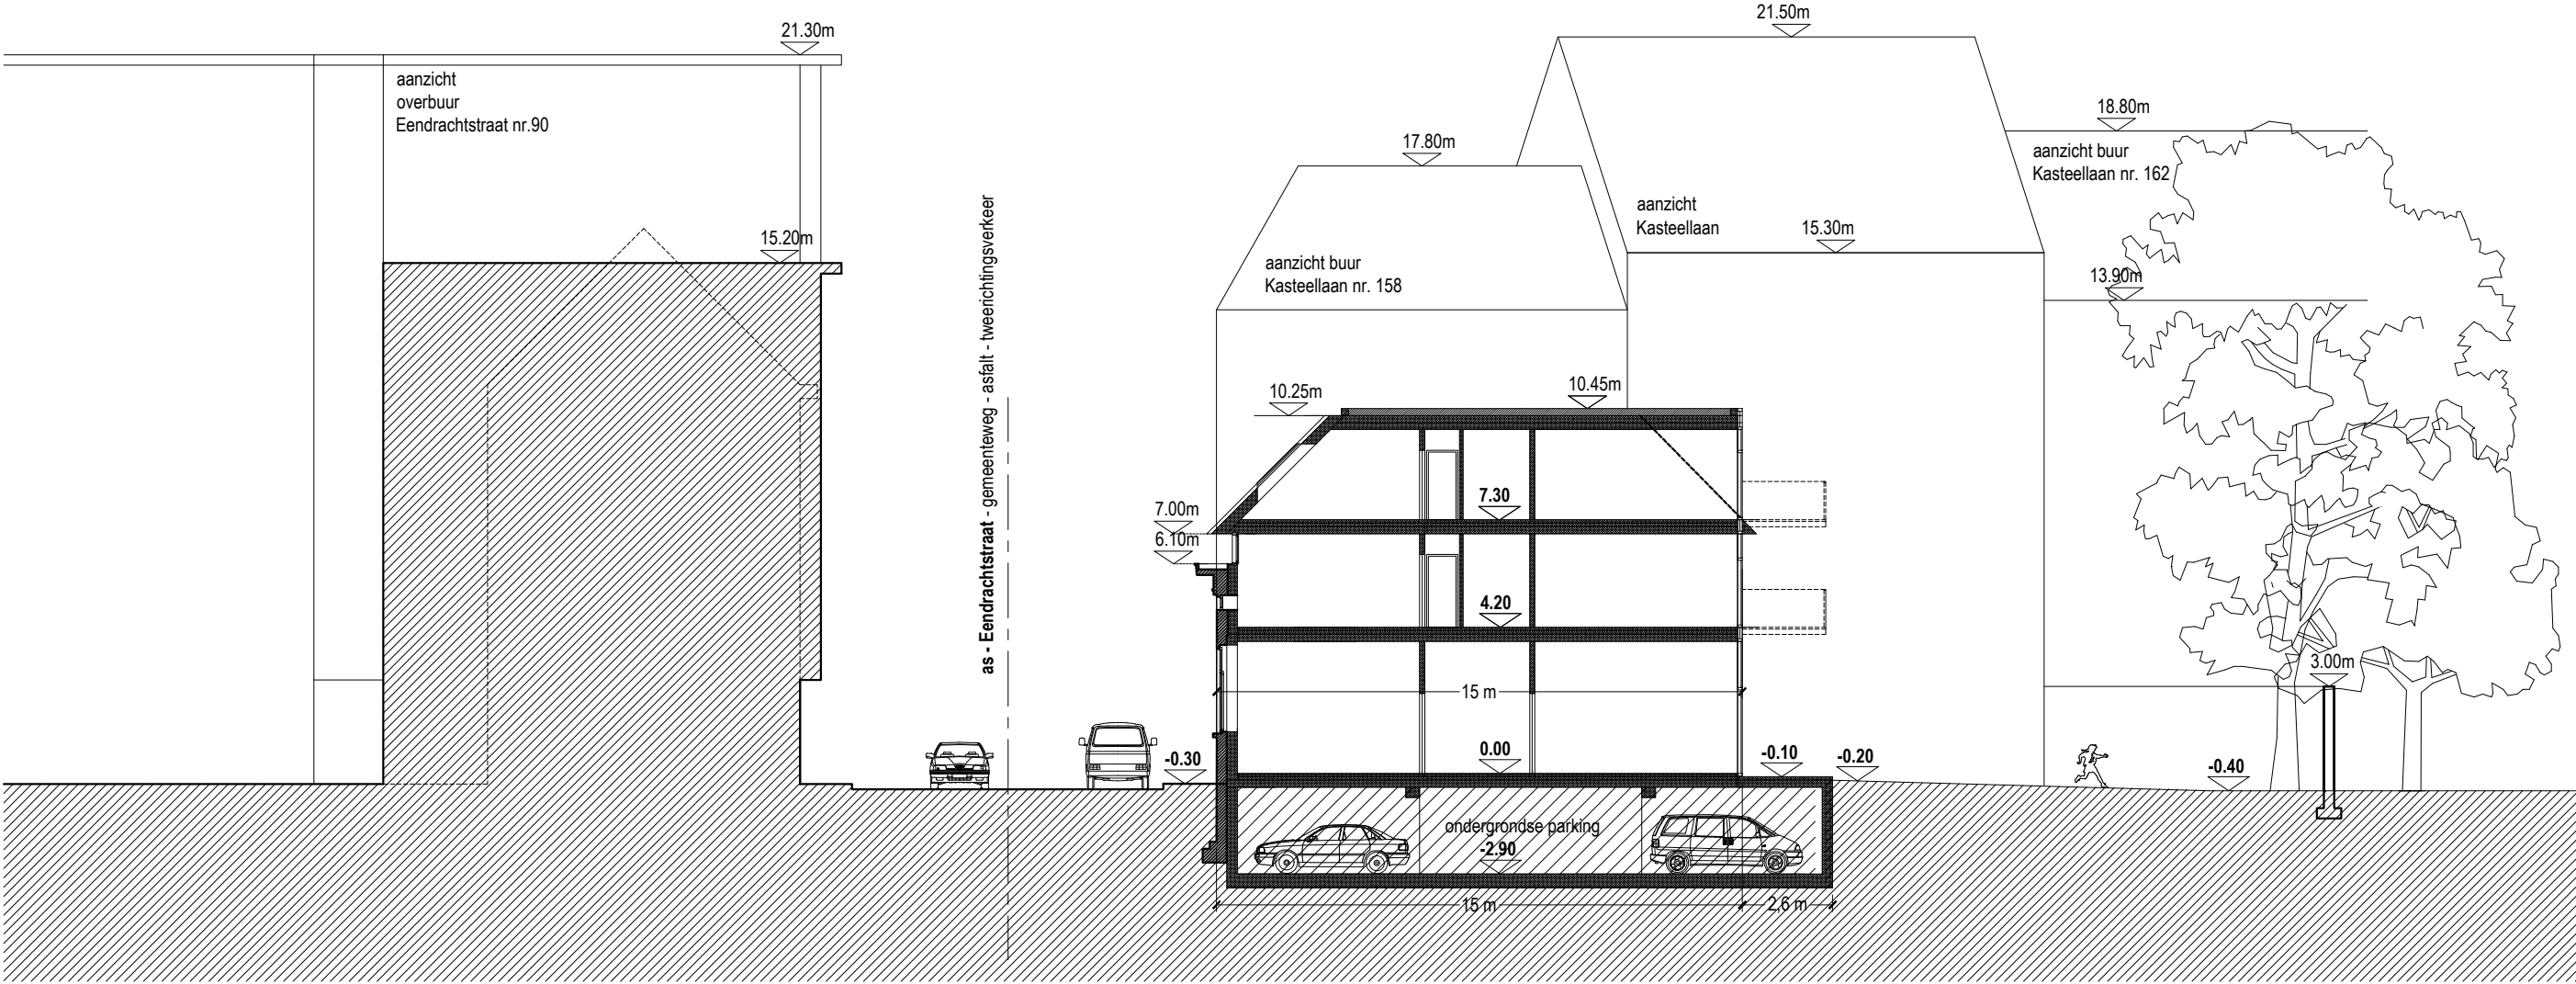

TERREINPROFIEL 2

nieuwe toestand
schaal 1/200

ZIE BIJZONDERE
VOORWAARDE(N)