


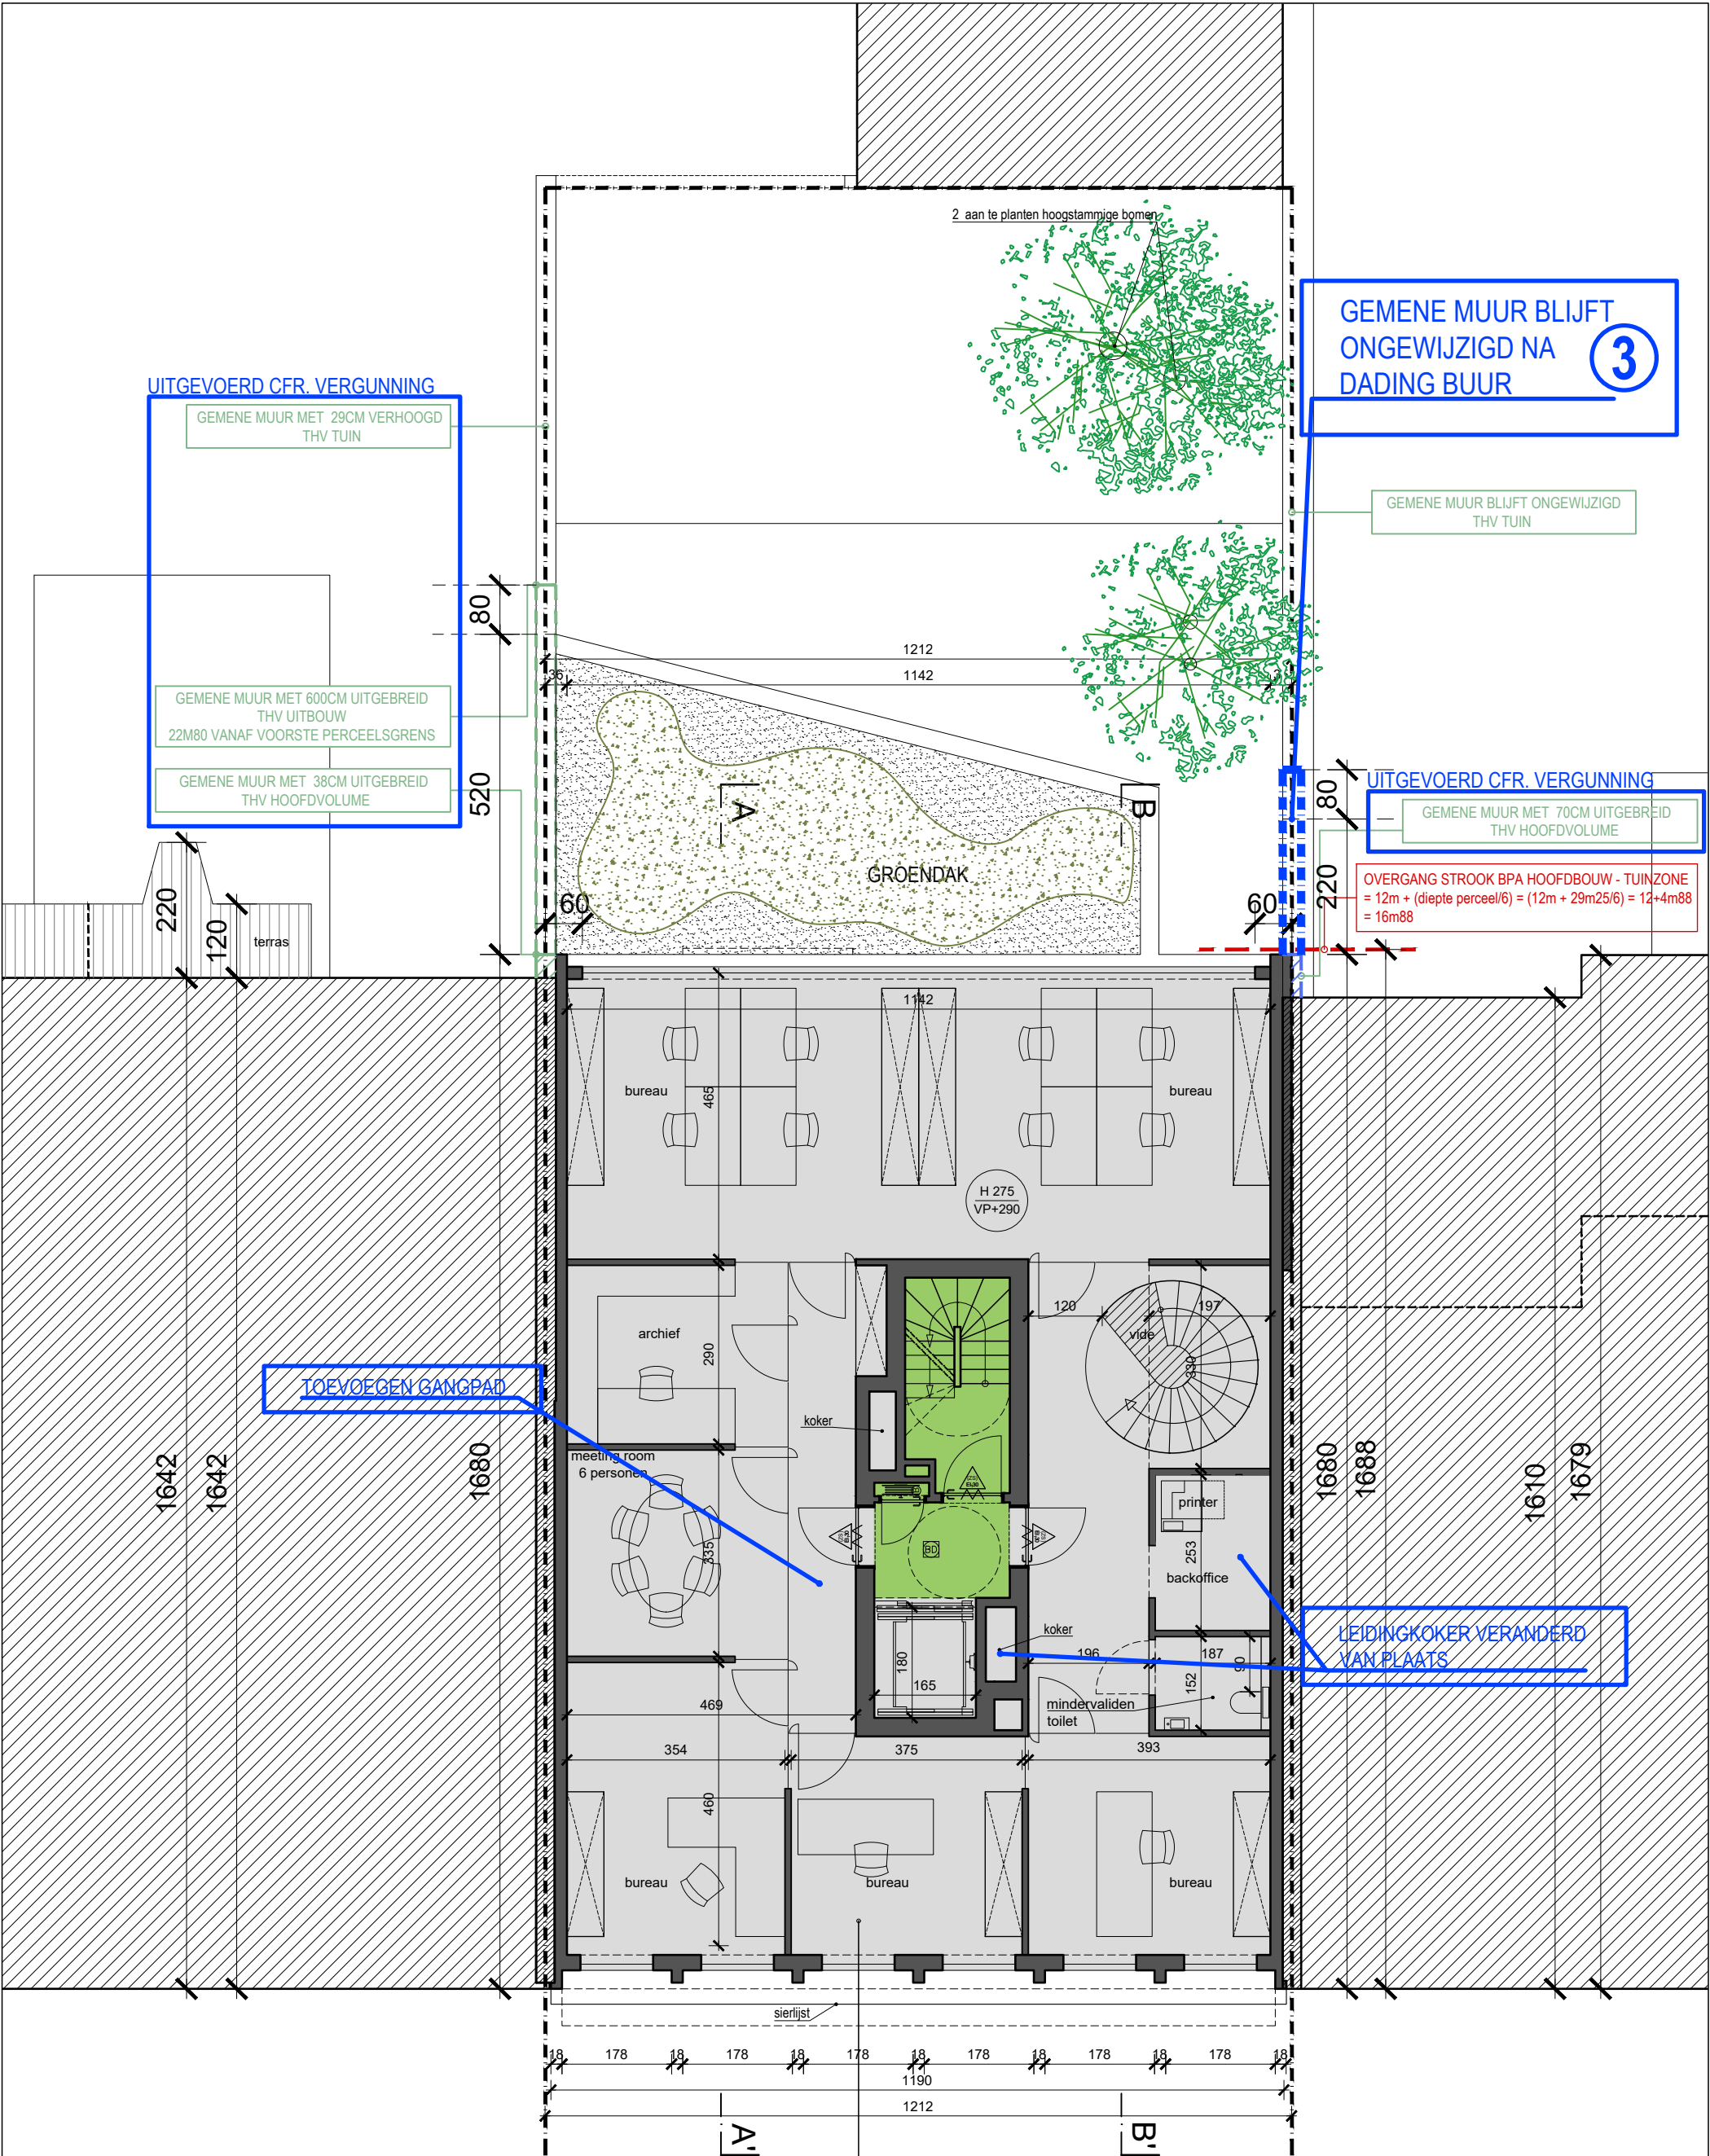

GUSTAAF CALLIERLAAN
KANTOOR
LANDSCHAPSKANTOOR
275,2M² - NETTO
(113,7+161,5)M²

PLAN VERDIEPING 1 - BESTAAND

dossier	slopen van 2 woningen en het nieuw bouwen van appartementsgebouw met kantoorruimte en ondergrondse garage	bouwplaats	Gustaaf Callierlaan 255-256 9000 Gent 4de afd, sie D, 2841G/5, 2841B/23 G. CALLIERLAAN	opdrachtgever	dh. Olivier Govaert Wolfgat 22 9260 Serskamp GOVAN nv.	oriëntatie		datum	09.02.2026	schaal	1:100	architectenbureau	architect Koen Heijse & ir. architect Roel Cocquyt Krijgslaan 38 9000 Gent T 09 233 18 22 architecten@caan.be www.caan.be	CAAN ARCHITECTEN
---------	---	------------	--	---------------	--	------------	--	-------	------------	--------	-------	-------------------	---	----------------------------