


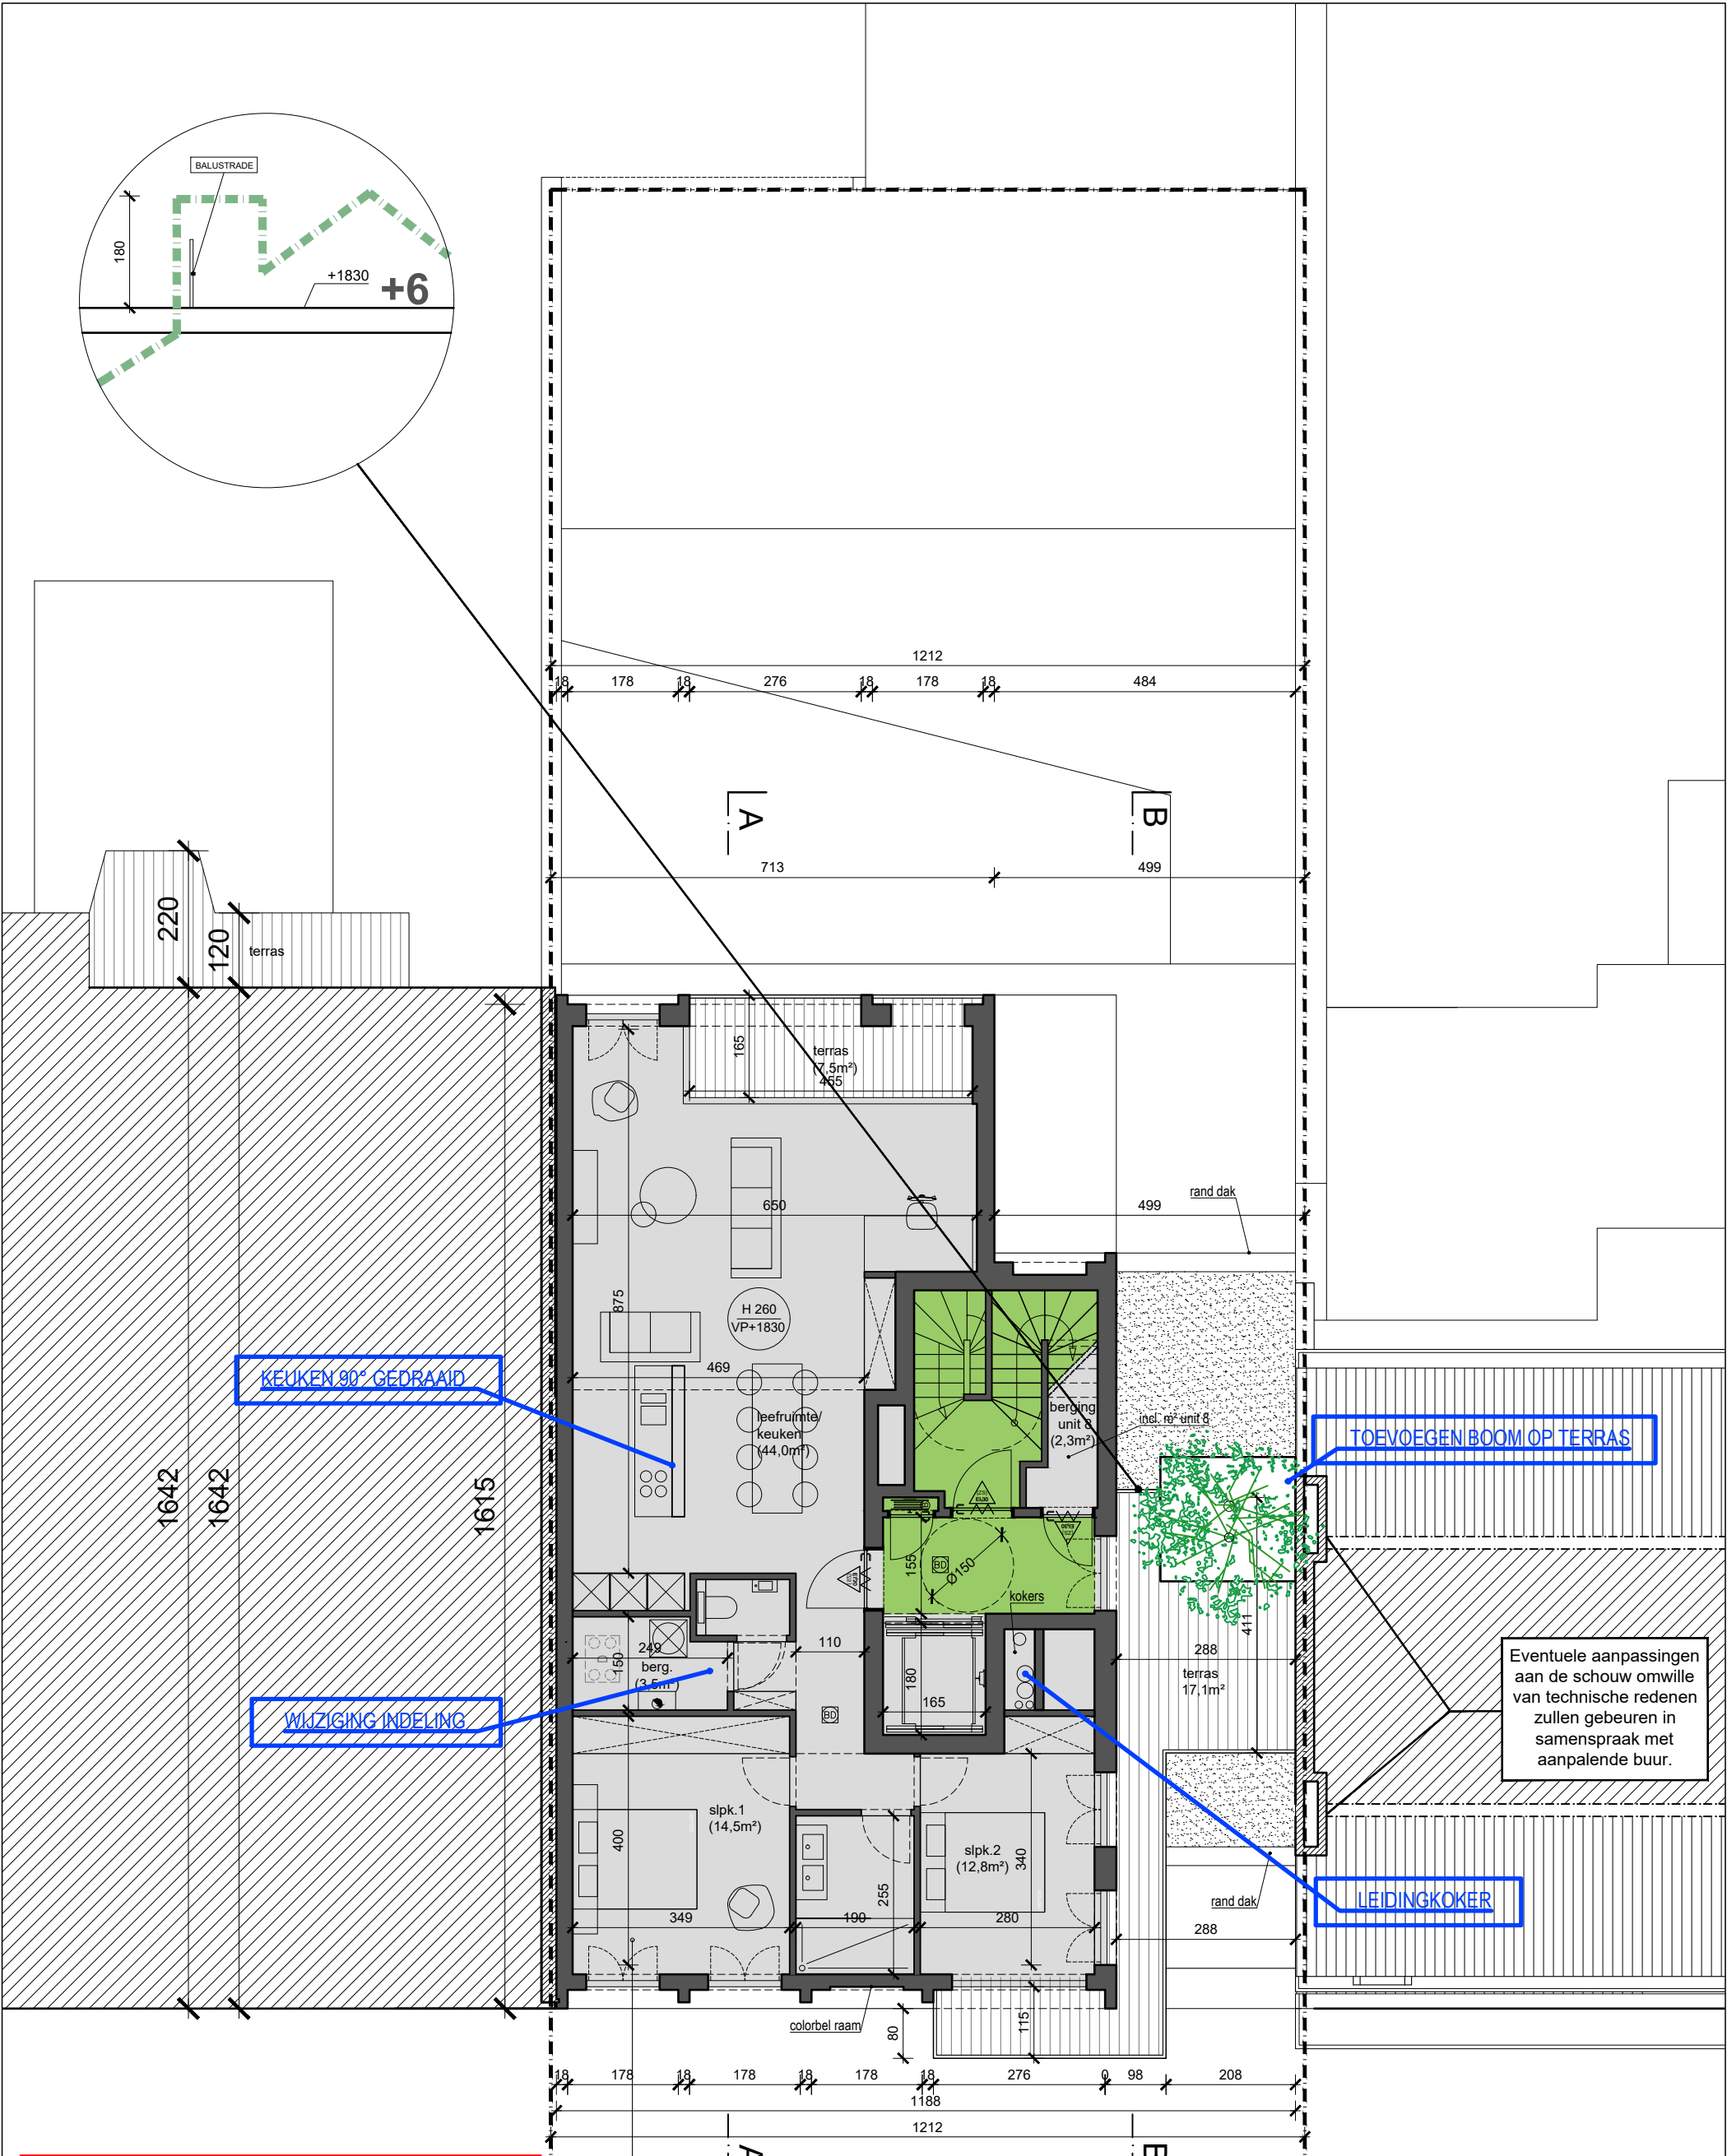

**ZIE BIJZONDERE
VOORWAARDE(N)**

GUSTAAF CALLIERLAAN	
8	
APP. 2	slpk.
BVO. 99,8	m²
NVO. 89,2	m²
TERRAS 24,6	m²

GUSTAAF CALLIERLAAN

PLAN **VERDIEPING 6 - NIEUW** (=BESTAAND)

dossier en het nieuw bouwen van appartementsgebouw met kantoorruimte en ondergrondse garage 1711	bouwplaats Gustaaf Callierlaan 255-256 9000 Gent 4de afd, sie D, 2841G/5, 2841B/23 G. CALLIERLAAN	opdrachtgever dhr. Olivier Govaert Wolfgat 22 9260 Serskamp GOVAN nv.	oriëntatie 	datum 09.02.2026	schaal 1:100	architectenbureau architect Koen Heijse & ir. architect Roel Cocquyt Krijgslaan 38 9000 Gent T 09 233 18 22 architecten@caan.be www.caan.be CAAN ARCHITECTEN
---	---	---	----------------	---------------------	-----------------	--