


Parkeergarage		
minimaal # plaatsen - gelegen in groene zone cfr. parkeerrichtlijn		
	minimaal	maximaal
KANTOORRUIMTE (273,7m²)		
eisen:	min 0,7pp/100m²	max 2pp/100m²
waarvan 5% voor bezoekers > toegelaten te voorzien op openbaar domein		
parkeerplaatsen te voorzien	1,9 pp	5,5 pp
APPARTEMENTEN (9 WE)		
eisen:	min 0,6pp	max 0,8pp/WE
parkeerplaatsen te voorzien	5,4 pp	7,2 pp
TOTAAL	min. 7 pp	max.13 pp

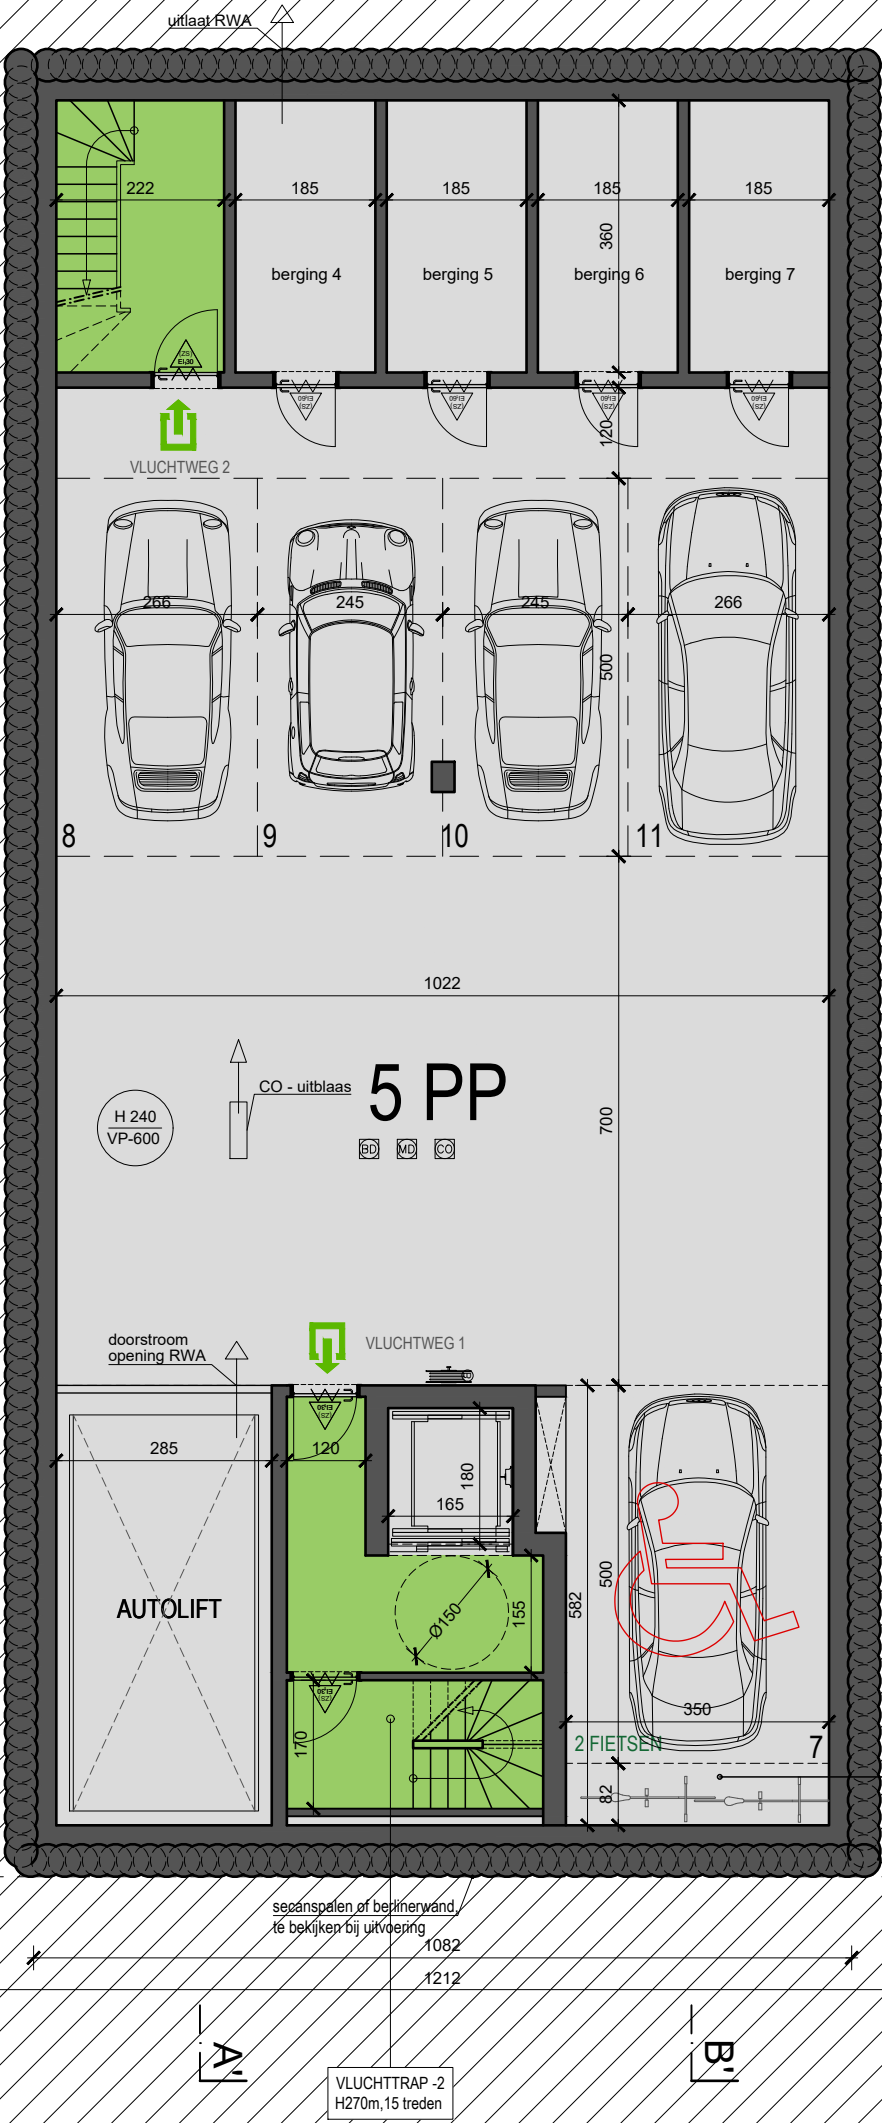

GUSTAAF CALLIERLAAN
FIETS 5
FIETSEBERGING UNIT 9
2,9m² - NETTO

PLAN **ONDERGRONDS -2 - VERGUND** - 5 PARKEERPLAATSEN

dossier	slopen van 2 woningen en het nieuw bouwen van appartementsgebouw met kantoorruimte en ondergrondse garage	bouwplaats	Gustaaf Callierlaan 255-256 9000 Gent 4de afd, sie D, 2841G/5, 2841B/23	opdrachtgever	dh. Olivier Govaert Wolfgat 22 9260 Serskamp	oriëntatie		datum	02.10.2019	schaal	1:100	architectenbureau	architect Koen Heijse & ir. architect Roel Cocquyt Krijgslaan 38 9000 Gent T 09 233 18 22 architecten@caan.be www.caan.be	CAAN ARCHITECTEN
1711		G. CALLIERLAAN		GOVAN nv.								CAANARCHITECTEN		