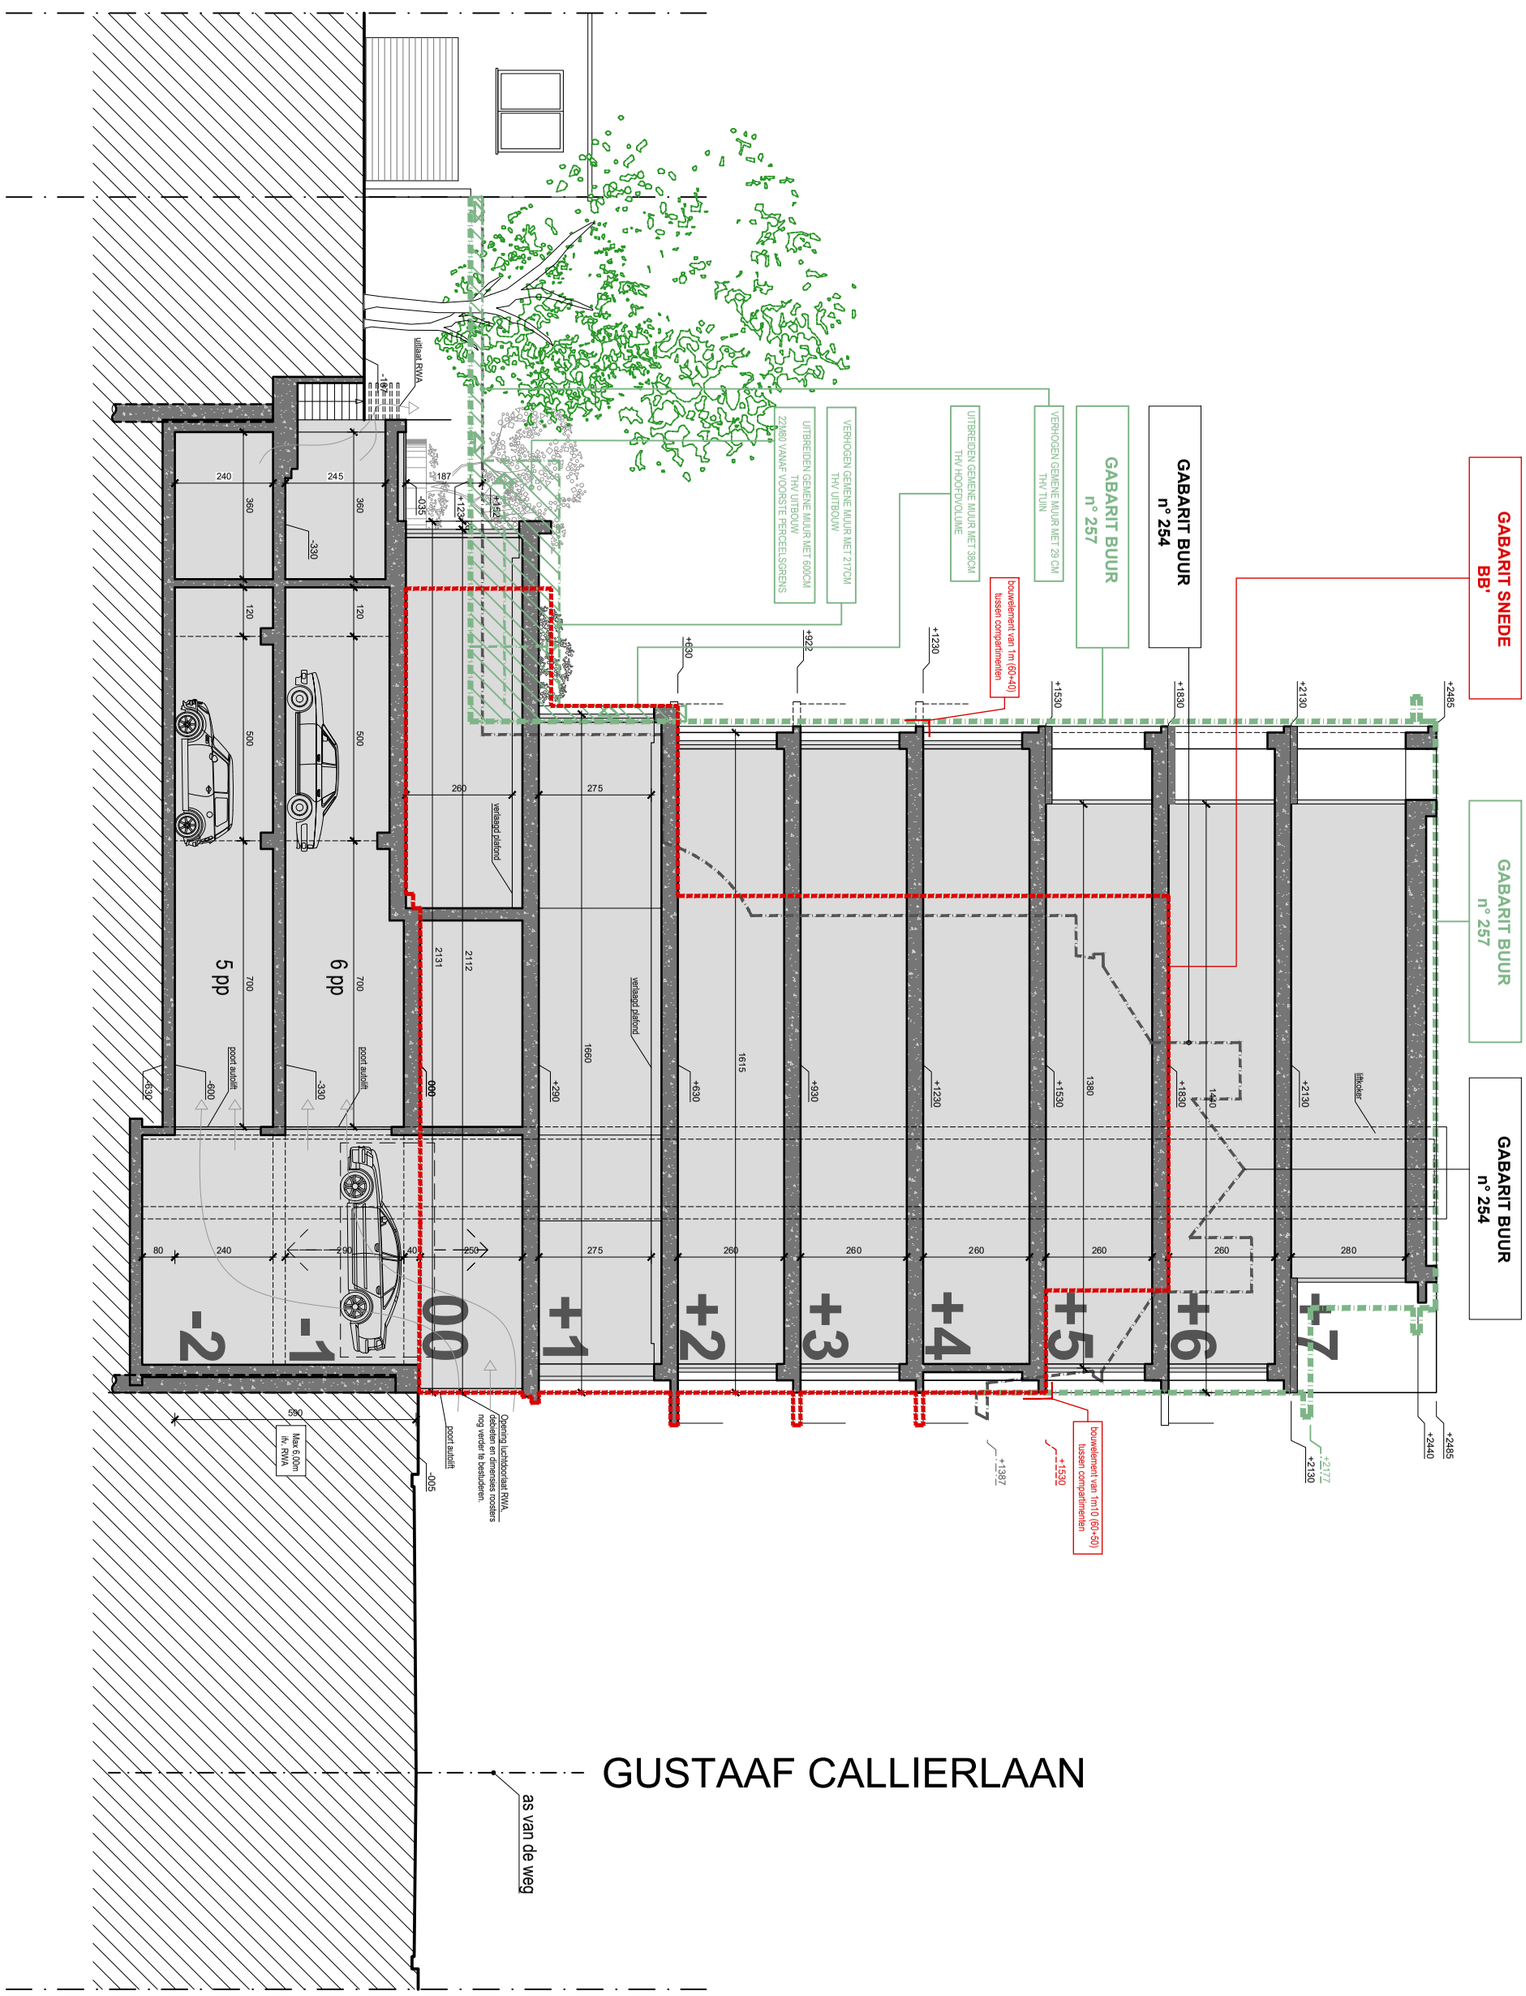


# SNEDE **AA' - VERGUND**

00 1m 2,5m

| dossier | bouwplaats | opdrachtgever | oriëntatie | datum | schaal | architectenbureau |
|---|---|---|---|---|---|---|
| slopen van 2 woningen<br>en het nieuw bouwen van appartementsgebouw<br>met kantoorruimte en ondergrondse garage<br>1711 | Gustaaf Callierlaan 255-256<br>9000 Gent<br>4de afd, sie D, 2841G/5, 2841B/23<br>G. CALLIERLAAN | **dhr. Olivier Govaert**<br>Wolfgat 22<br>9260 Serskamp<br>GOVAN nv. | | 02.10.2019 | 1:150 | architect **Koen Heijse** & ir. architect **Roel Cocquyt**<br>Krijgslaan 38 \| 9000 Gent \| T 09 233 18 22<br>architecten@caan.be \| www.caan.be<br>**CAAN**ARCHITECTEN |