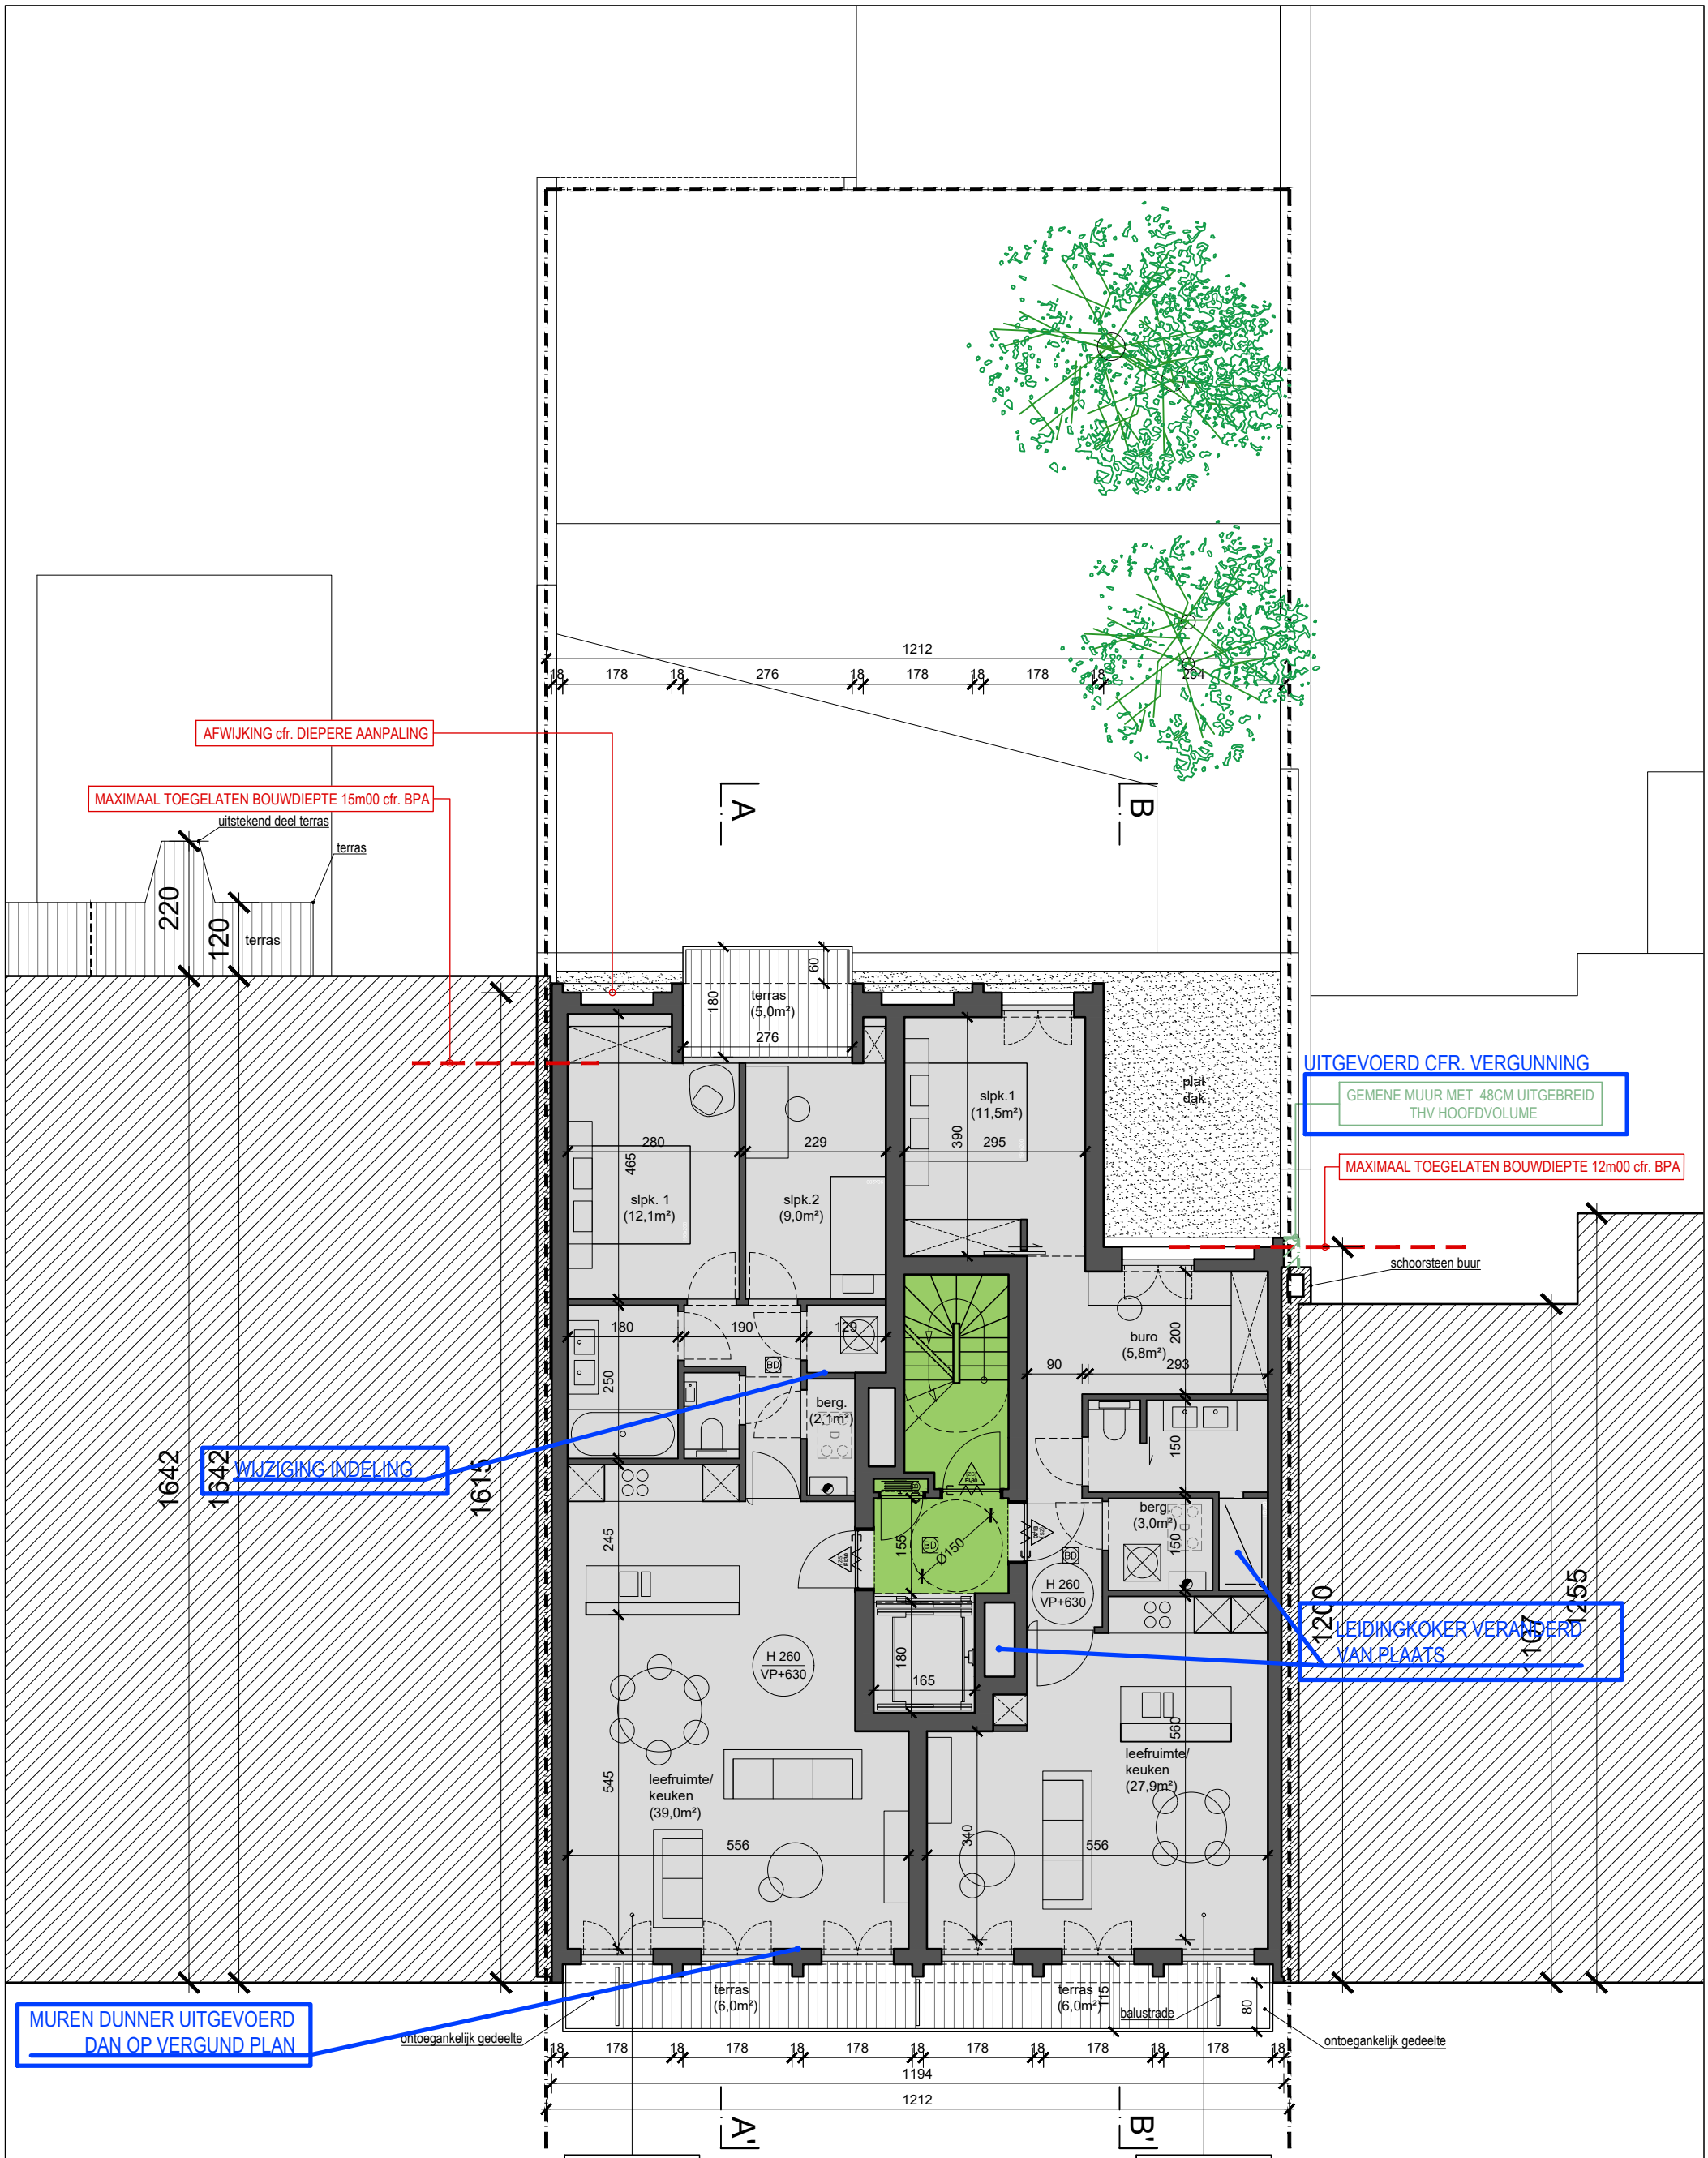

GUSTAAF CALLIERLAAN 1	
APP.	2 slpk.
BVO.	86,3 m²
NVO.	75,0 m²
TERRAS	11,0 m²

GUSTAAF CALLIERLAAN 2	
APP.	1+ slpk.
BVO.	72,6 m²
NVO.	61,3 m²
TERRAS	6,0 m²

PLAN VERDIEPING 2 - BESTAAND

00 1m 2,5m

dossier	bouwplaats	opdrachtgever	oriëntatie	datum	schaal	architectenbureau
slopen van 2 woningen en het nieuw bouwen van appartementsgebouw met kantoorruimte en ondergrondse garage 1711	Gustaaf Callierlaan 255-256 9000 Gent 4de afd, sie D, 2841G/5, 2841B/23 G. CALLIERLAAN	**dhr. Olivier Govaert** Wolfgat 22 9260 Serskamp GOVAN nv.		09.02.2026	1:100	architect **Koen Heijse** & ir. architect **Roel Cocquyt** Krijgslaan 38 | 9000 Gent | T 09 233 18 22 architecten@caan.be | www.caan.be **CAAN**ARCHITECTEN