


ONDERGRONDSE
UITBOUW
IFV VLUCHTTRAP -2

1

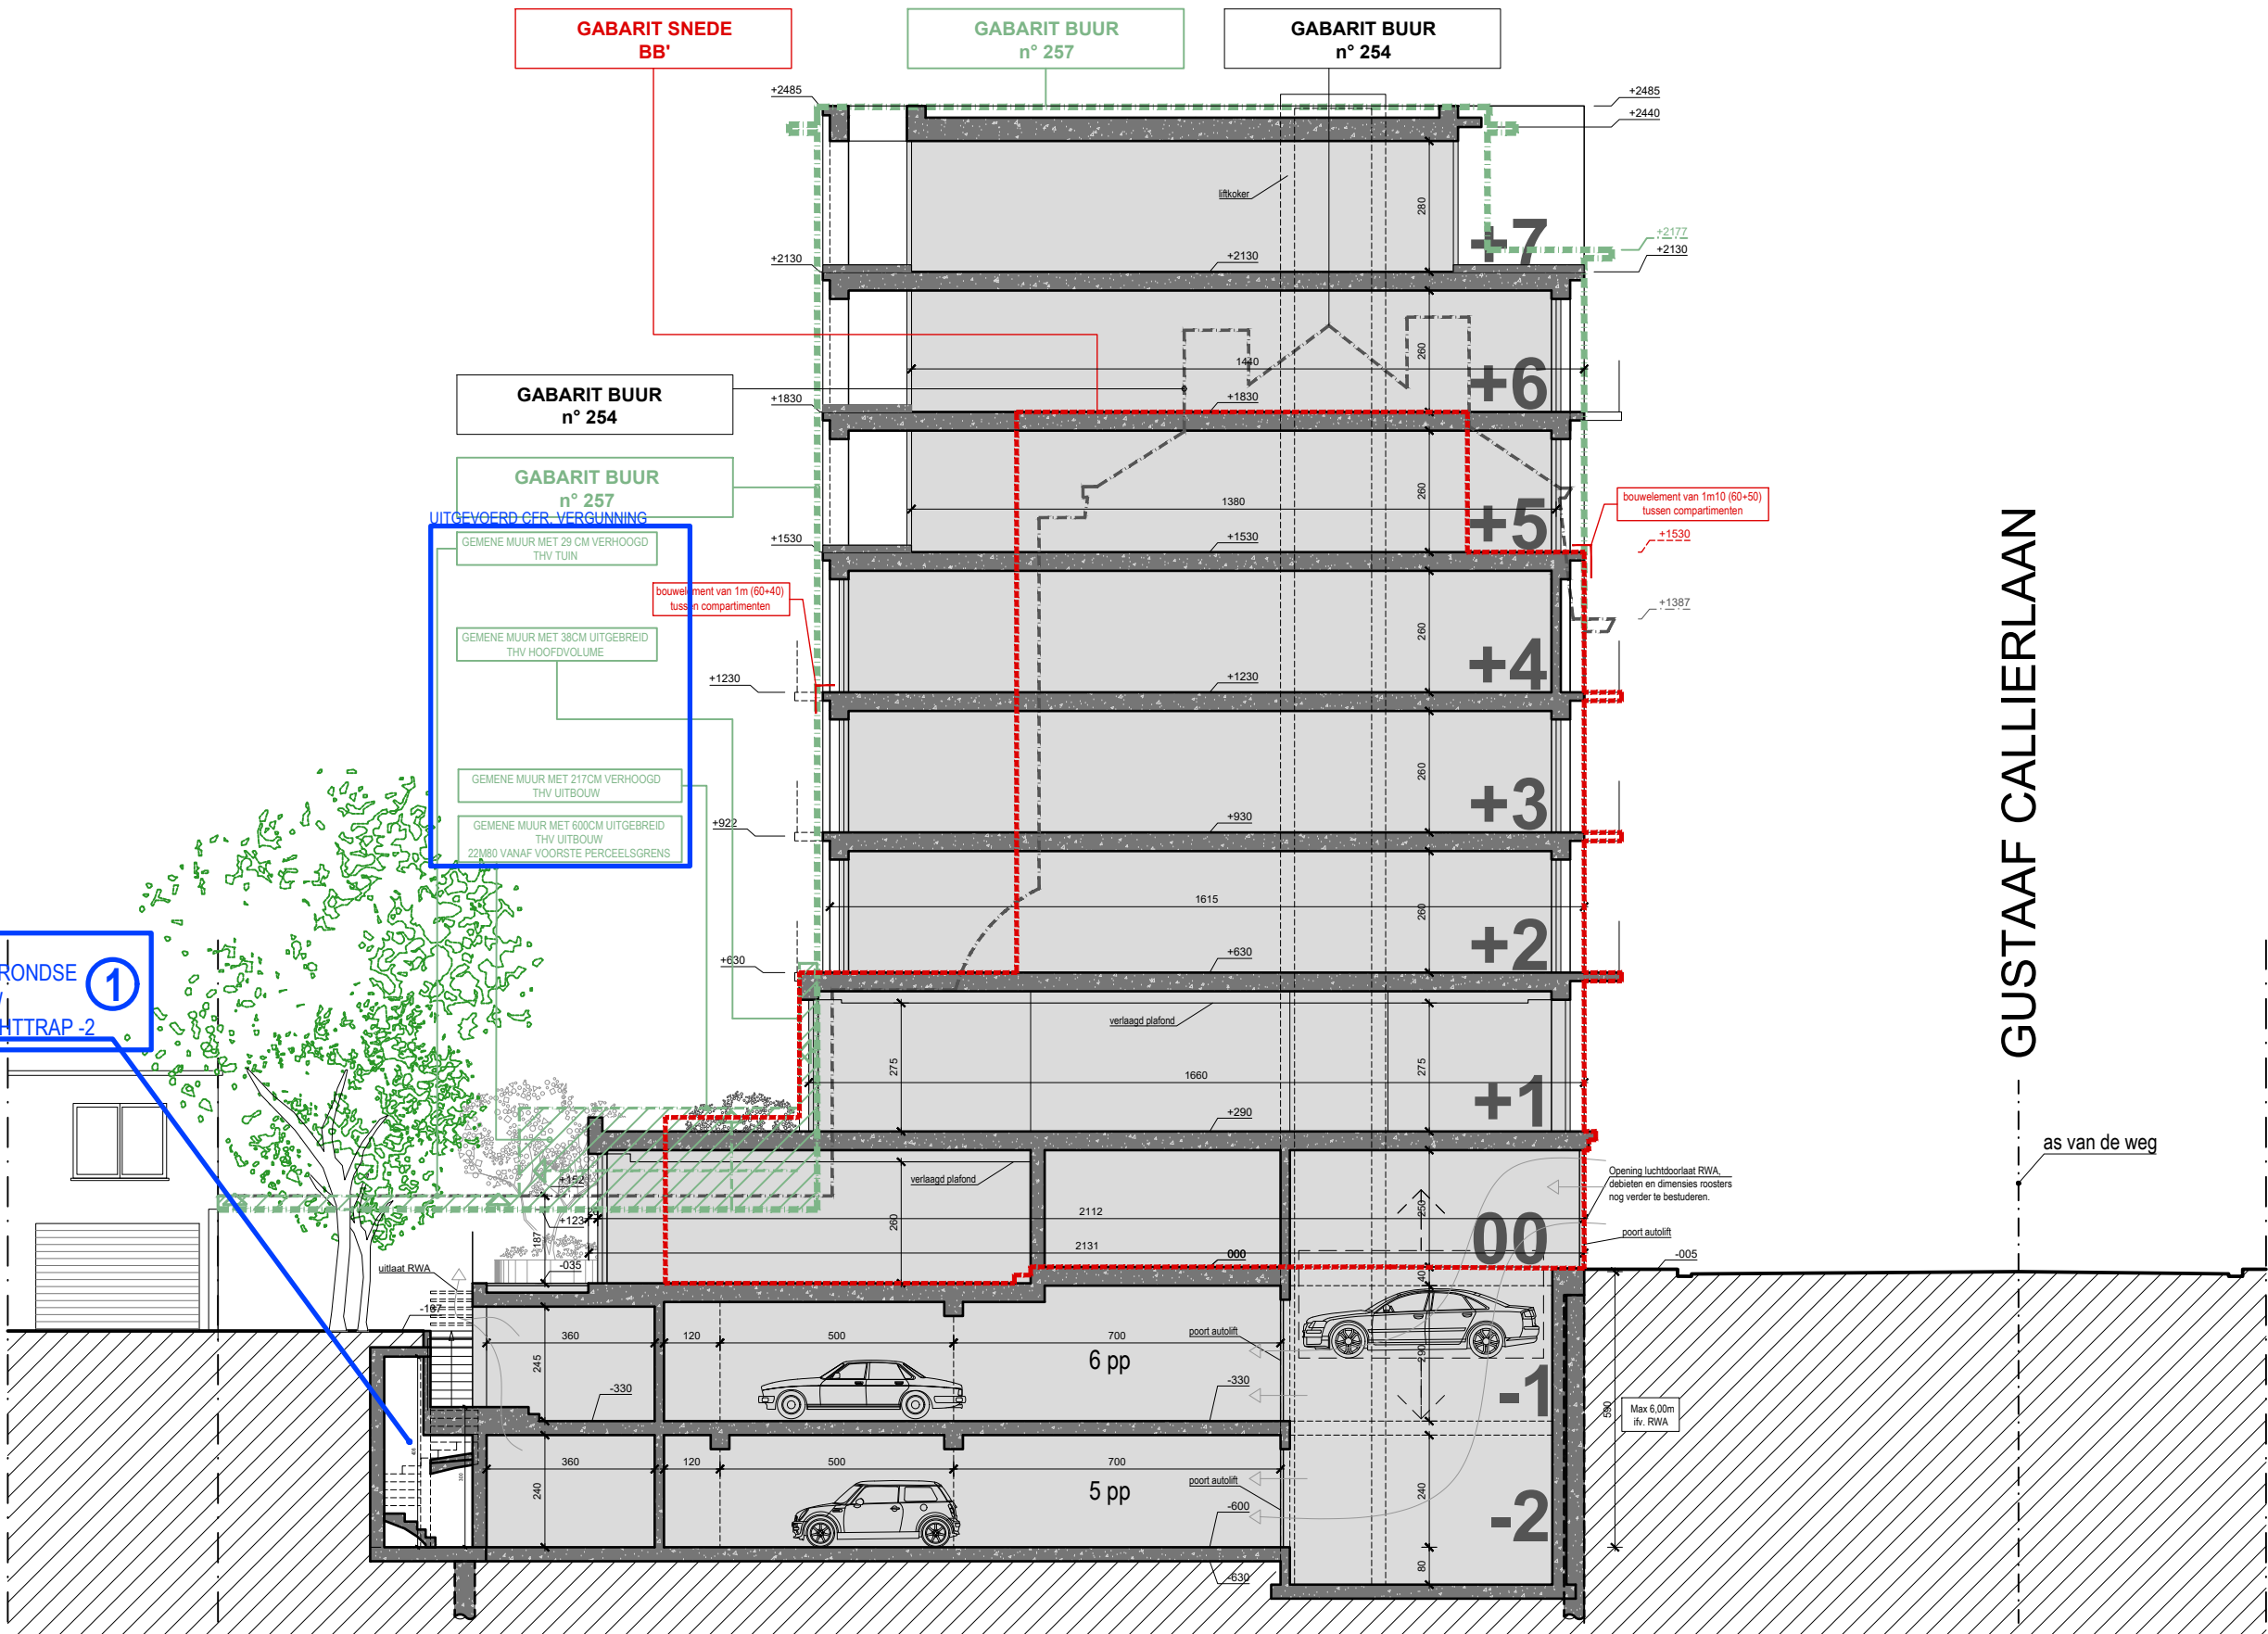

GUSTAAF CALLIERLAAN

SNEDE AA' - BESTAAND

dossier	siglen van 2 woningen en het nieuw bouwen van appartementsgebouw met kantoorruimte en ondergrondse garage	1711	opdrachtgever	Gustaf Callierlaan 255-256 9000 Gent 4de afd. sie D. 2841015, 2841023 G. CALLIERLAAN	oriëntatie		datum	09.02.2026	schaal	1:150	architectenbureau	architect Koen Heijse & ir. architect Roel Cocquyt Krijgsaan 381 9000 Gent T 09 233 16 22 architecten@caan.be www.caan.be	CAANARCHITECTEN
---------	---	------	---------------	--	------------	--	-------	------------	--------	-------	-------------------	---	-----------------