


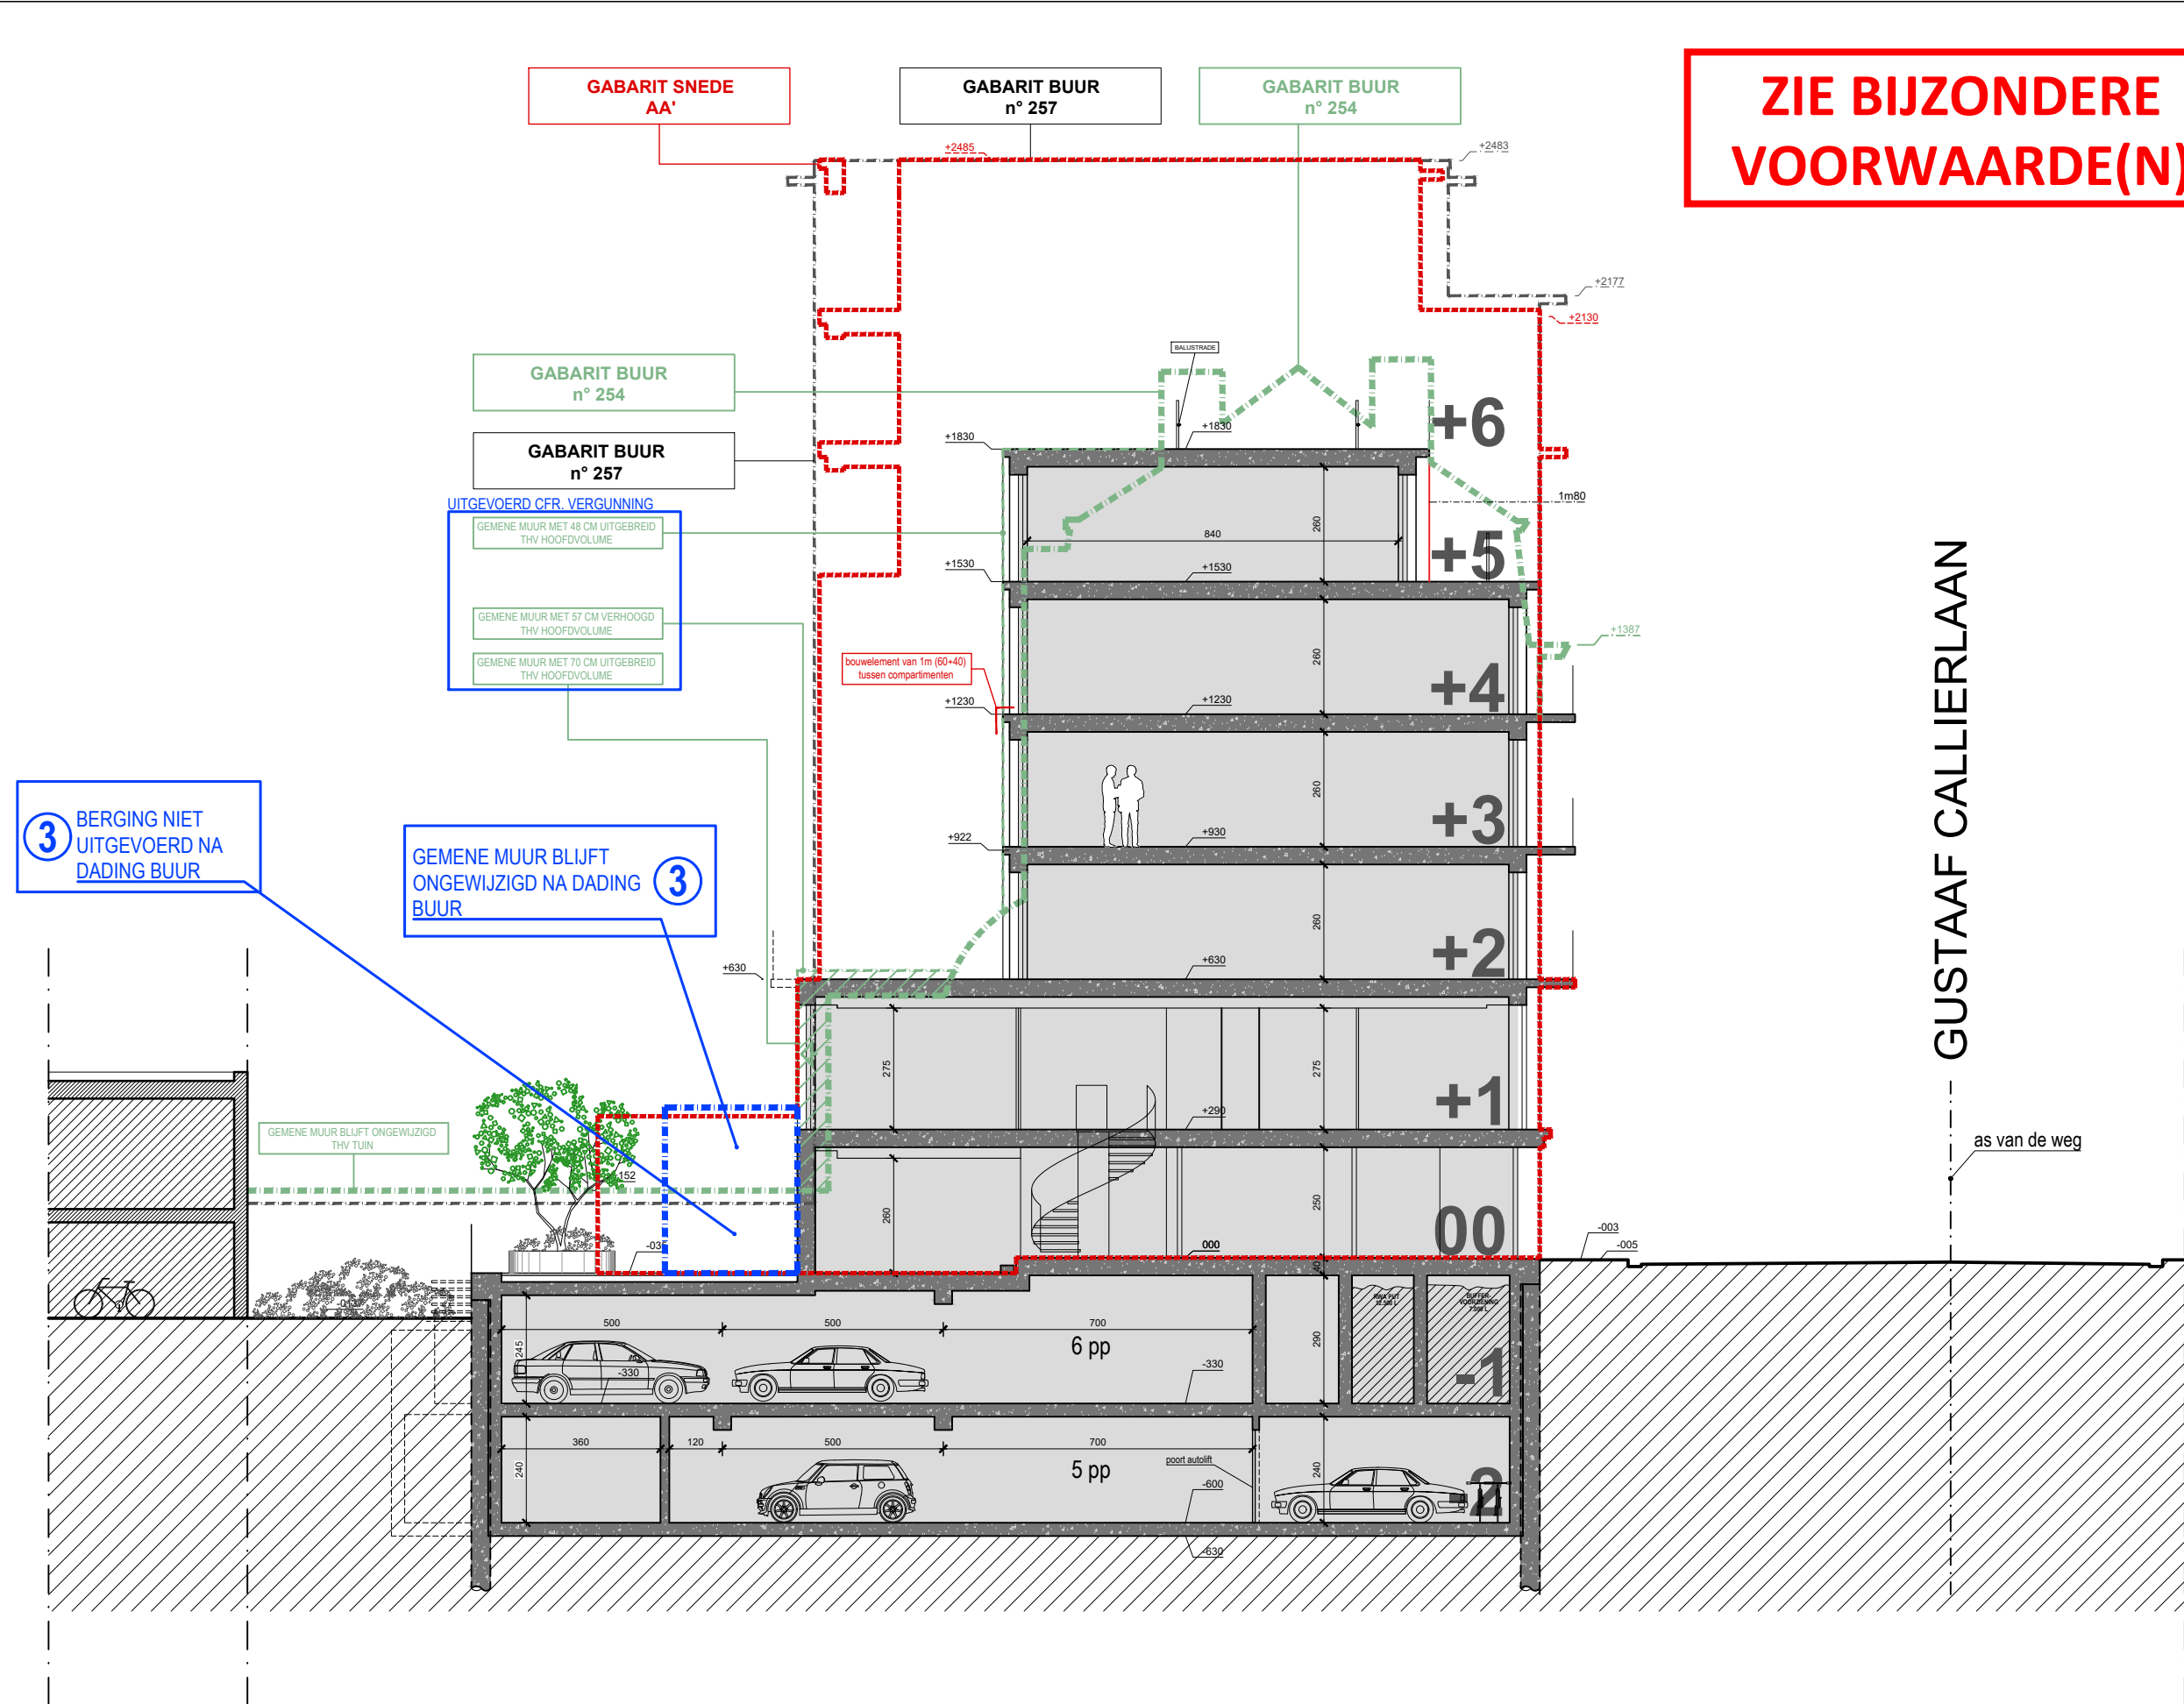

GUSTAAF CALLIERLAAN

SNEDE BB' - NIEUW (=BESTAAND)