


ONDERGRONDSE
UITBOUW
IFV VLUCHTTTRAP -2

1

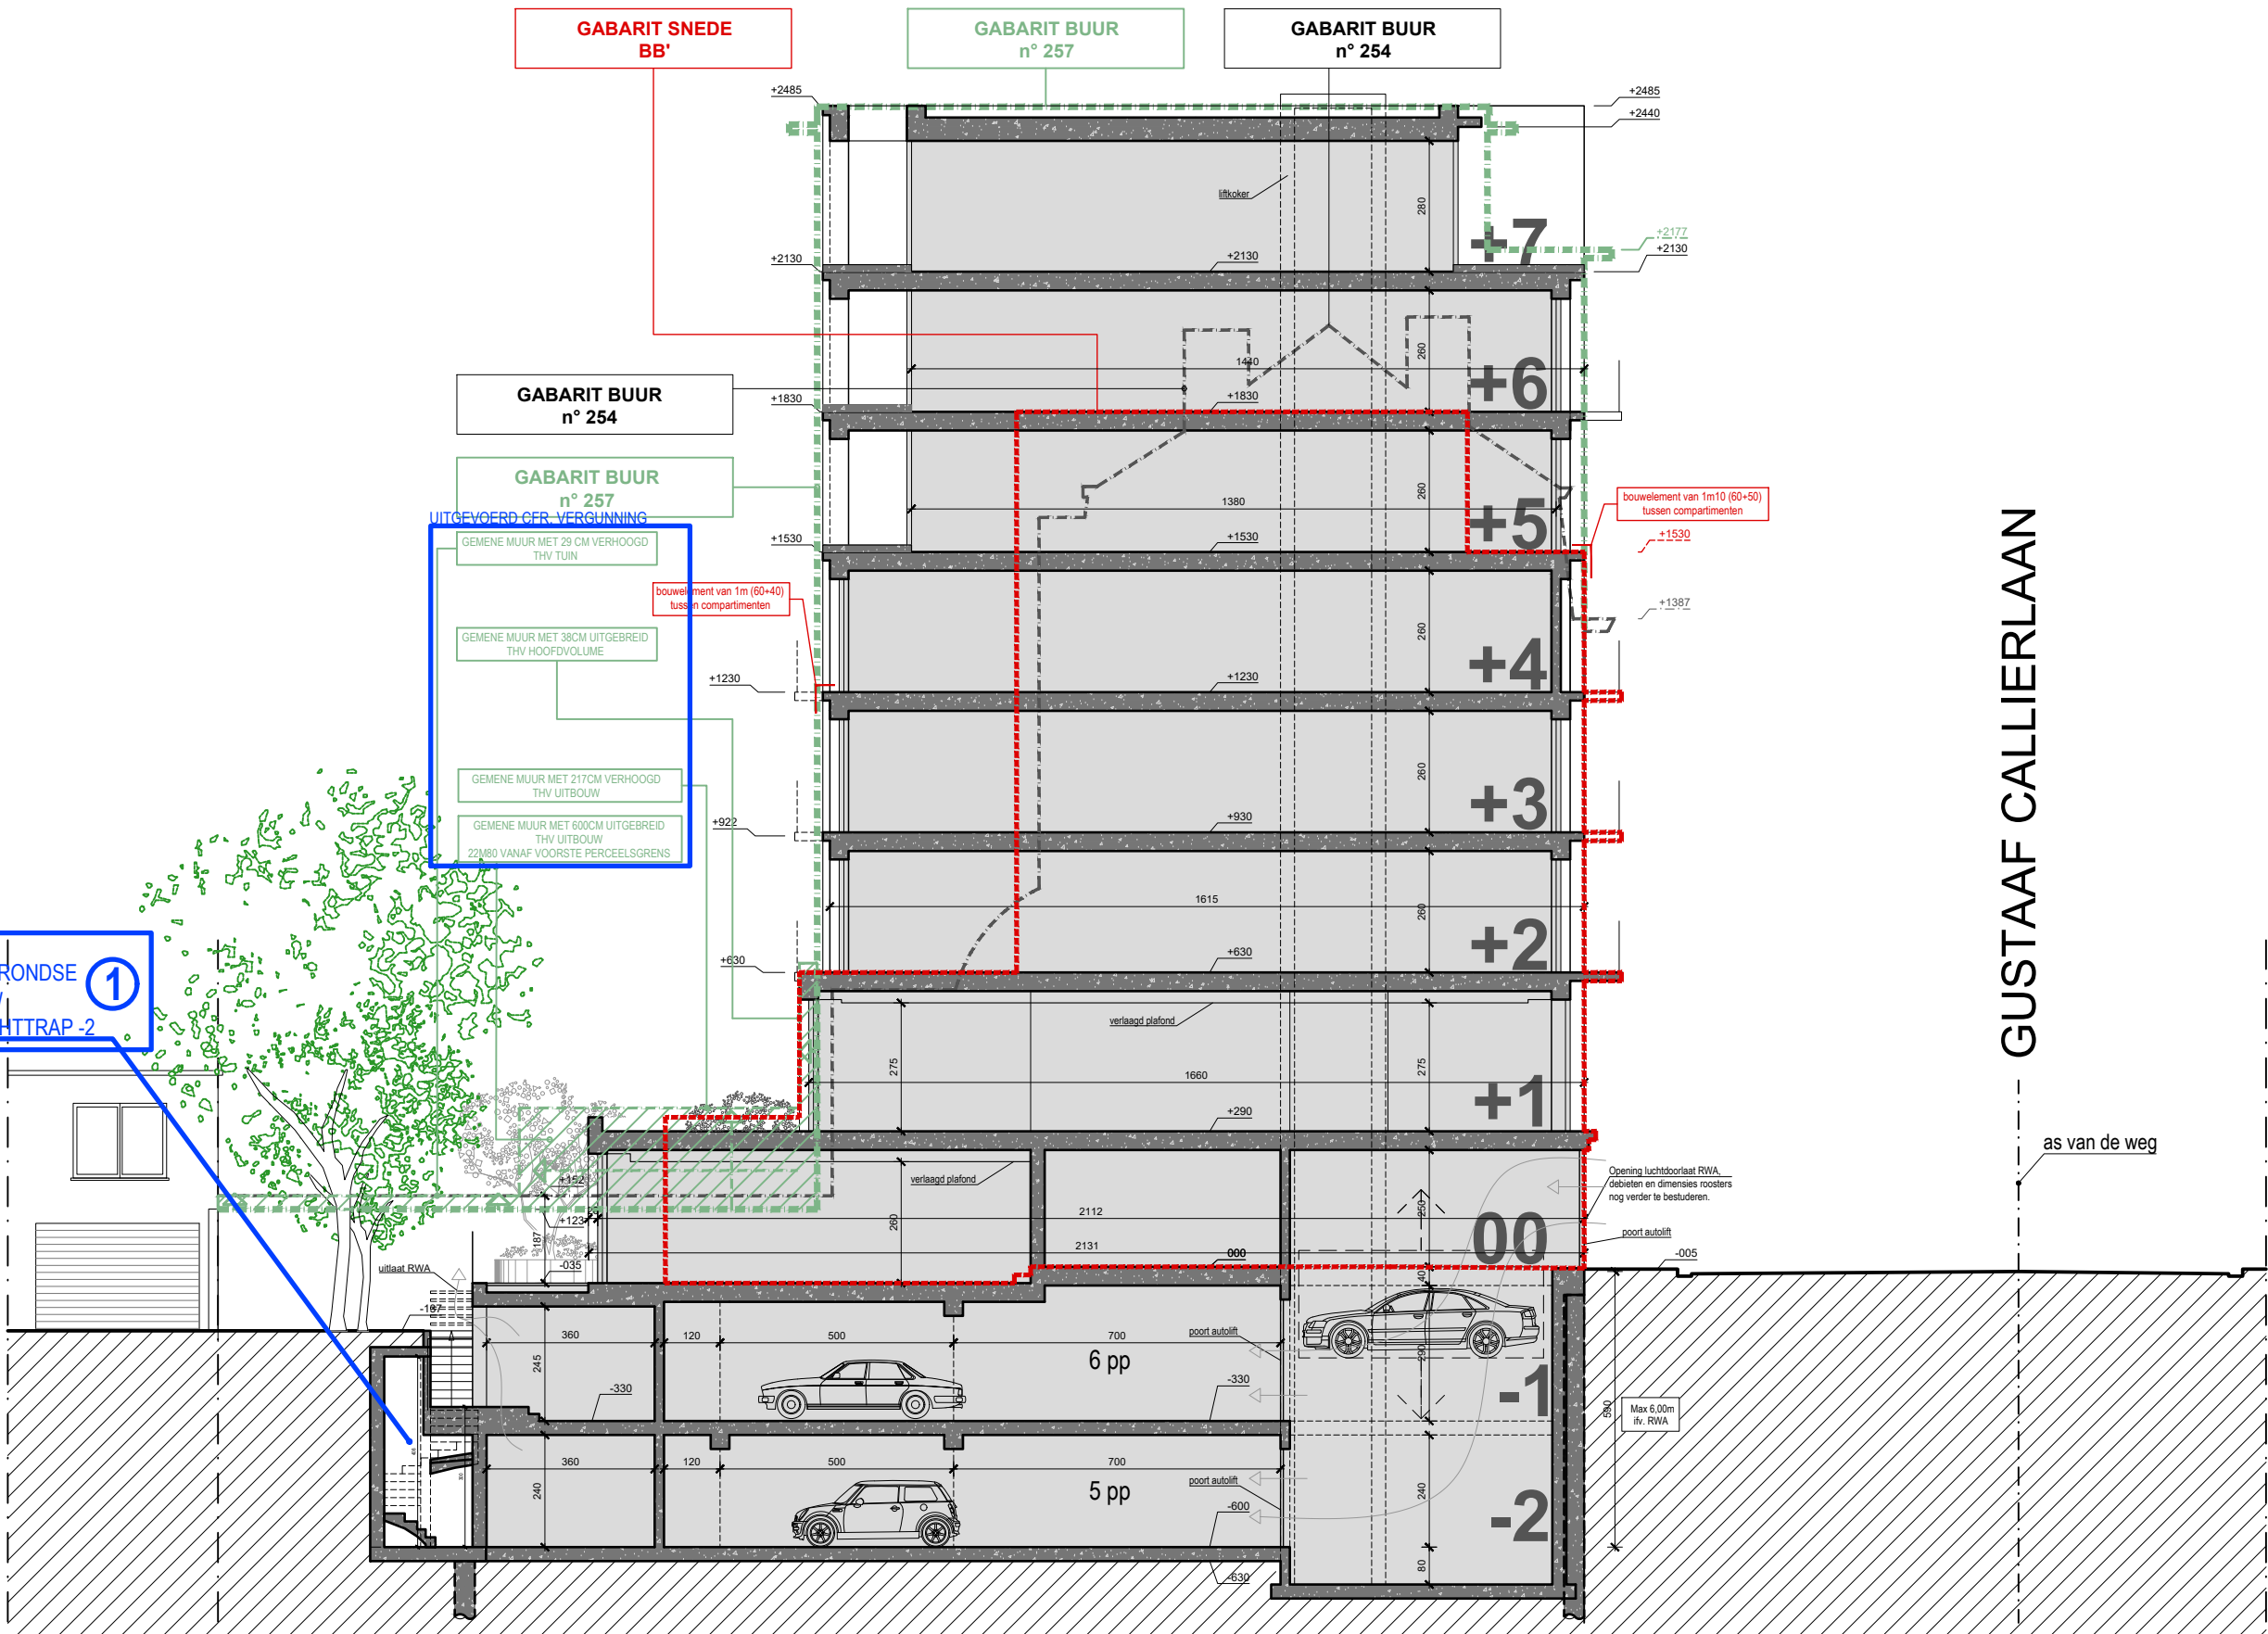

oriëntatie

dossier	sloep van 2 woningen en het nieuw bouwen van appartementsgebouw met kantoorruimte en ondergrondse garage	1711
bouwplaats	Gustaf Callierlaan 255-256 9000 Gent 4de afd. sie D. 2841 G5, 2841 G23	G. CALLIERLAAN
opdrachtgever	GOVAN nv.	
dh. Olivier Govaert	Volger 22 9260 Senkamp	
datum	09.02.2026	
schaal	1:150	
architectenbureau	architect Koen Heijse & ir. architect Roel Cocquyt Krijgsaan 381 9000 Gent T 09 233 16 22 architecten@caan.be www.caan.be	CAANARCHITECTEN
CAAN		ARCHITECTEN