


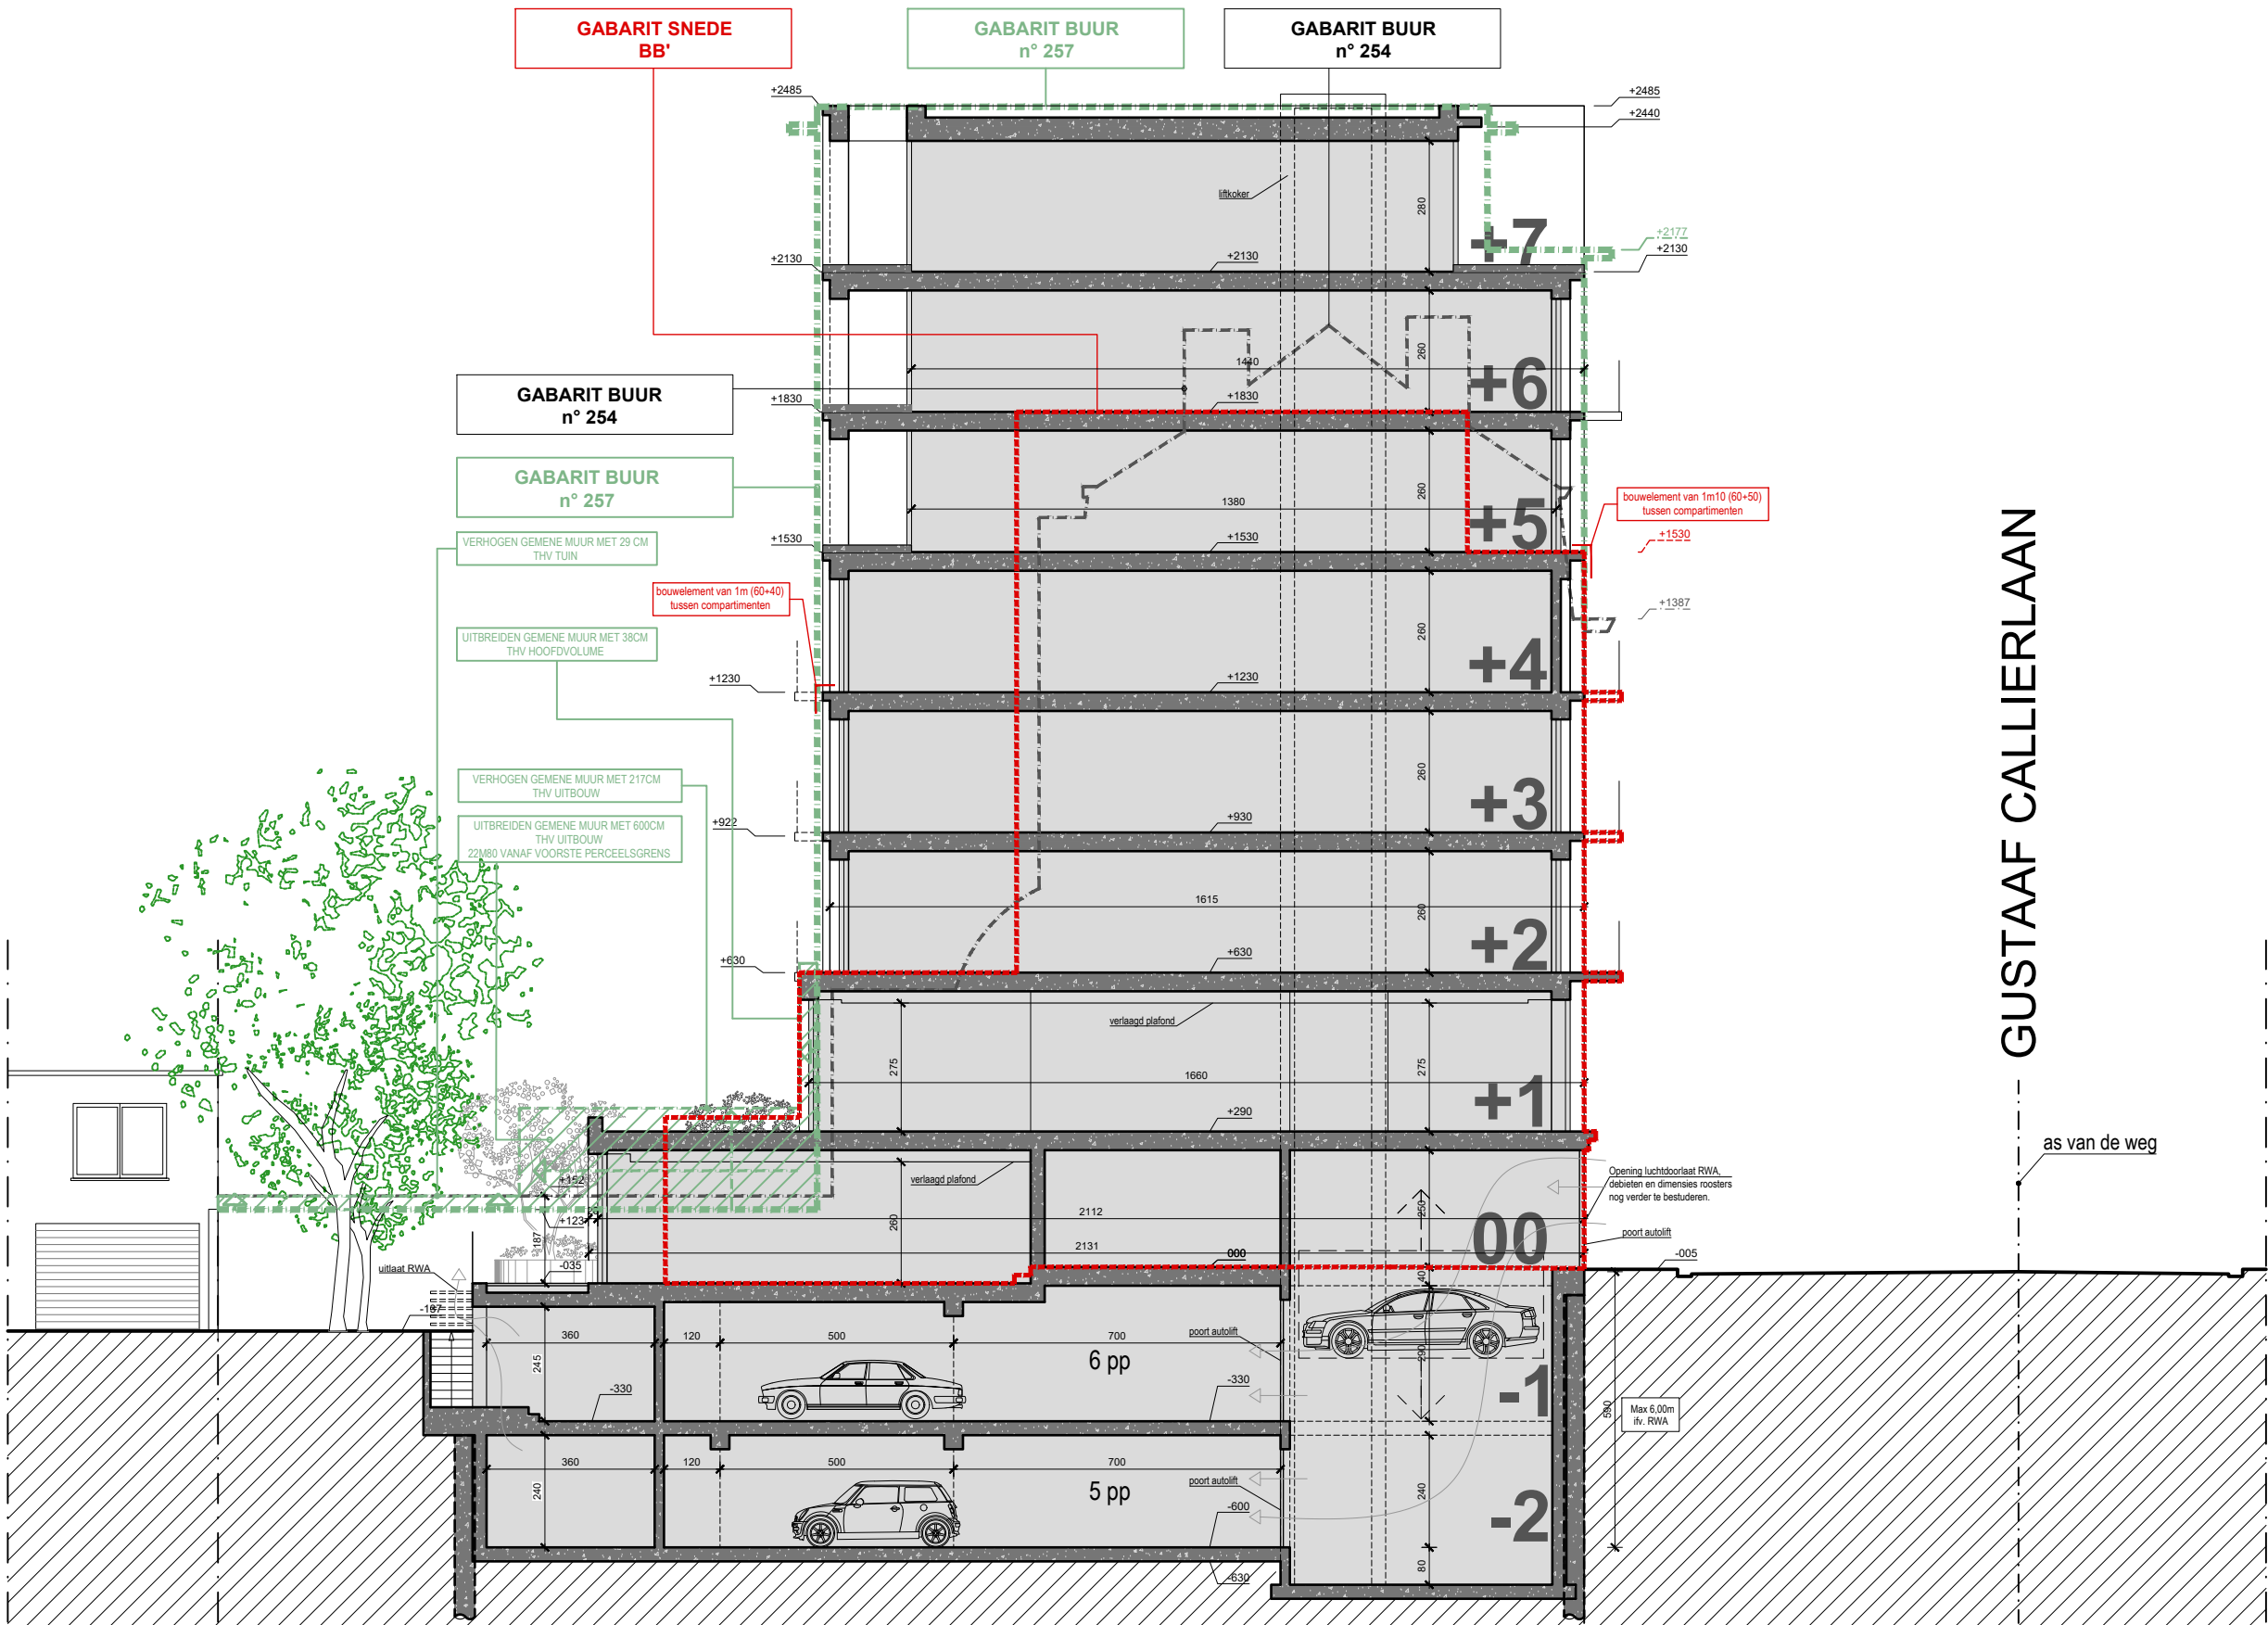

GUSTAAF CALLIERLAAN

TERREINPROFIEL - VERGUND

dossier	slopen van 2 woningen en het nieuw bouwen van appartementencomplex met kantoorruimte en ondergrondse garage	1711	bouwplaats	Gustaf Callierlaan 255-256 9000 Gent 4de afd. zie D. 2841 G5, 2841 B23	G. CALLIERLAAN	opdrachtgever	GOVAN nv.	oriëntatie		datum	02.10.2019	schaal	1:150	architectenbureau	architect Koen Heijse & ir. architect Roel Cocquyt Krijgsaan 381 9000 Gent T 09 233 16 22 architecten@caan.be www.caan.be	CAANARCHITECTEN	ARCHITECTEN
---------	---	------	------------	--	----------------	---------------	-----------	------------	--	-------	------------	--------	-------	-------------------	---	-----------------	-------------