


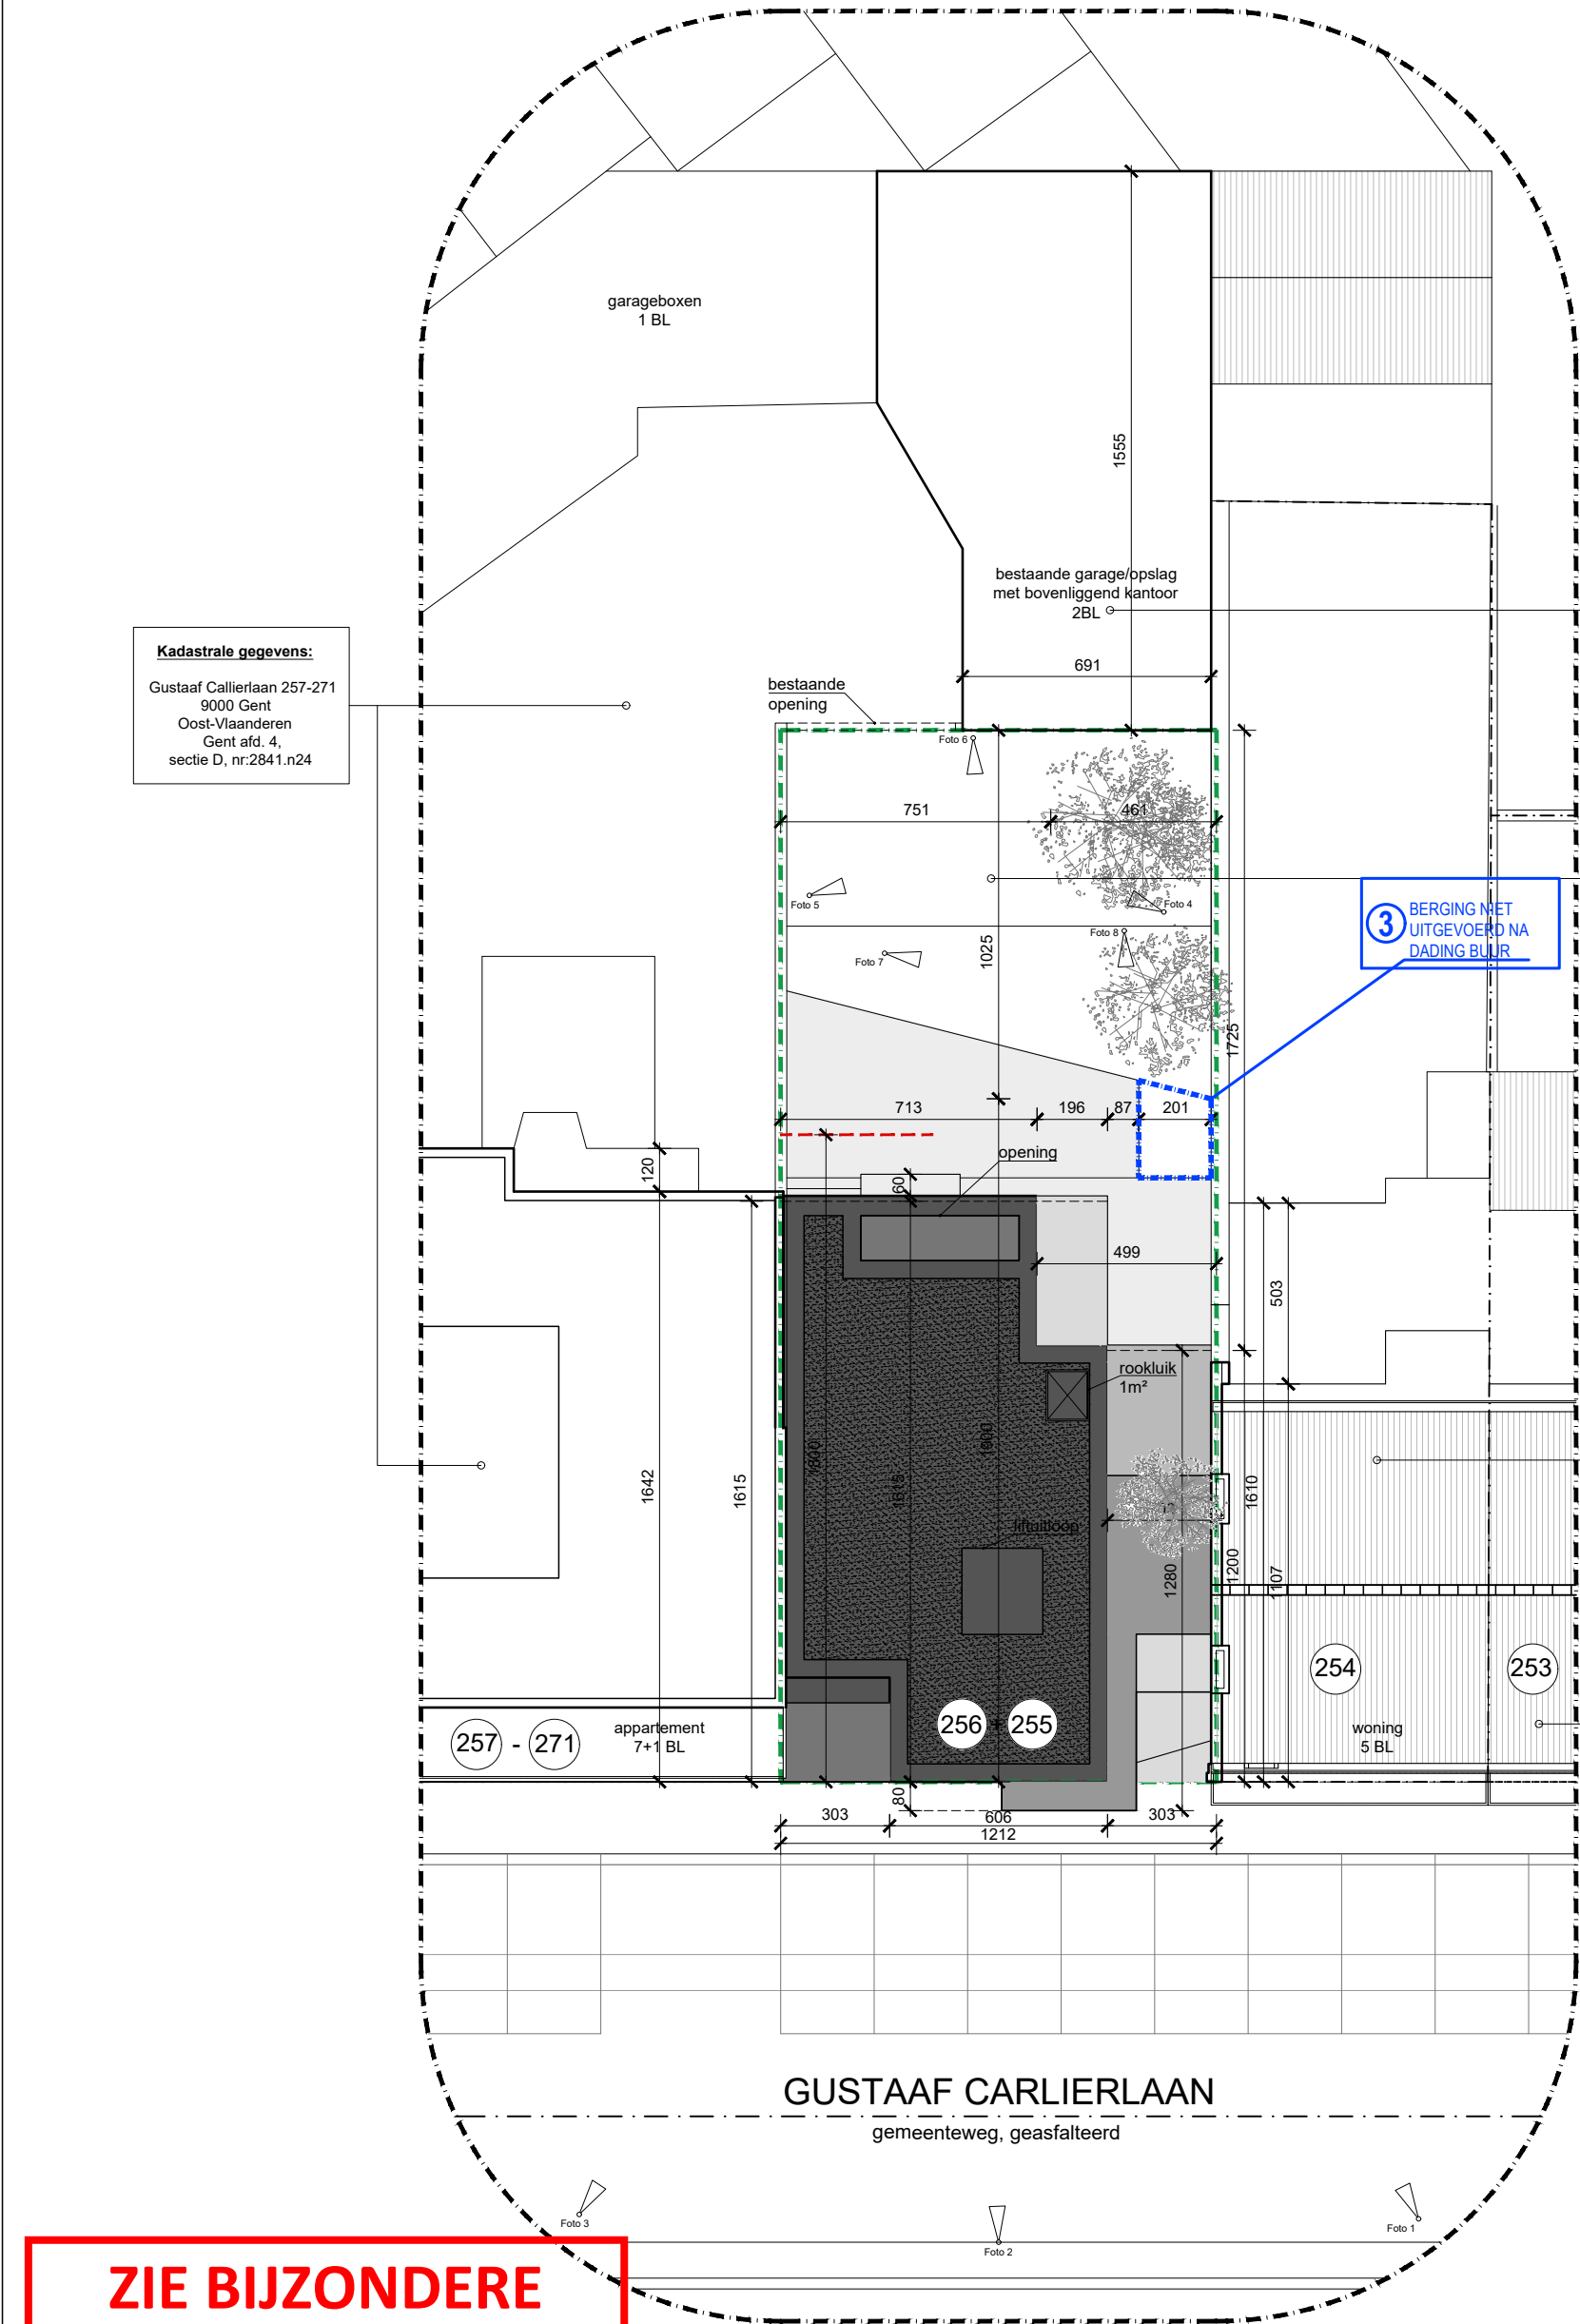

Kadastrale gegevens:
Gustaaf Callierlaan 257-271
9000 Gent
Oost-Vlaanderen
Gent afd. 4,
sectie D, nr:2841.n24

Kadastrale gegevens:
Gustaaf Callierlaan 274
9000 Gent
Oost-Vlaanderen
Gent afd. 4,
sectie D, nr:2841.n24

**Beiden eigendom van GOVAN nv.,
Wolfgat 22,9260 Serskamp**

**TERREIN VAN DE
AANVRAAG**
Kadastrale gegevens:
Gustaaf Callierlaan 255 en 256
9000 Gent Oost-Vlaanderen
Gent afd. 4, sectie D,
nr:2841.g5 en nr:2841.b23

Kadastrale gegevens:
Gustaaf Callierlaan 254
9000 Gent
Oost-Vlaanderen
Gent afd. 4,
sectie D, nr:2841.k26

Kadastrale gegevens:
Gustaaf Callierlaan 253
9000 Gent
Oost-Vlaanderen
Gent afd. 4,
sectie D, nr:2841.m25

**3 BERGING MET
UITGEVOERD NA
DADING BUIR**

GUSTAAF CARLIERLAAN
gemeenteweg, geasfalteerd

**ZIE BIJZONDERE
VOORWAARDE(N)**

INPLANTINGSPLAN - NIEUW (=BESTAAND)

dossier	slopen van 2 woningen en het nieuw bouwen van appartementsgebouw met kantoorruimte en ondergrondse garage	bouwplaats	Gustaaf Callierlaan 255-256 9000 Gent 4de afd, sie D, 2841G/5, 2841B/23 G. CALLIERLAAN	opdrachtgever	dhr. Olivier Govaert Wolfgat 22 9260 Serskamp GOVAN nv.	oriëntatie		datum	09.02.2026	schaal	1:200	architectenbureau	architect Koen Heijse & ir. architect Roel Cocquyt Krijgslaan 38 9000 Gent T 09 233 18 22 architecten@caan.be www.caan.be	CAAN ARCHITECTEN
---------	---	------------	---	---------------	--	------------	--	-------	------------	--------	-------	-------------------	---	---------------------