
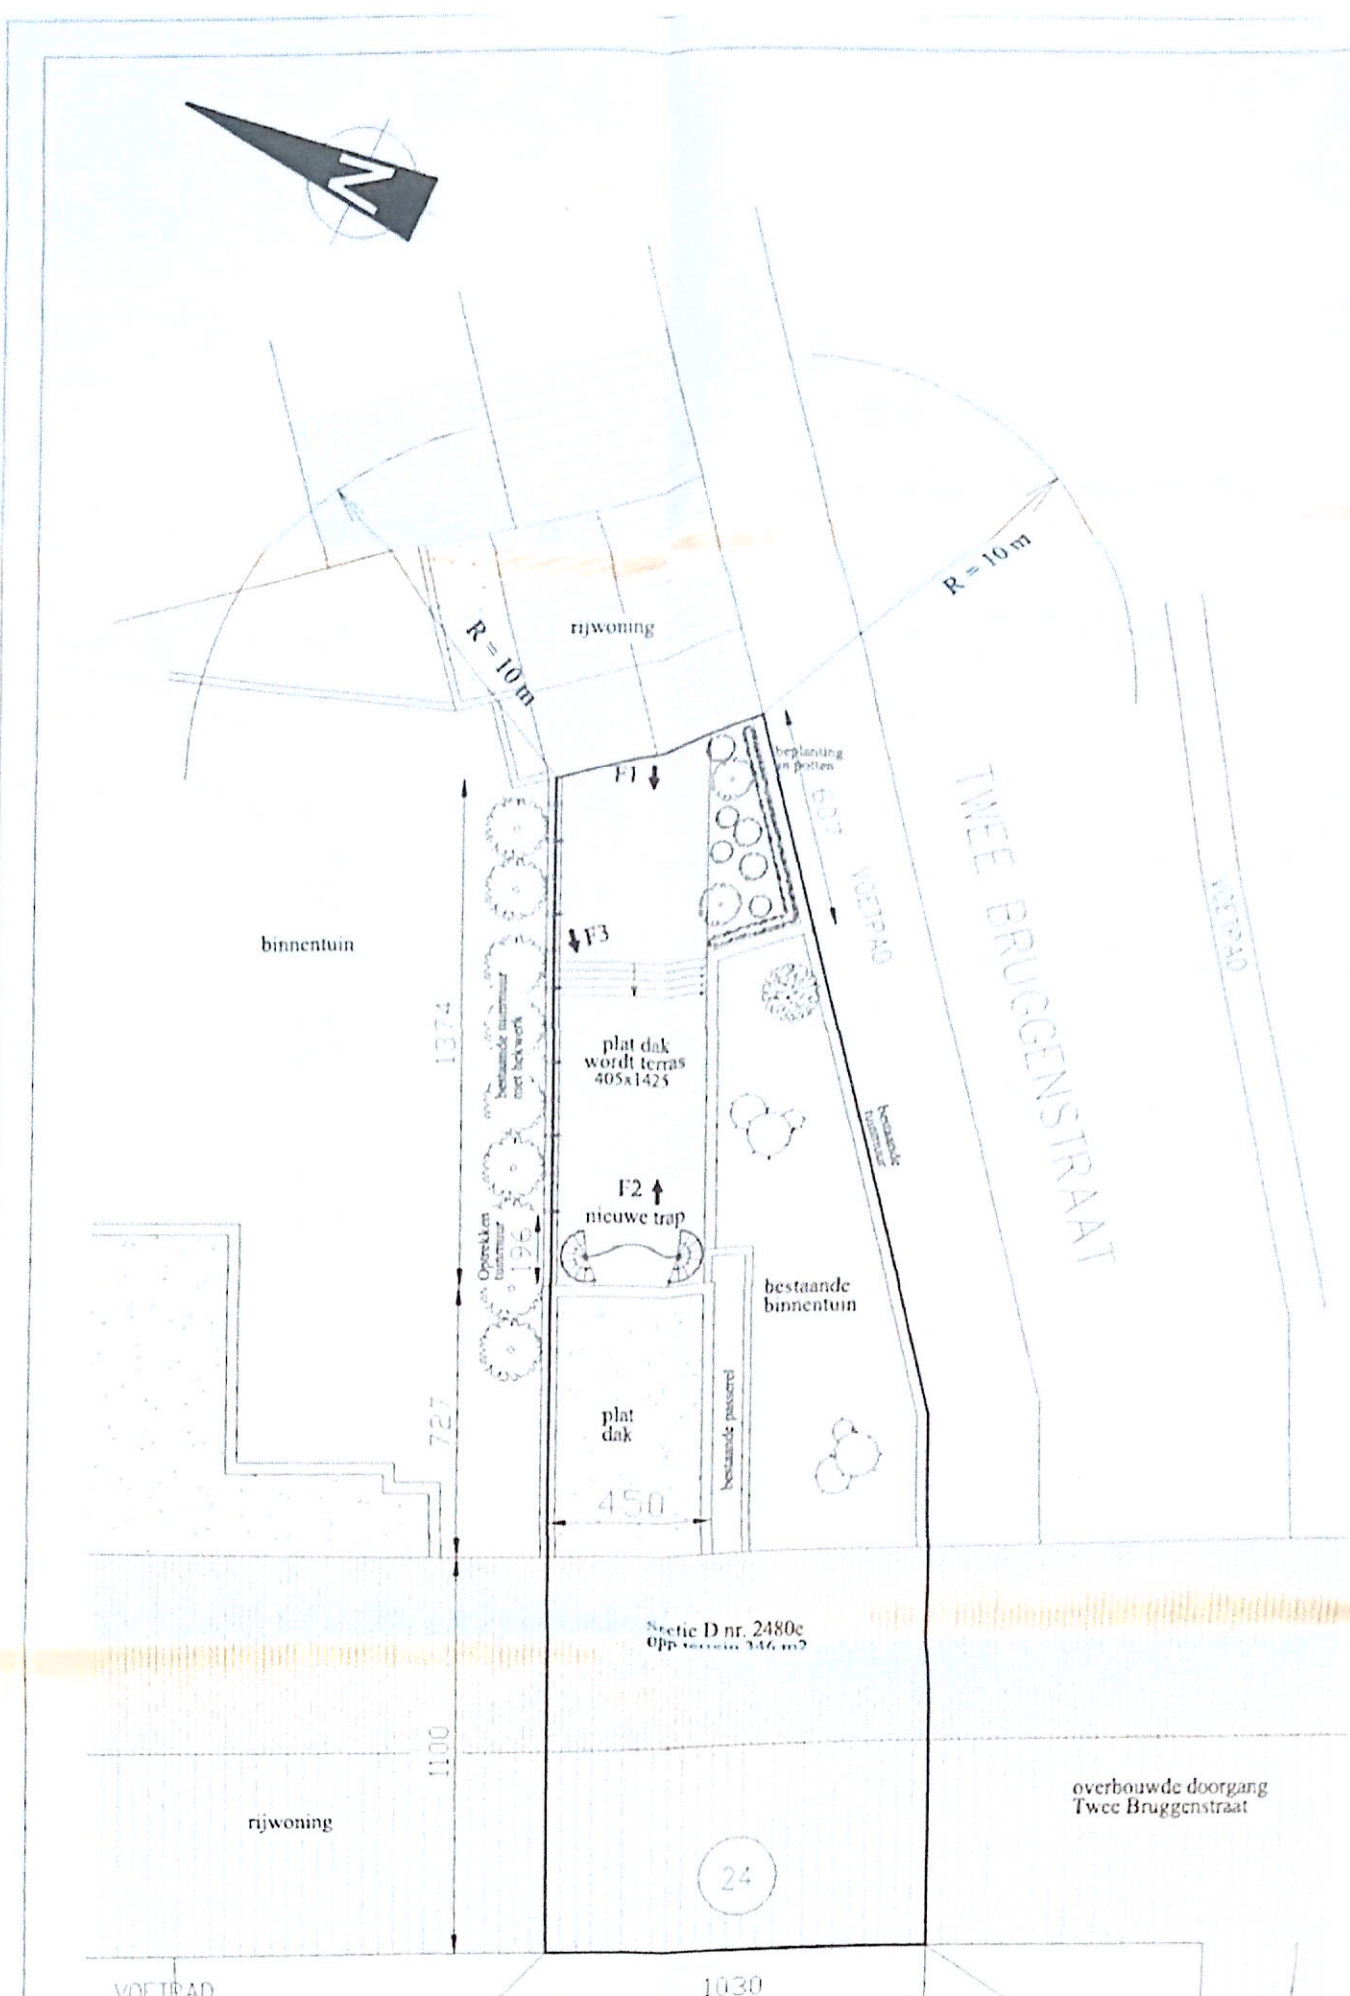


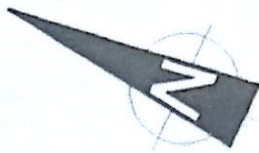

binnentuin

rijwoning

$R = 10\text{ m}$

TWEE BRUGGENSTRAAT

VOETPAD

VOETPAD

bestaande
tuinmuur
met hekwerk

plat dak
wordt terras
405x1425

F2 ↑
nicuwe trap

bestaande
binnentuin

plat dak

450

bestaande passerel

Stetie D nr. 2480e
Opp. terrein 346 m²

rijwoning

overbouwde doorgang
Twee Bruggenstraat

24

VOETPAD

1030