



ZIE BIJZONDERE
VOORWAARDE(N)

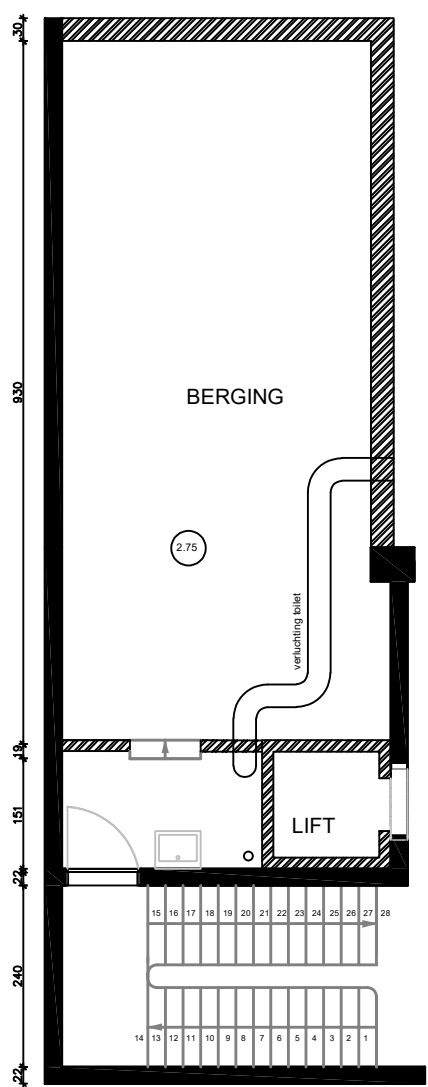

TUSSENVERDIEPING 0-1

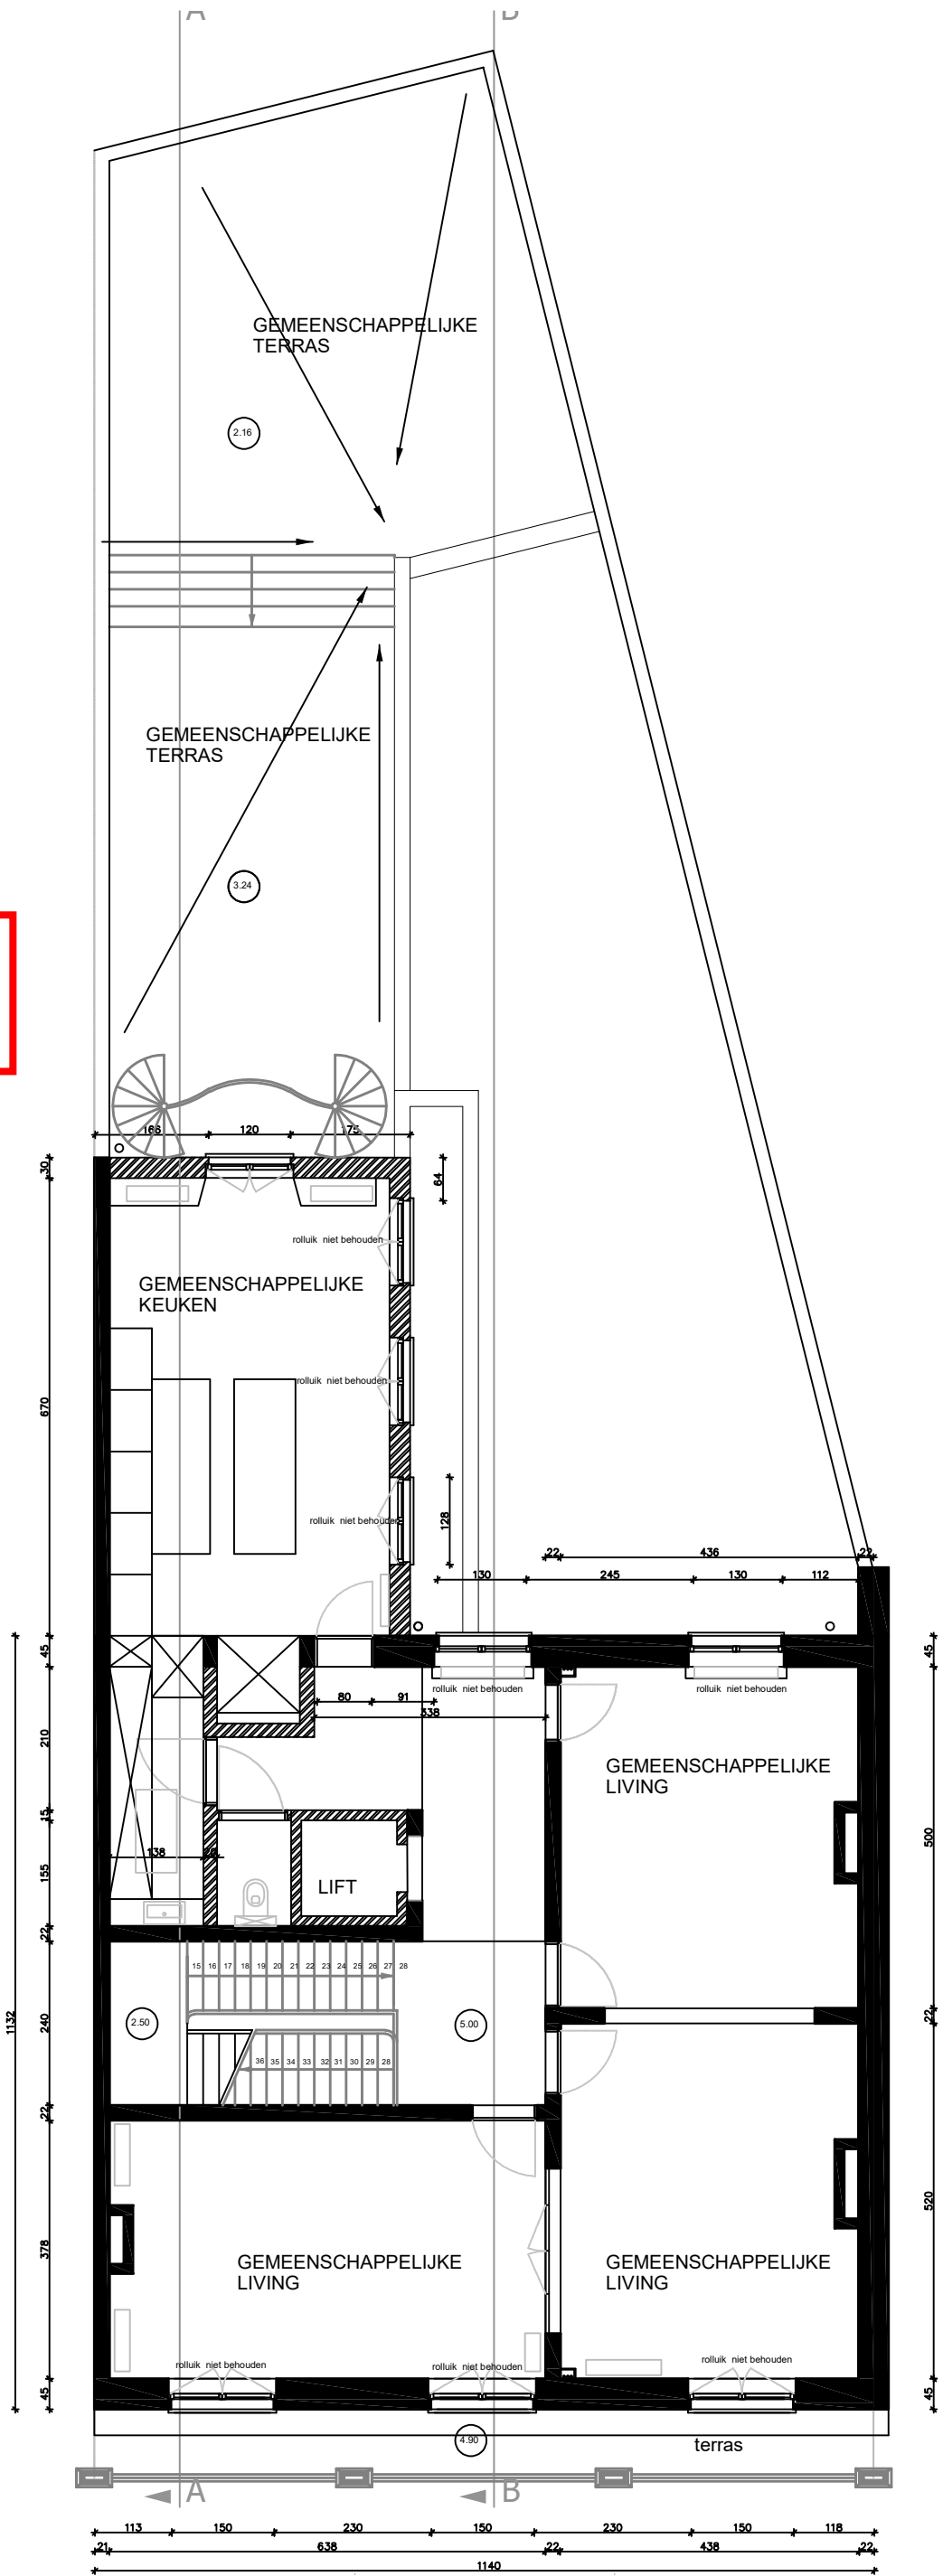

NT NIVO 1