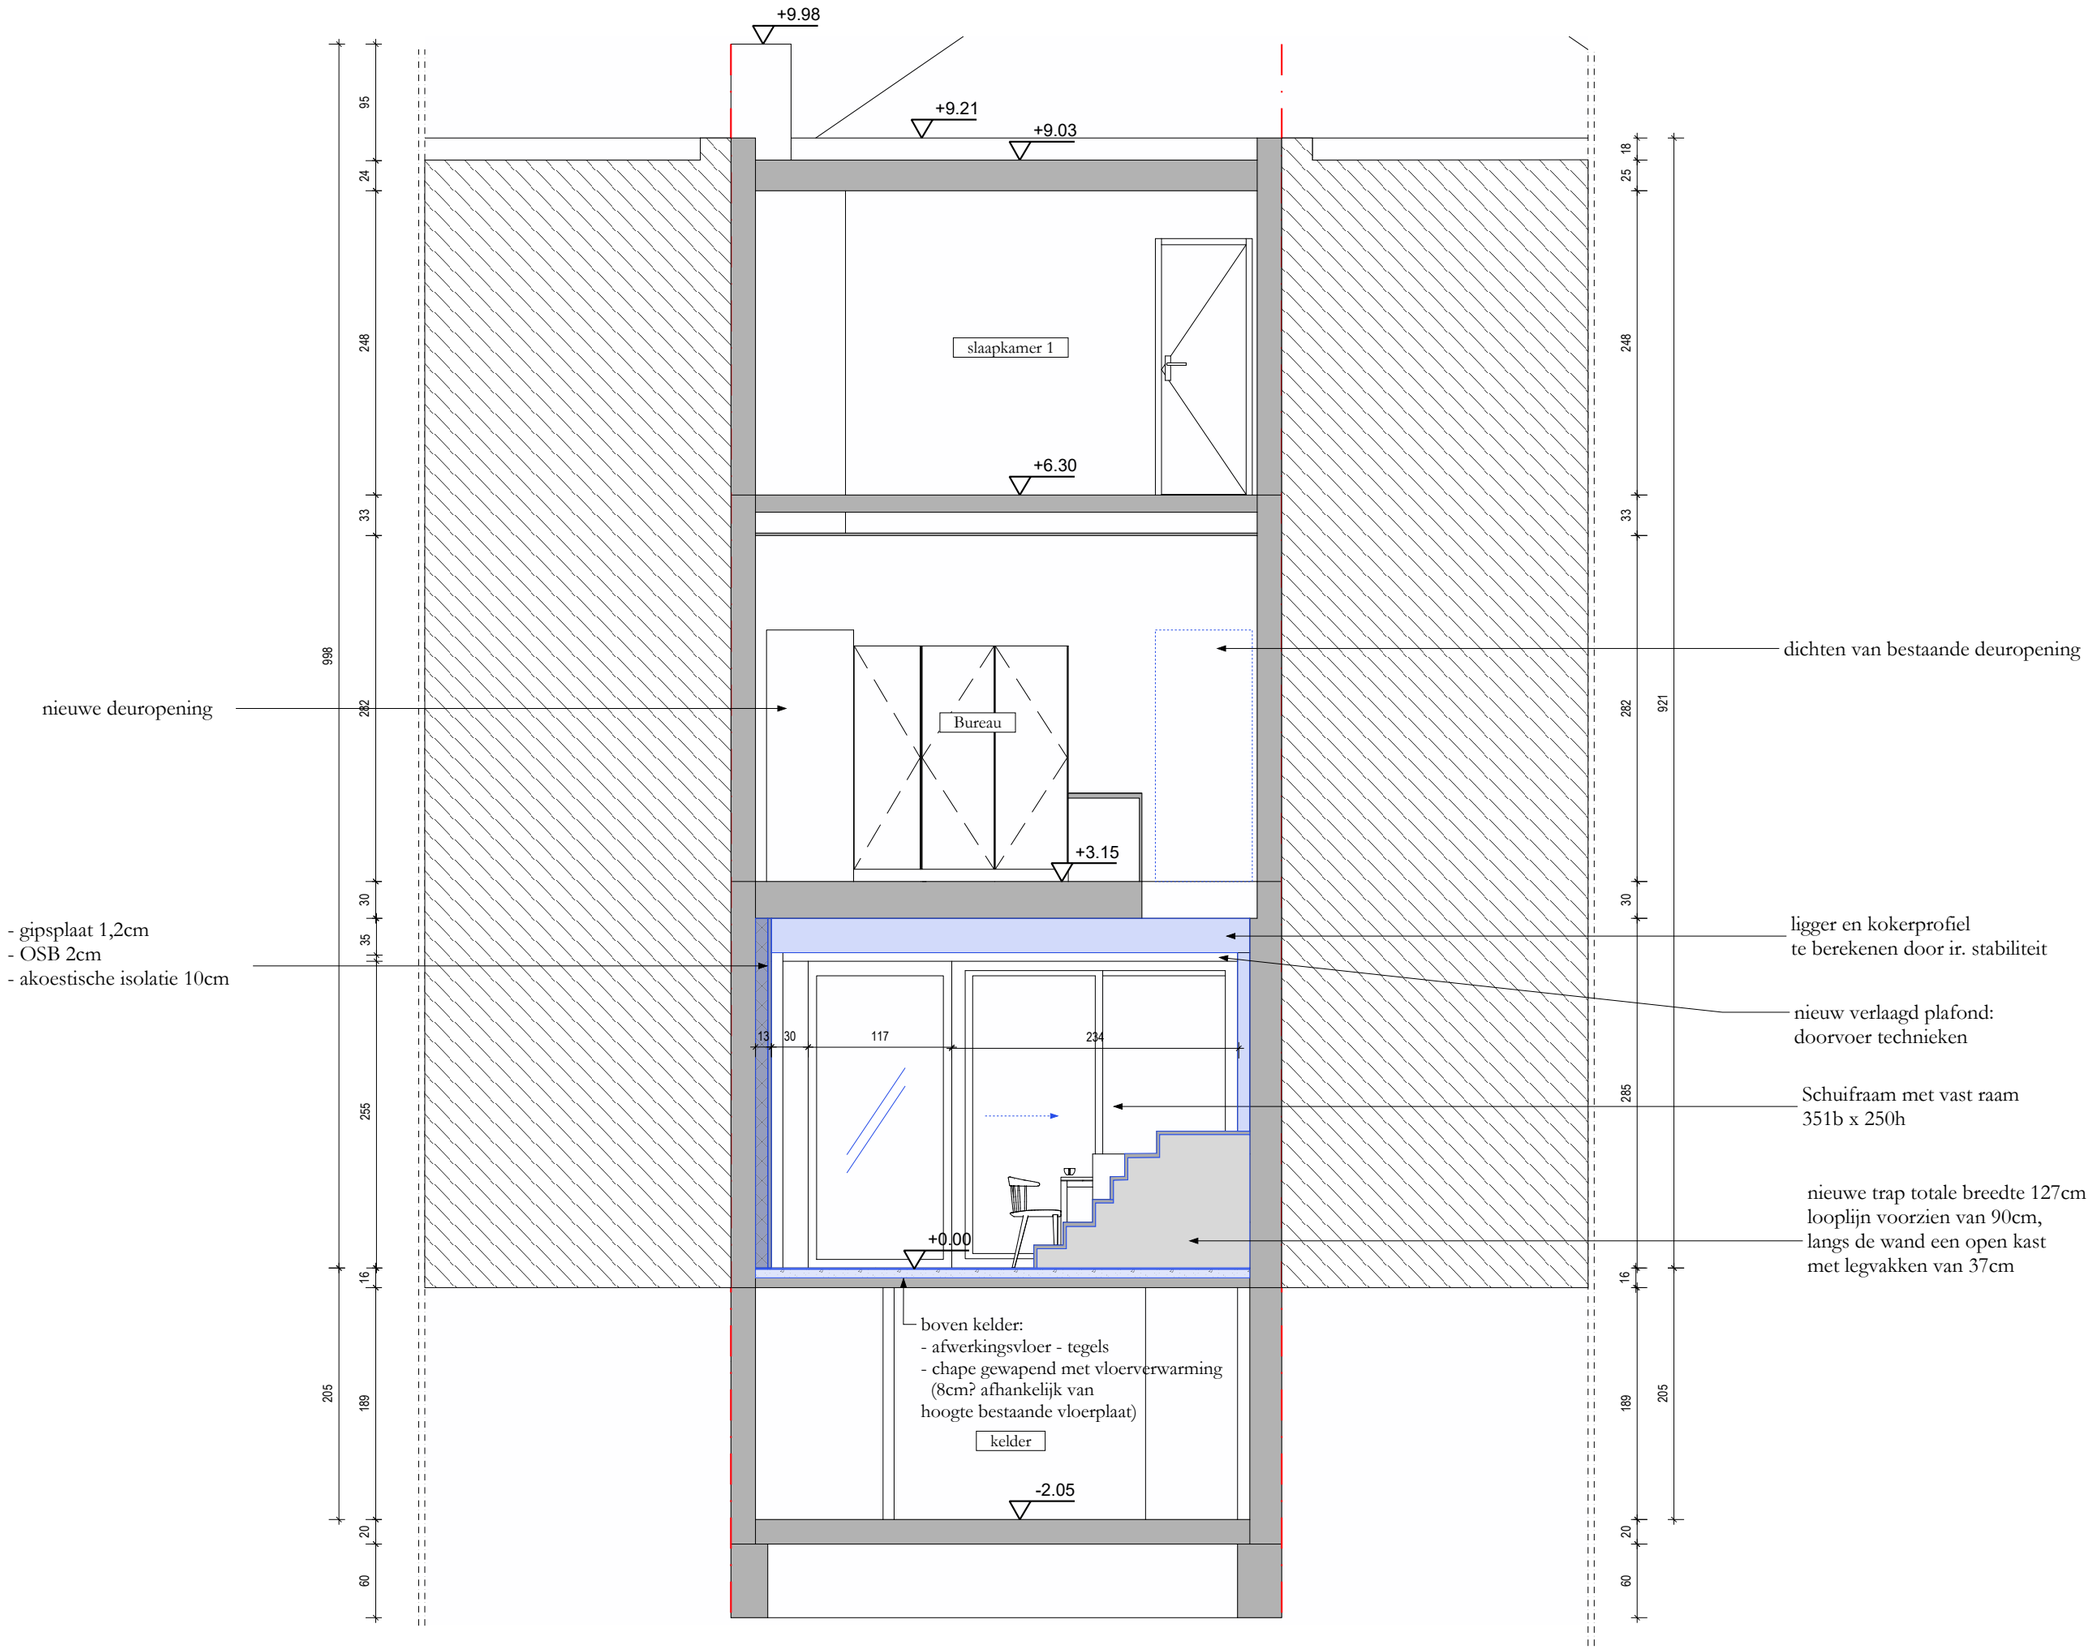

A3

snede dwars NIEUW
1/50

April 29, 2026

ruimtezicht
Lieselotte Slembrouck tel 0495/423995

2024.42 Imogen Creytens
posthoornstraat 24
9050 Gent