


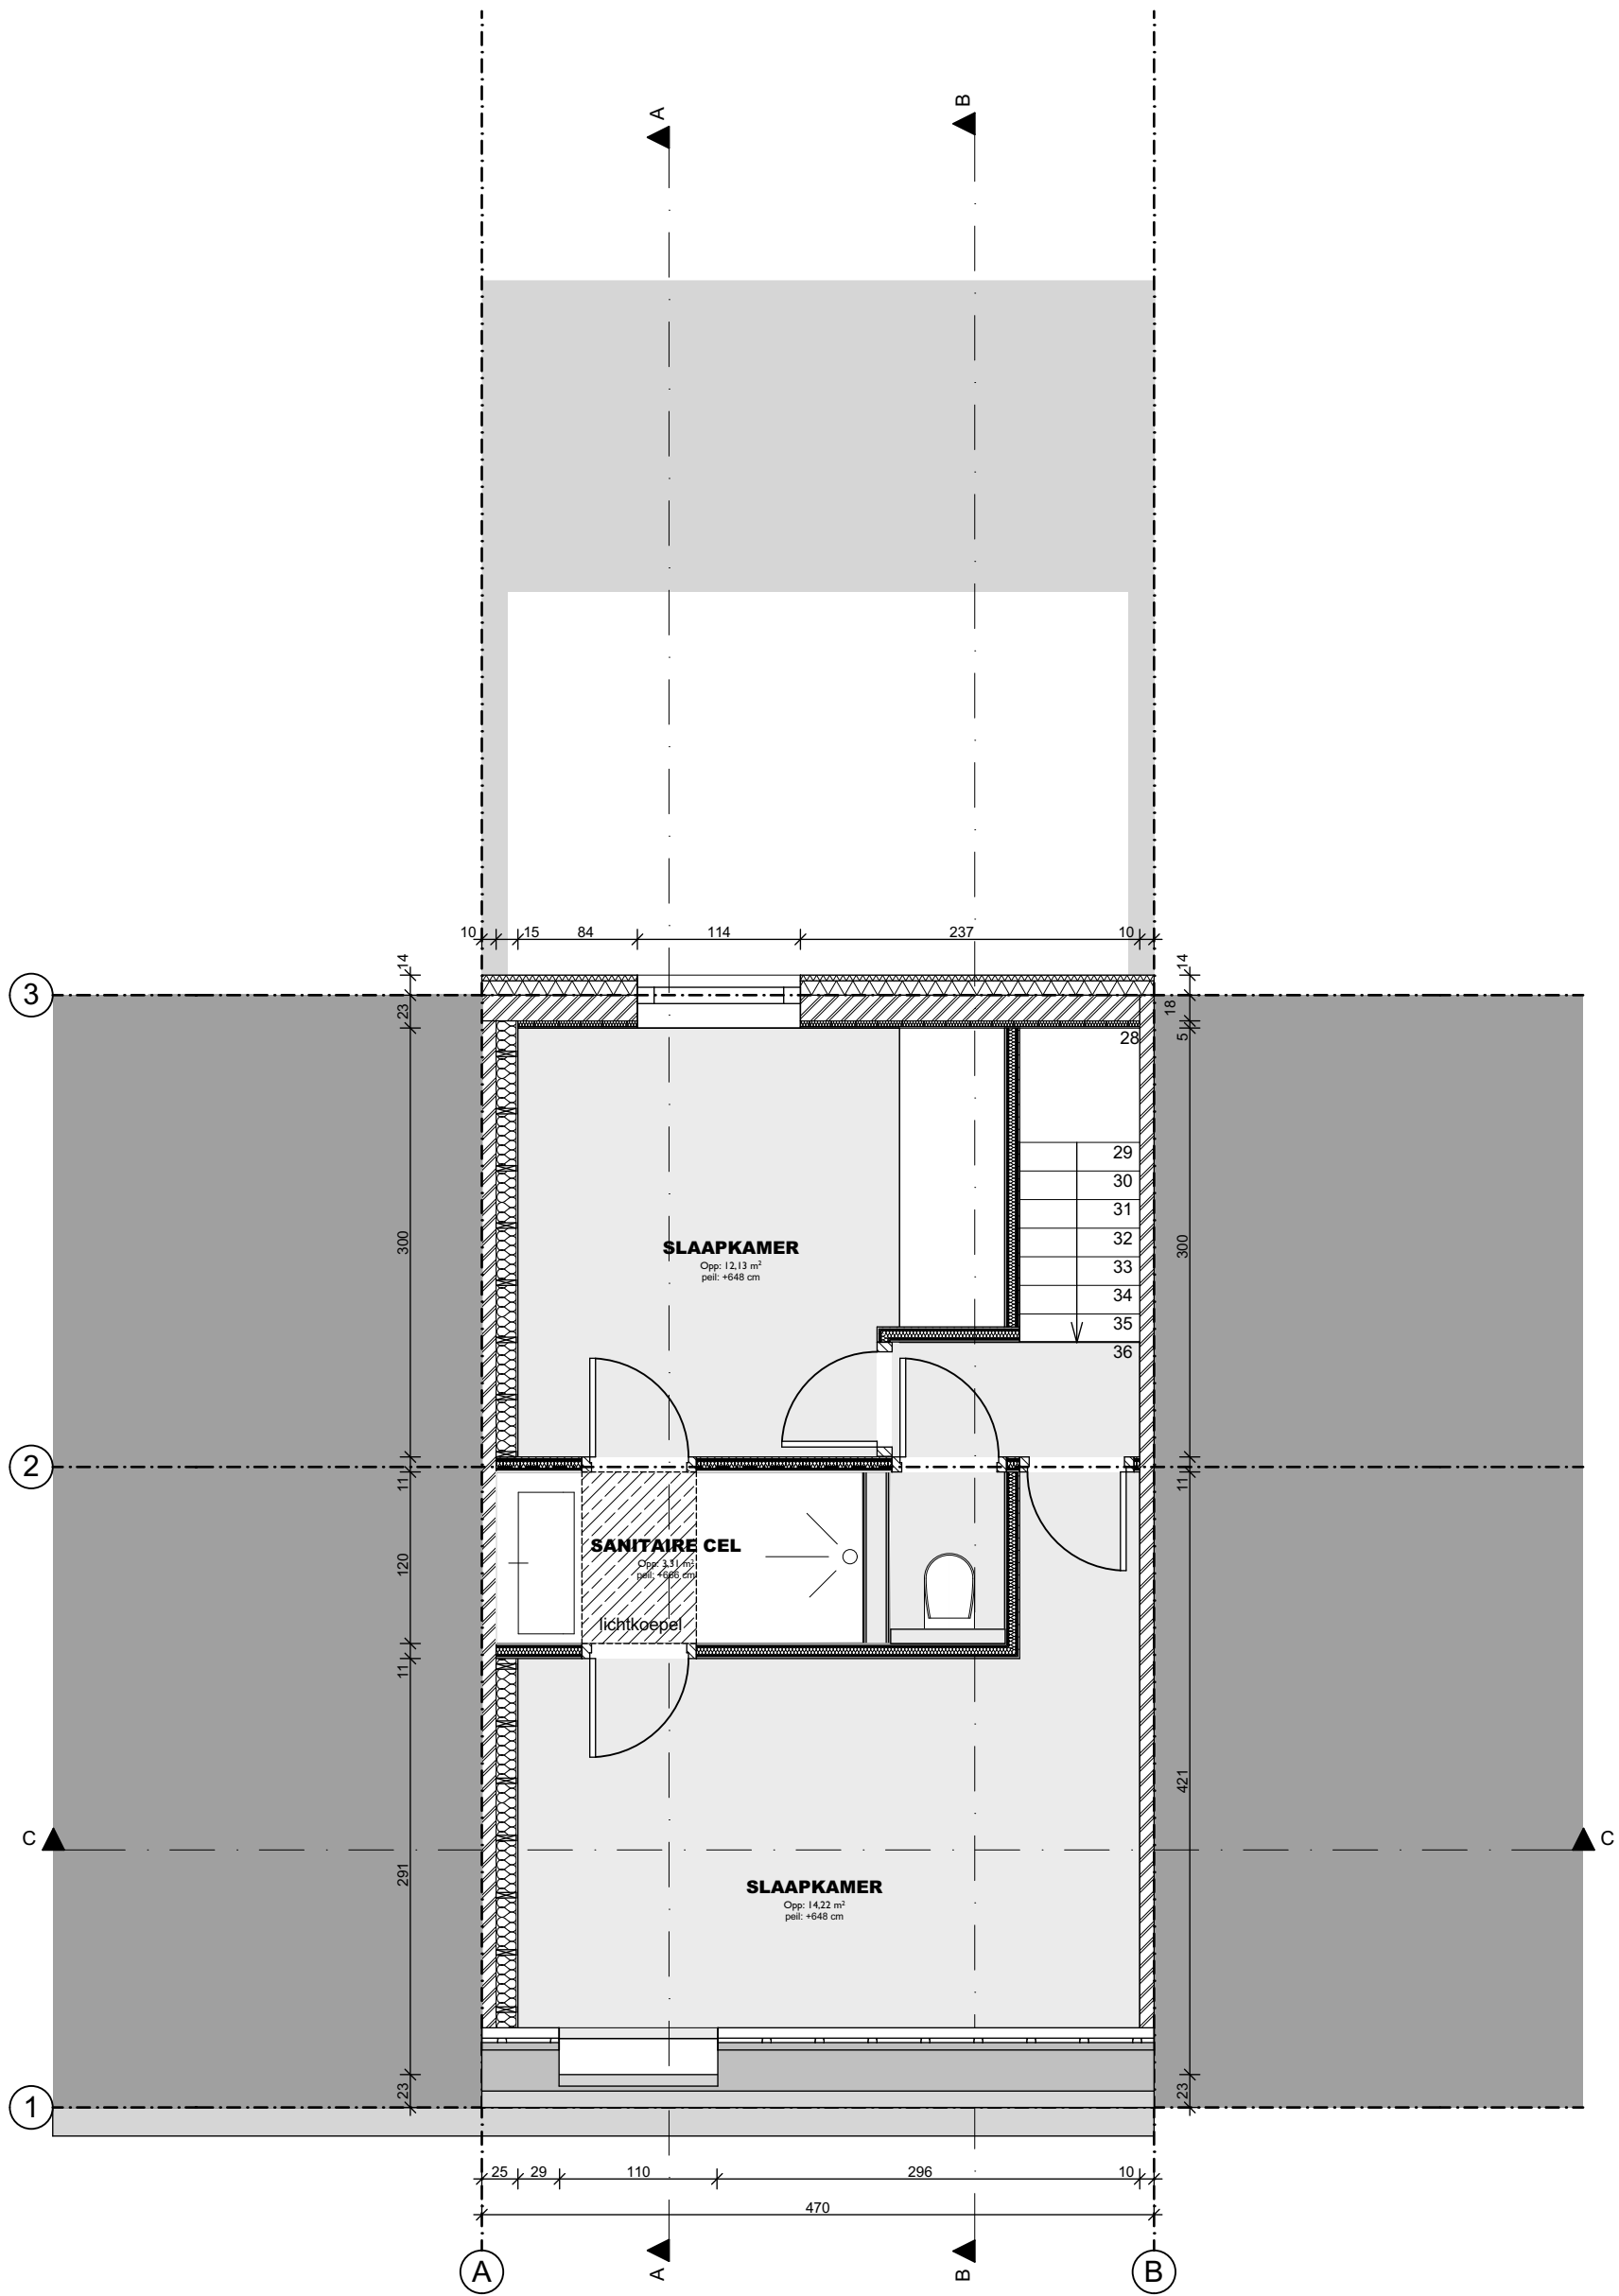

OPDRACHTGEVER & BOUWPLAATS:

Mevr. Tina Peirlinck
Batterijstraat 28
9000 Gent

ARCHITECT:

Mevr. Tina Peirlinck
Batterijstraat 28
9000 Gent

OPMERKING:

Alle maten zijn louter indicatief en dienen te plaatse
door de aanemer en/of onderaannemer geverifieerd te
worden alvorens enig werk aan te vangen.

PLAN:

VERDIEPING +2 - BESTAANDE TOESTAND

DATUM: 09.06.2026

SCHAAL: 1/50