


ZIE BIJZONDERE
VOORWAARDE(N)



GEDEELDE RUIMTE



HOSPITAKAMER

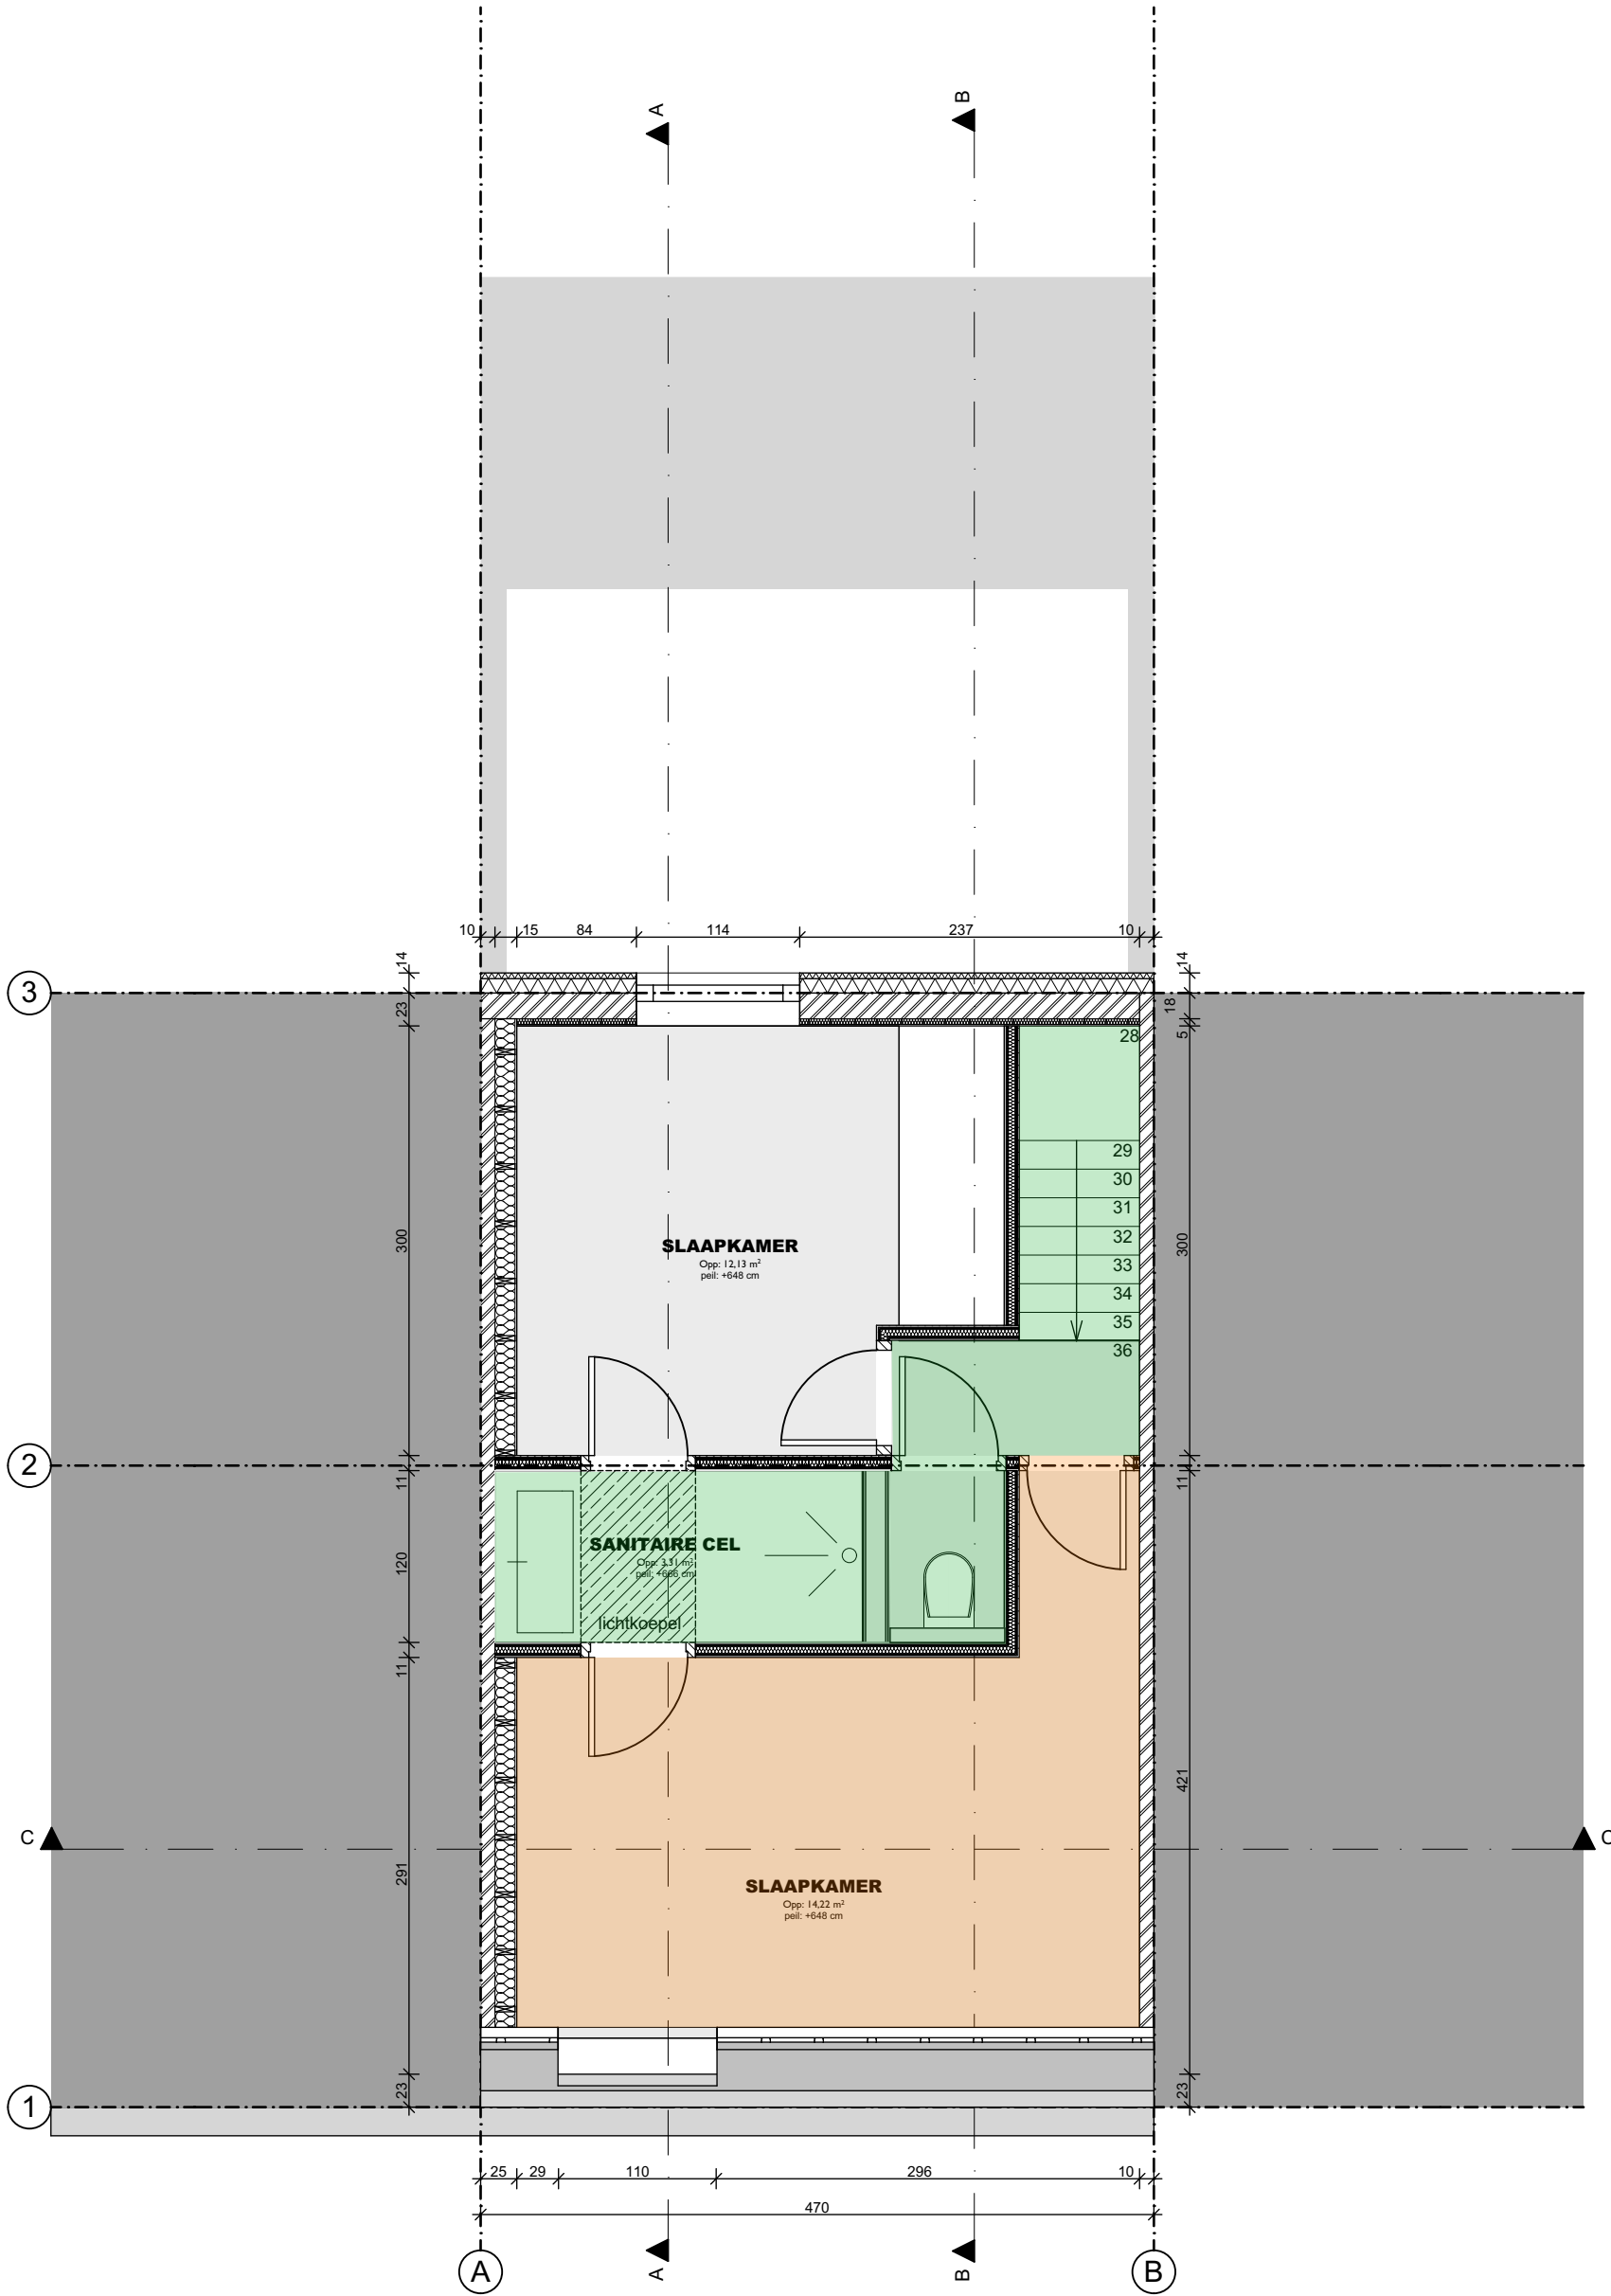

OPDRACHTGEVER & BOUWPLAATS:

Mevr. Tina Peirlinck
Batterijstraat 28
9000 Gent

ARCHITECT:

Mevr. Tina Peirlinck
Batterijstraat 28
9000 Gent

OPMERKING:

Alle maten zijn louter indicatief en dienen te plaatse door de aannemer en/of onderaannemer geverifieerd te worden alvorens enig werk aan te vang.

PLAN:

VERDIEPING +2 - NIEUWE TOESTAND

DATUM: 09.06.2026

SCHAAL: 1/50