


GEDEELDE RUIMTE

HOSPITAKAMER

ZIE BIJZONDERE
VOORWAARDE(N)

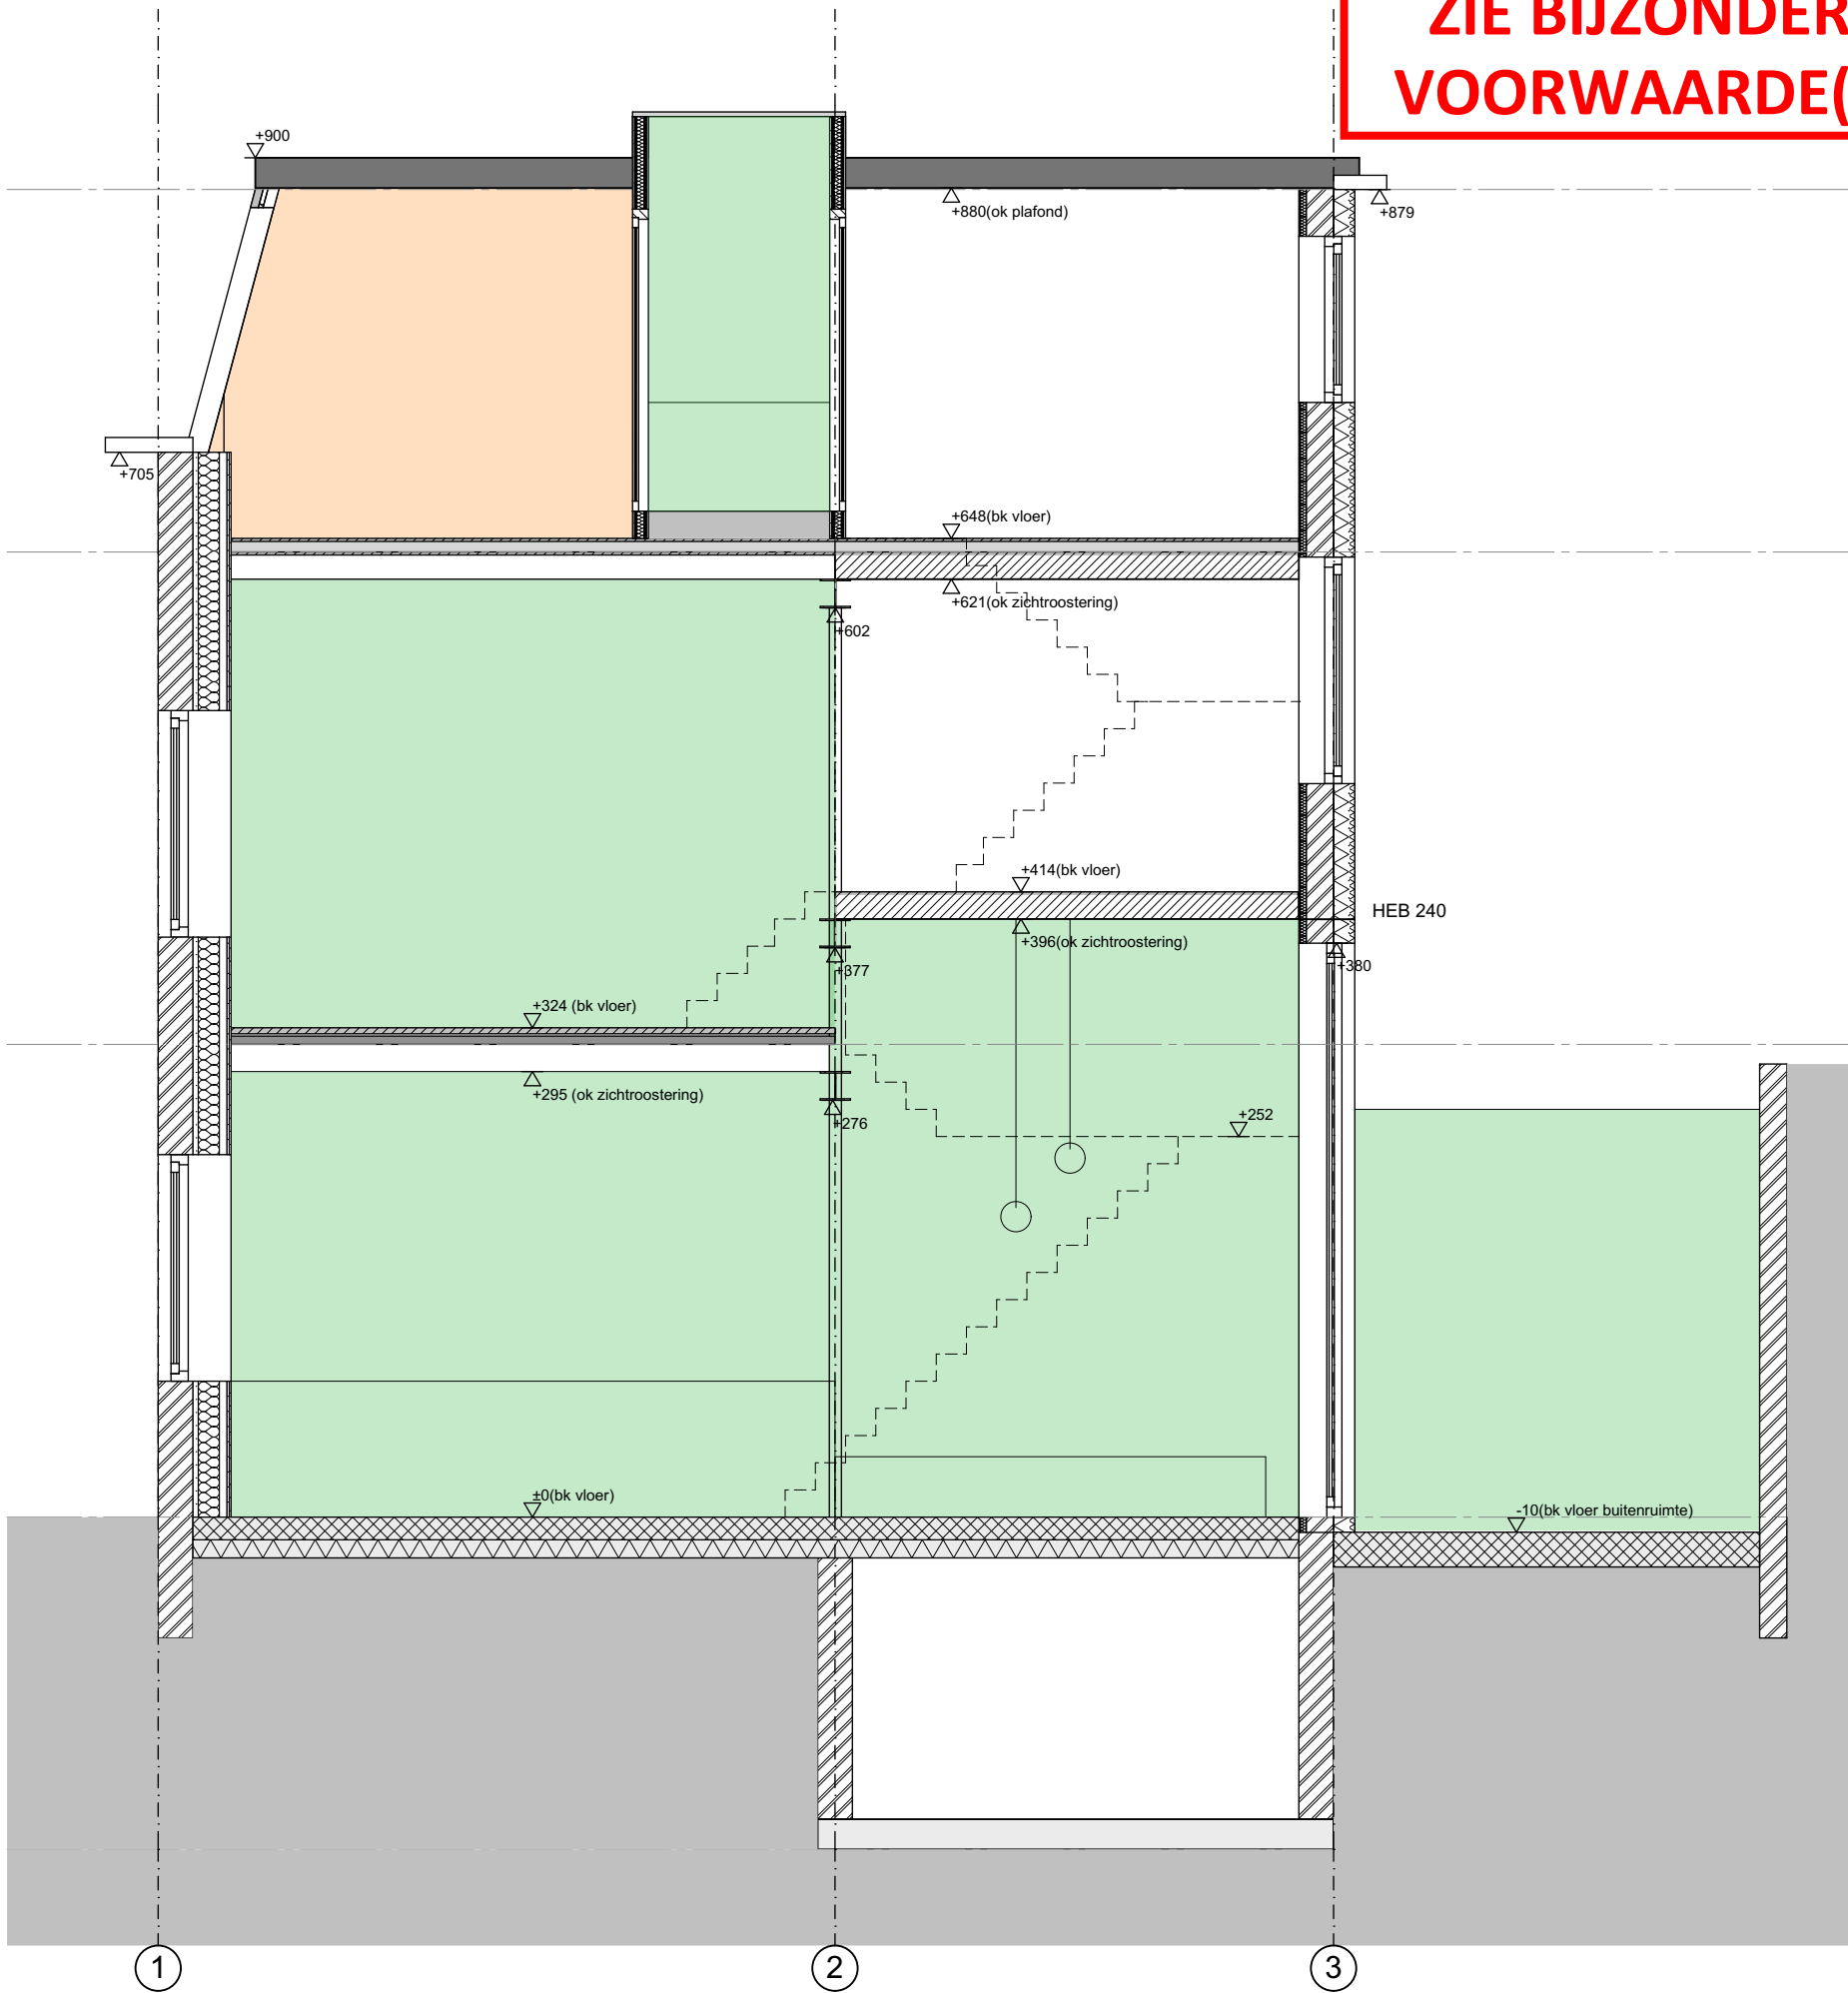

OPDRACHTGEVER & BOUWPLAATS:

Mevr. Tina Peirlinck
Batterijstraat 28
9000 Gent

ARCHITECT:

Mevr. Tina Peirlinck
Batterijstraat 28
9000 Gent

OPMERKING:

Alle maten zijn louter indicatief en dienen te plaatse
door de aannemer en/of onderaannemer geverifieerd te
worden alvorens enig werk aan te vangen.

PLAN:

SNEDE AA - NIEUWE TOESTAND

DATUM: 09.06.2026

SCHAAL: 1/50