


**ZIE BIJZONDERE
VOORWAARDE(N)**

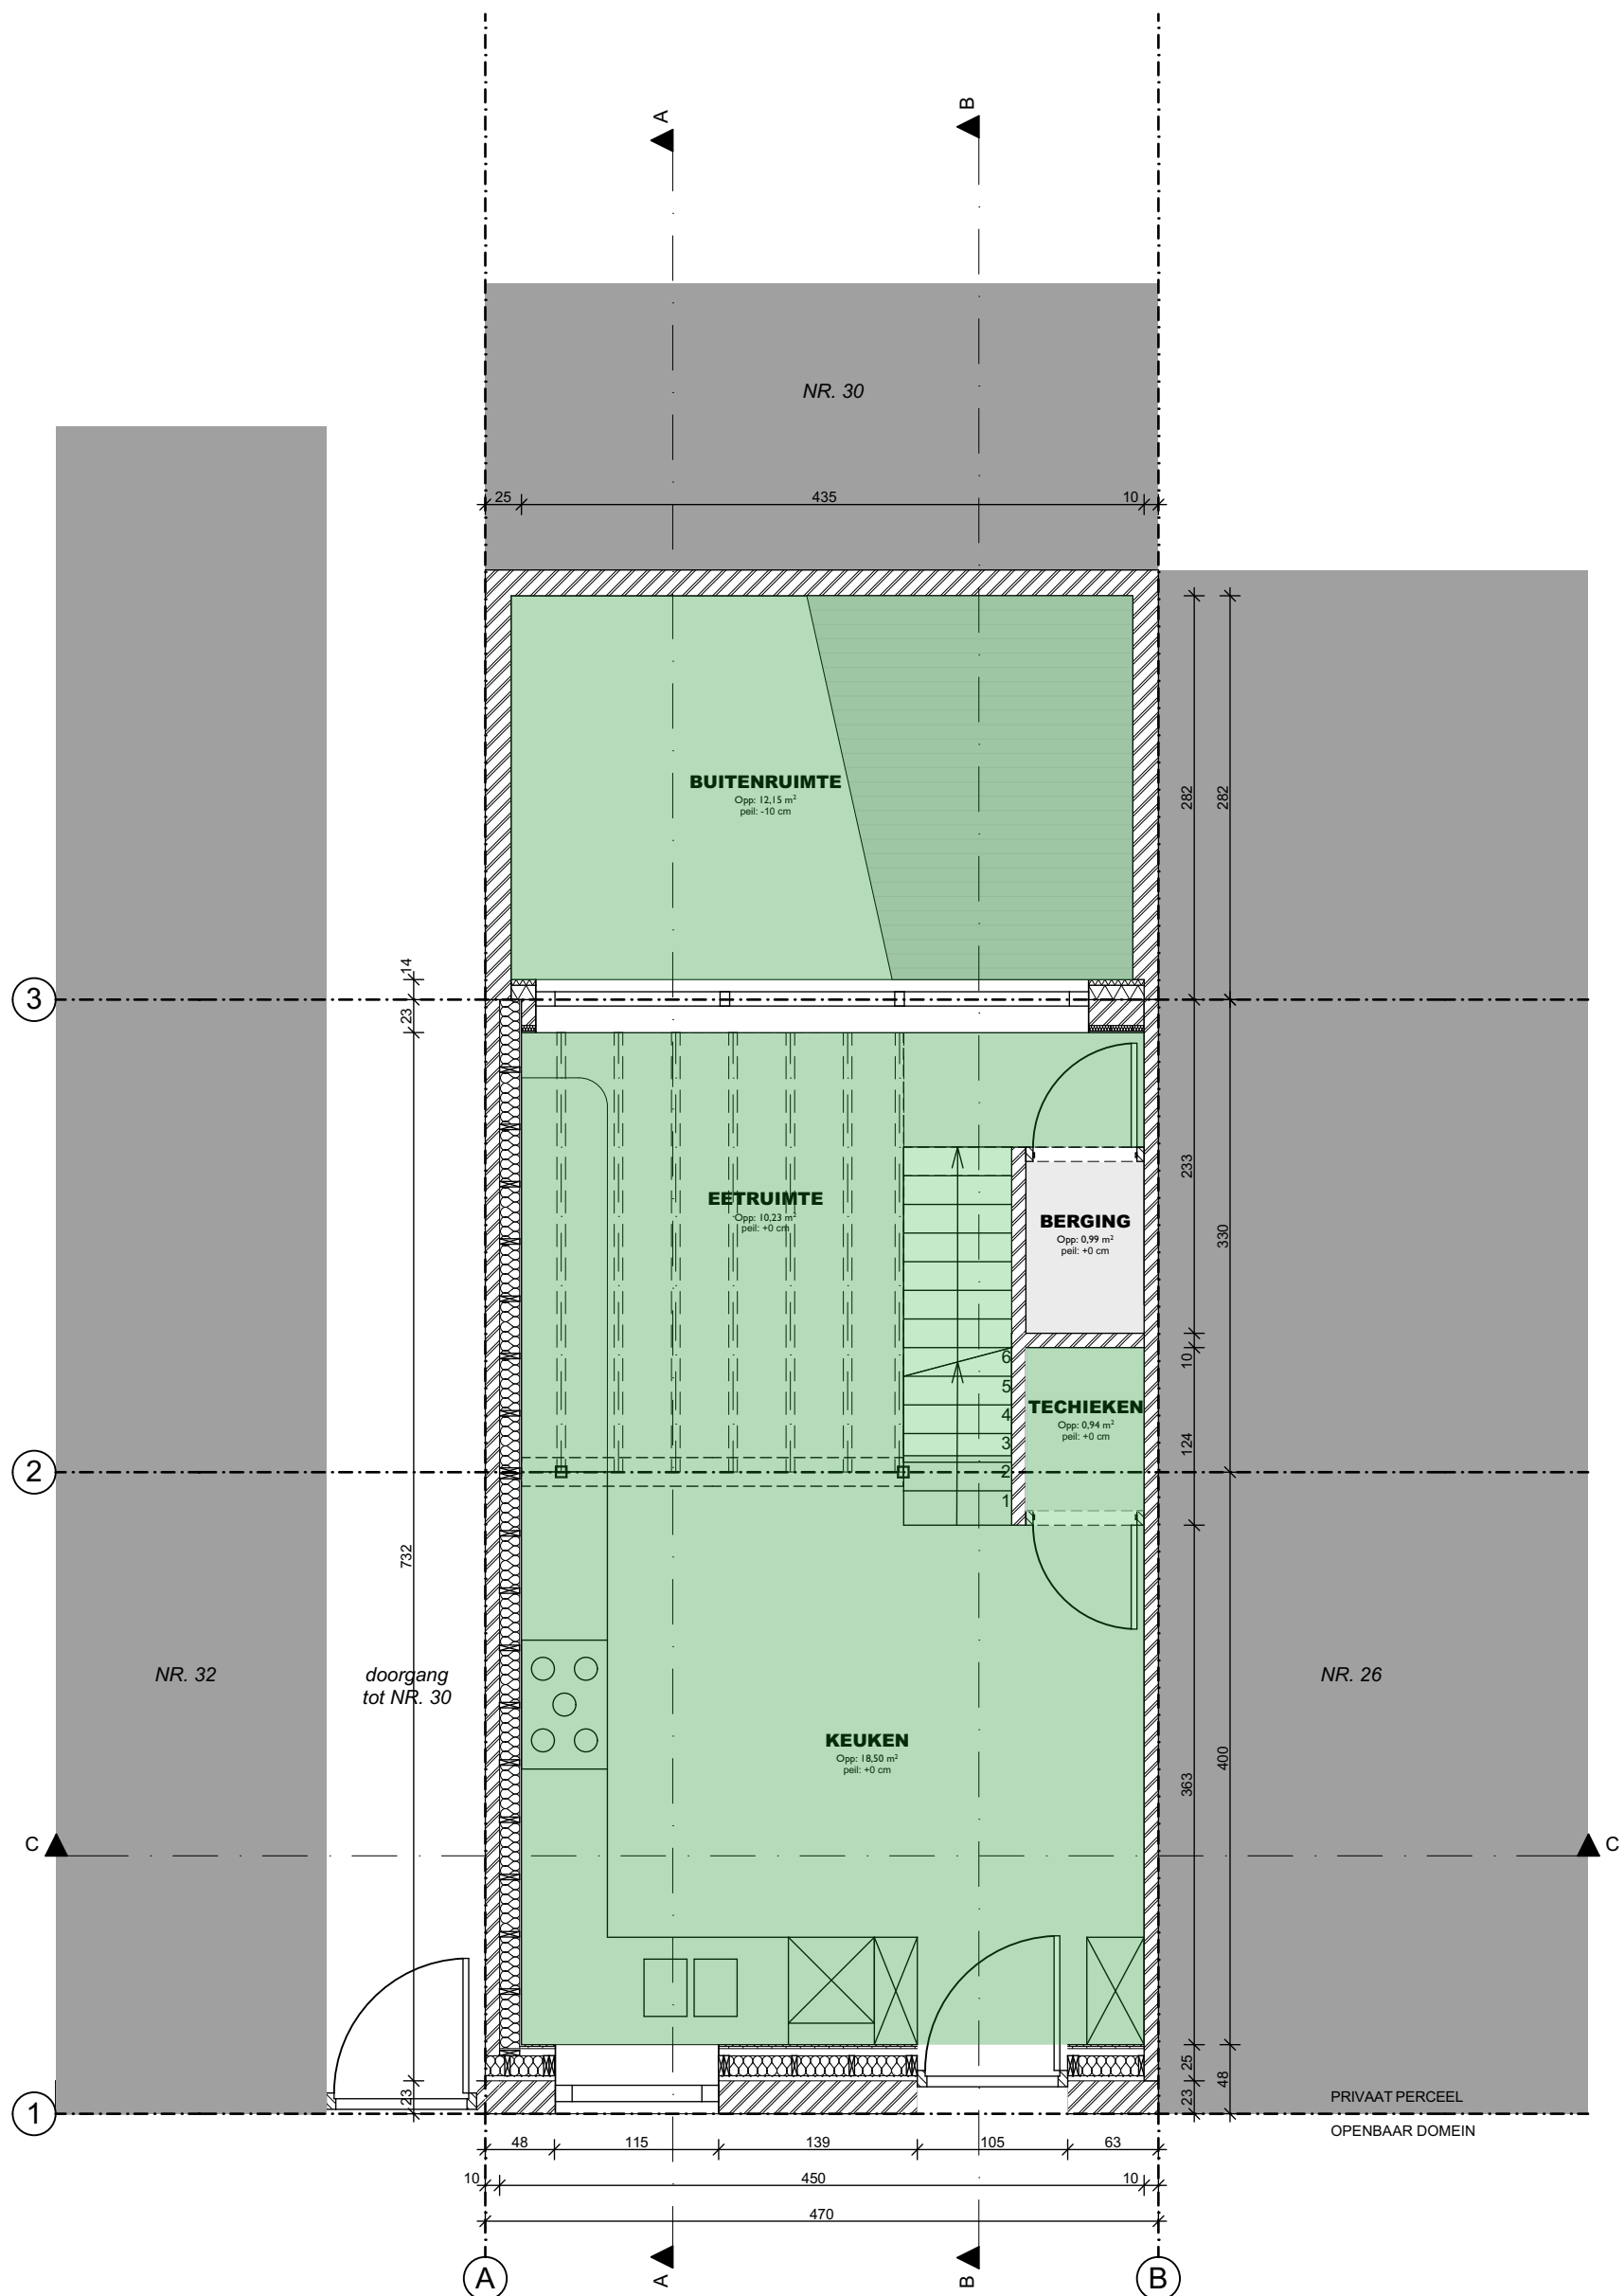

OPDRACHTGEVER & BOUWPLAATS:	ARCHITECT:	OPMERKING:	PLAN:	DATUM: 09.06.2026
Mevr. Tina Peirlinck Batterijstraat 28 9000 Gent	Mevr. Tina Peirlinck Batterijstraat 28 9000 Gent	Alle maten zijn louter indicatief en dienen te plaatse door de aannemer en/of onderaannemer geverifieerd te worden alvorens enig werk aan te vangn.	GELIJKVLOERS - NIEUWE TOESTAND	SCHAAL: 1/50