



publiciteitsaanvraag 1-3-4 VOORANZICHT

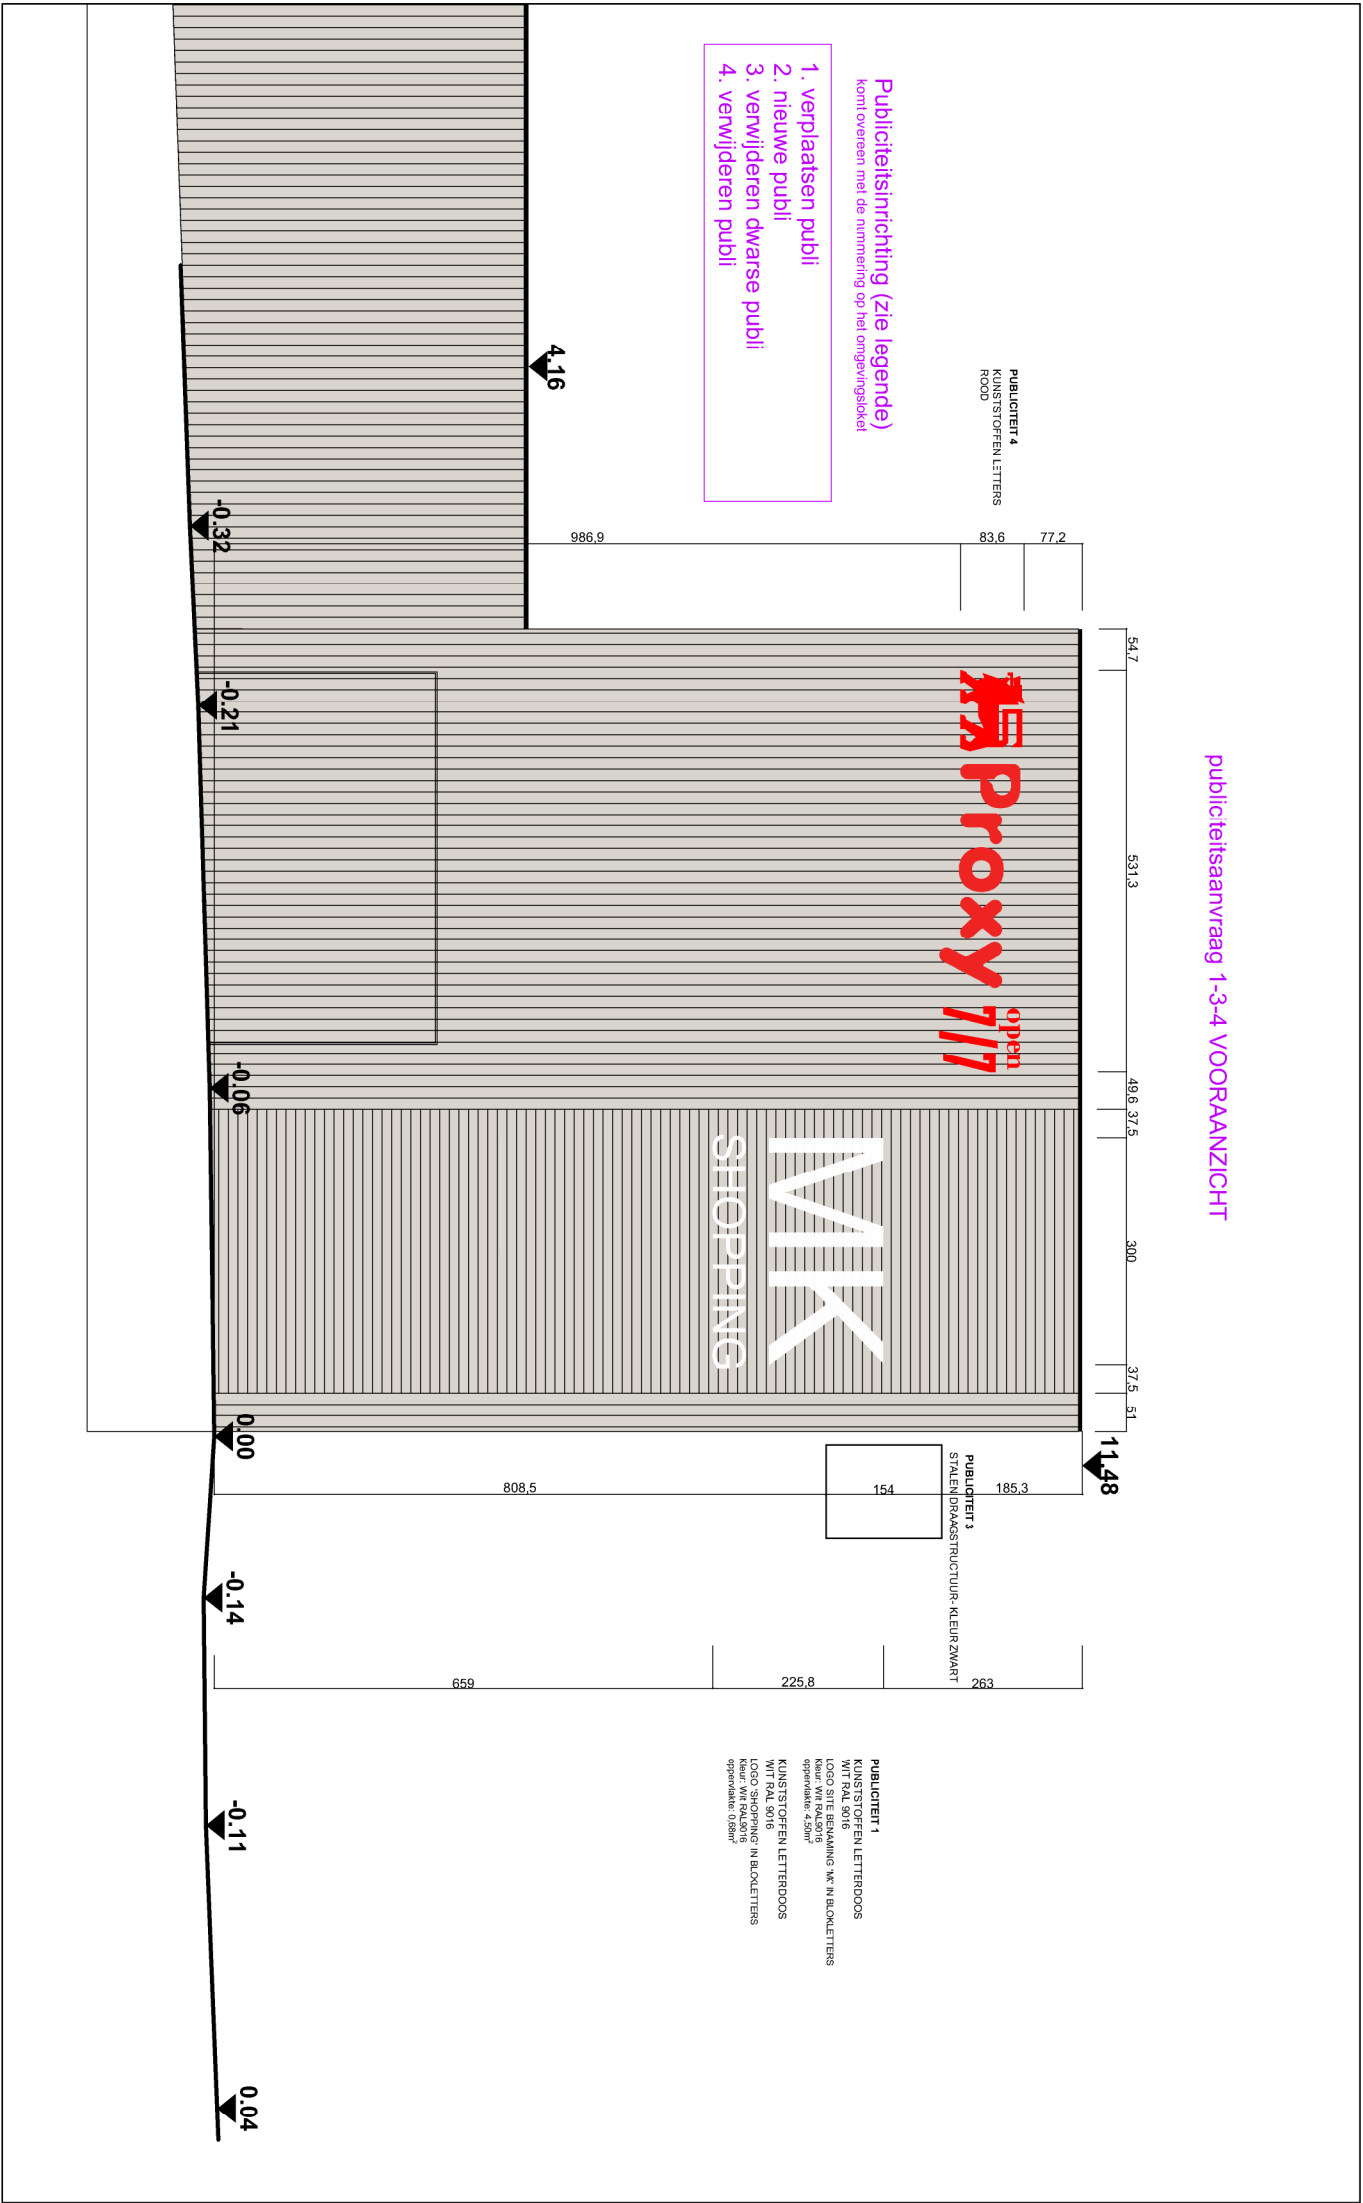

Gevel - bestaande toestand

schaal 1/100

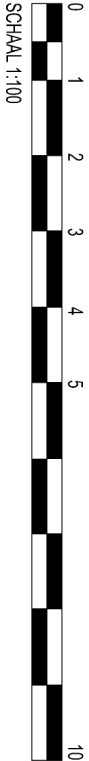

SCHAAL 1:100

Planinhoud: gevel - publi

BOUWHEER

RED ROSE
Korte Zoutstraat 45
9300 Aalst


BOUWPLAATS

Brugsesteenweg 265, 9000 Gent

Dossier nr. : 260325
Schaal : 1 : 100

Datum : 28/04/2026

ARCHITECT

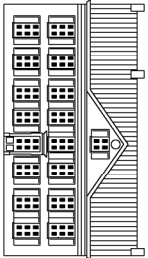

Archi-O-tec BV,
Schouwingsstraat 43 bus 1
9032 Wondelgem
info@archiotec.be
Tel: +32 9/227 80.39