


publiciteitsaanvraag 1 VOORANZICHT

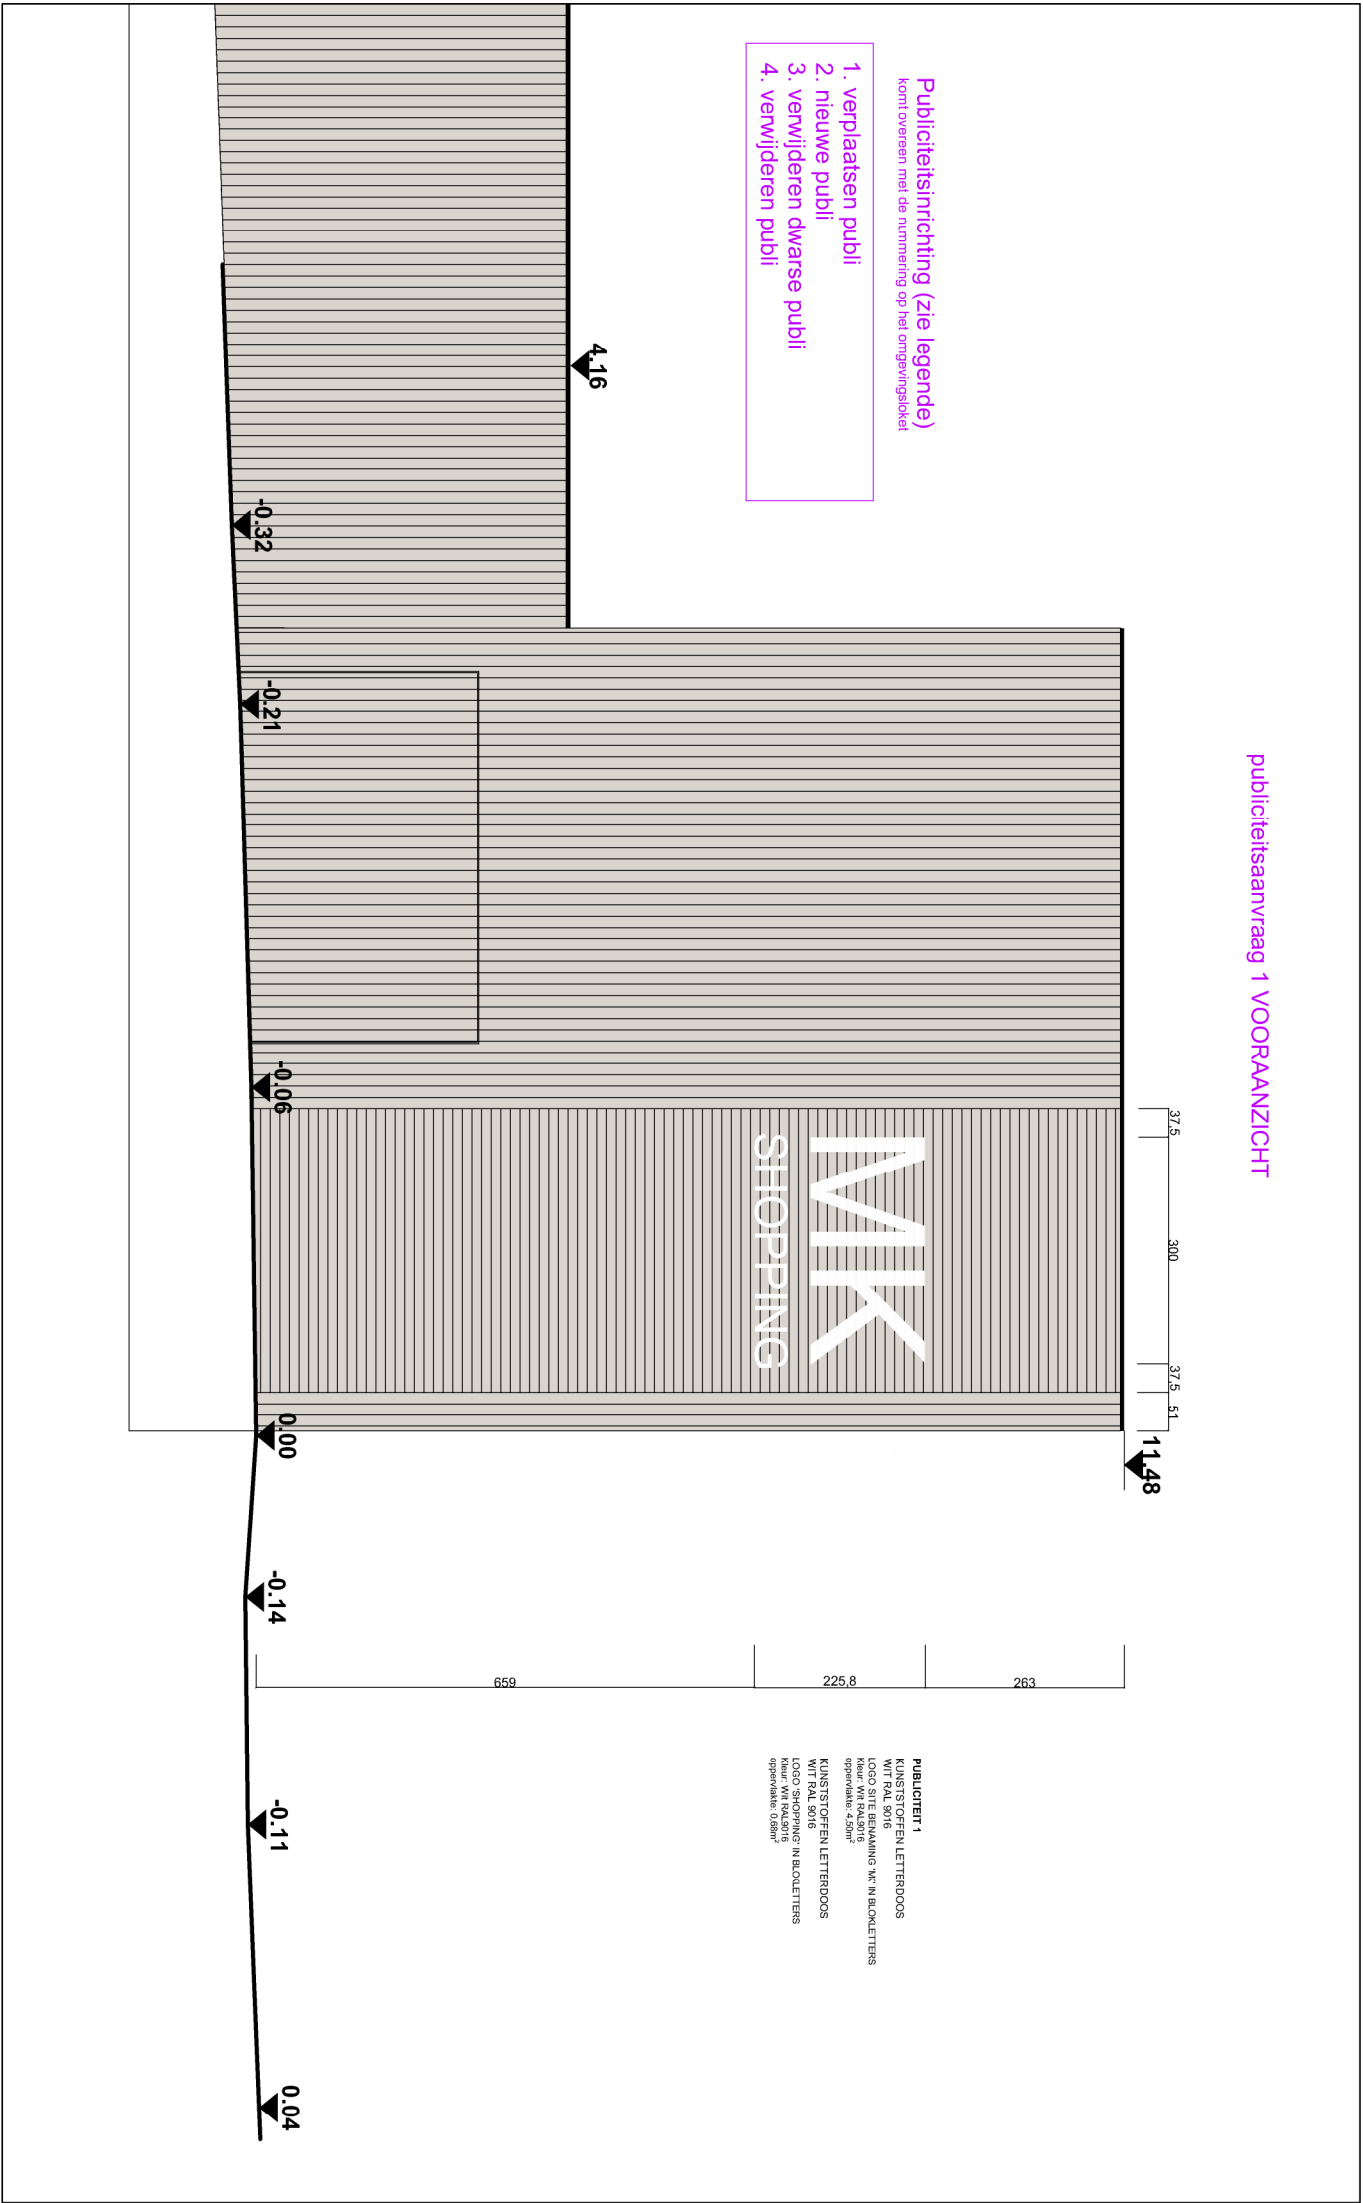

Gevel - vergunde toestand

schaal 1/100

